


Условные обозначения:

- граница территории, в отношении которой разрабатывается проект планировки
- существующие объекты капитального строительства
- существующие объекты капитального строительства, планируемые к сносу
- направление движения на улицах местного значения
- радиусы пешеходной доступности остановочных пунктов общественного транспорта
- проезды основные и второстепенные
- тротуары
- существующие парковочные места
- планируемые парковочные места
- знак открытых автостоянок с указанием числа парковочных мест
- направление движения пешеходов
- разворотная площадка

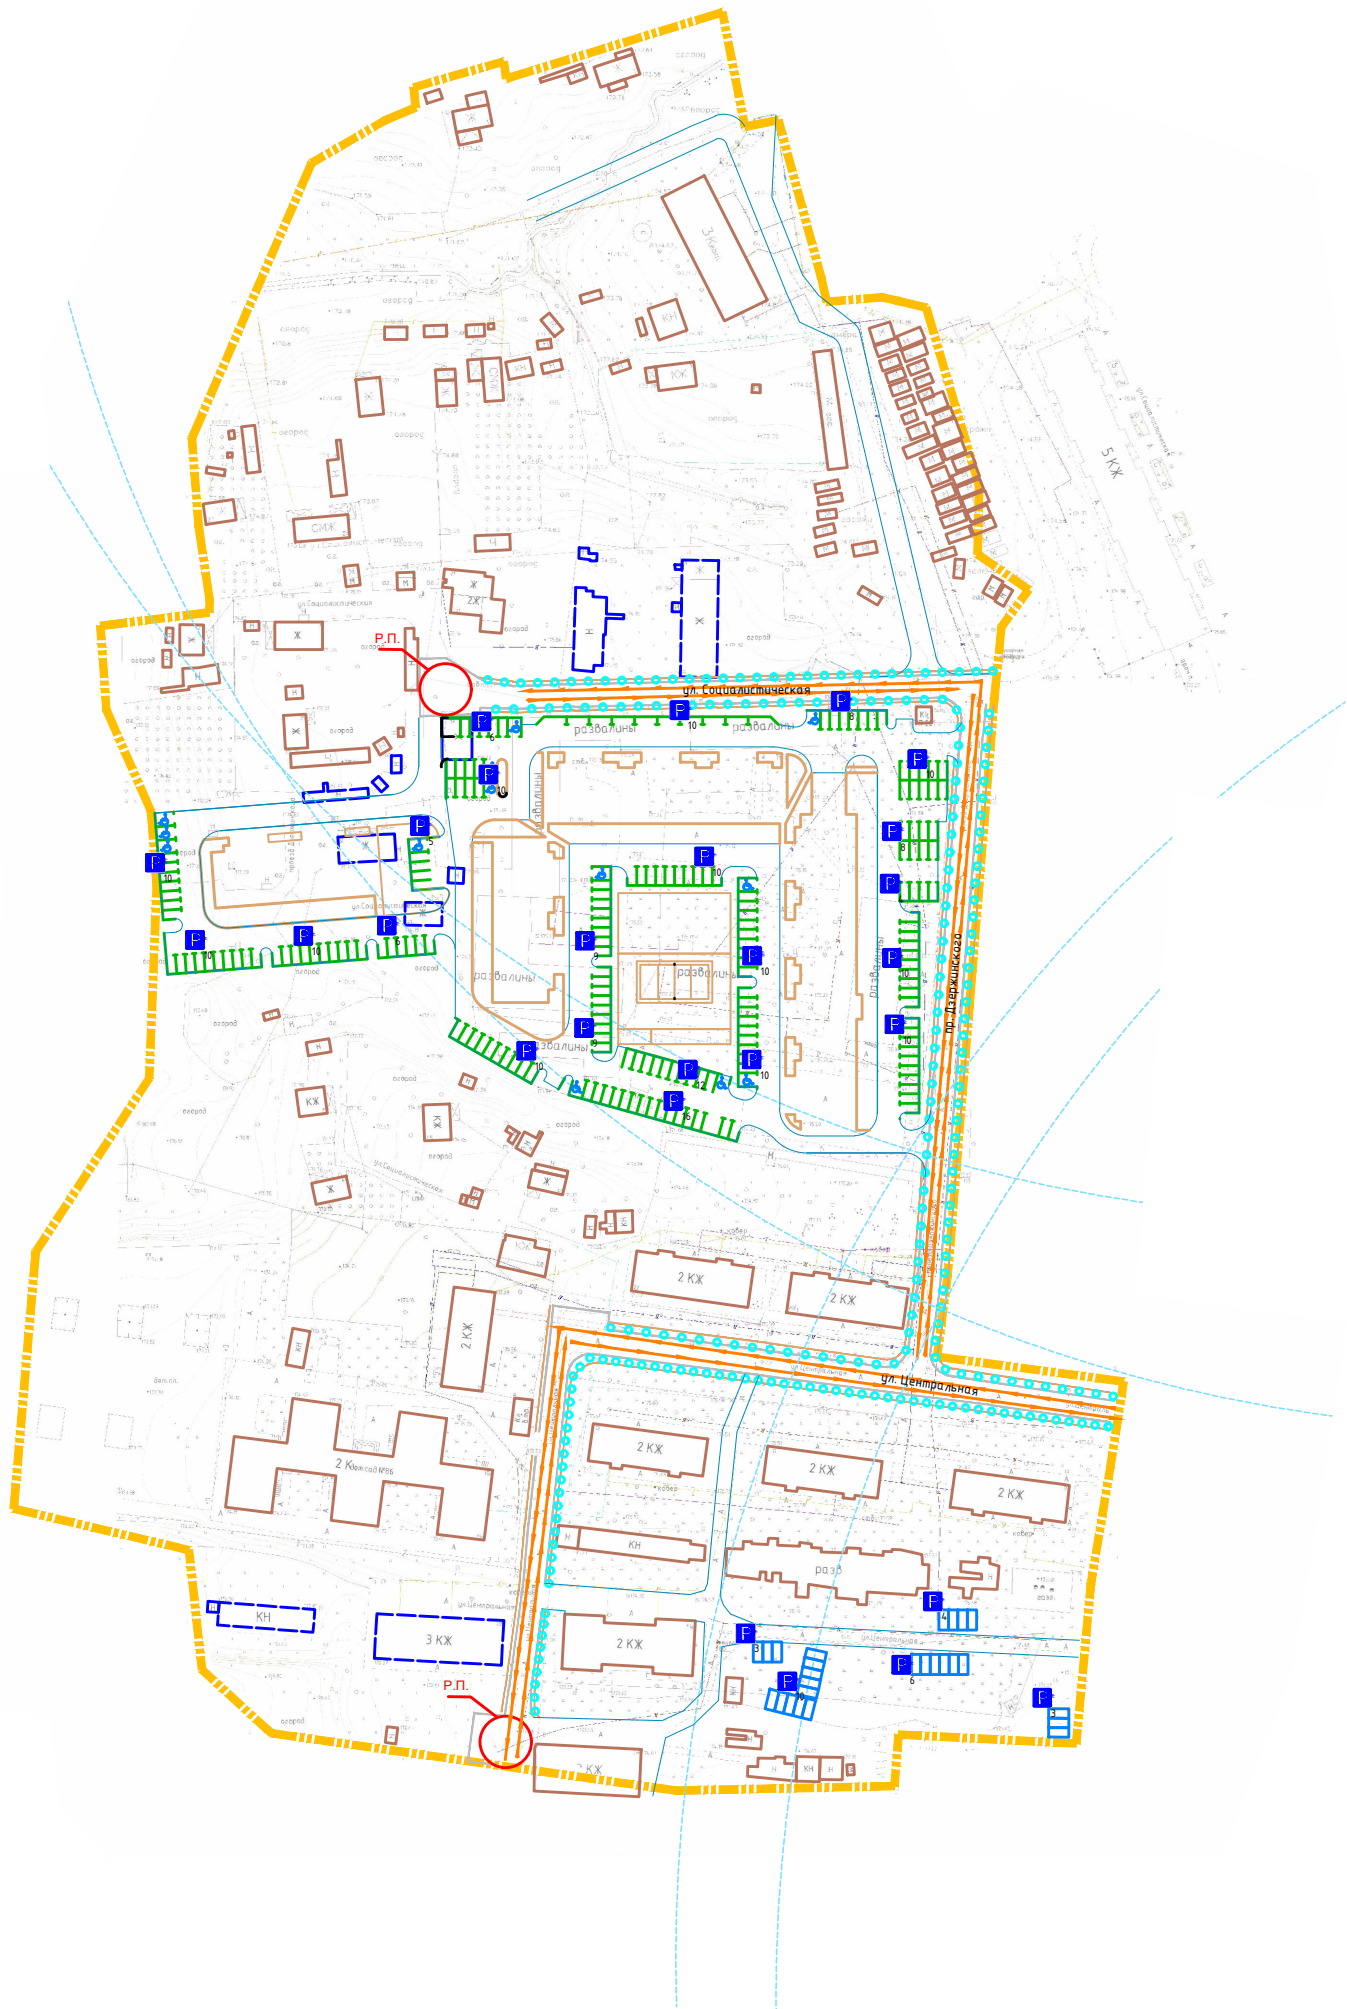

Примечание:
1. Чертеж разработан на топографической съемке М 1:500, выполненной отделом геодезических изысканий ООО "МФЦ "БИНОМ" в 2024 г.
2. Система координат МСК-67, система высот Балтийская.



Изм.	Кол. уч.	Лист	№ док.	Подп.	Дата	Проект планировки и проект межевания территории в городе Смоленске в границах улицы Центральной – проезда Дзержинского – по границам территориальных зон Т1, П5, П4, Р1, ТЗ			
Директор	Алексеев А. А.					Проект планировки территории. Материалы по обоснованию	Стадия	Лист	Листов
							ППТ	2	5
Разработал	Солодова Т. Д.					Схема организации движения транспорта и пешеходов. Схема организации улично-дорожной сети. М 1:2000	ООО "МФЦ "БИНОМ"		