


Условные обозначения:

- граница территории, в отношении которой разрабатывается проект планировки
- красные линии
- существующие объекты капитального строительства
- номер поворотной точки

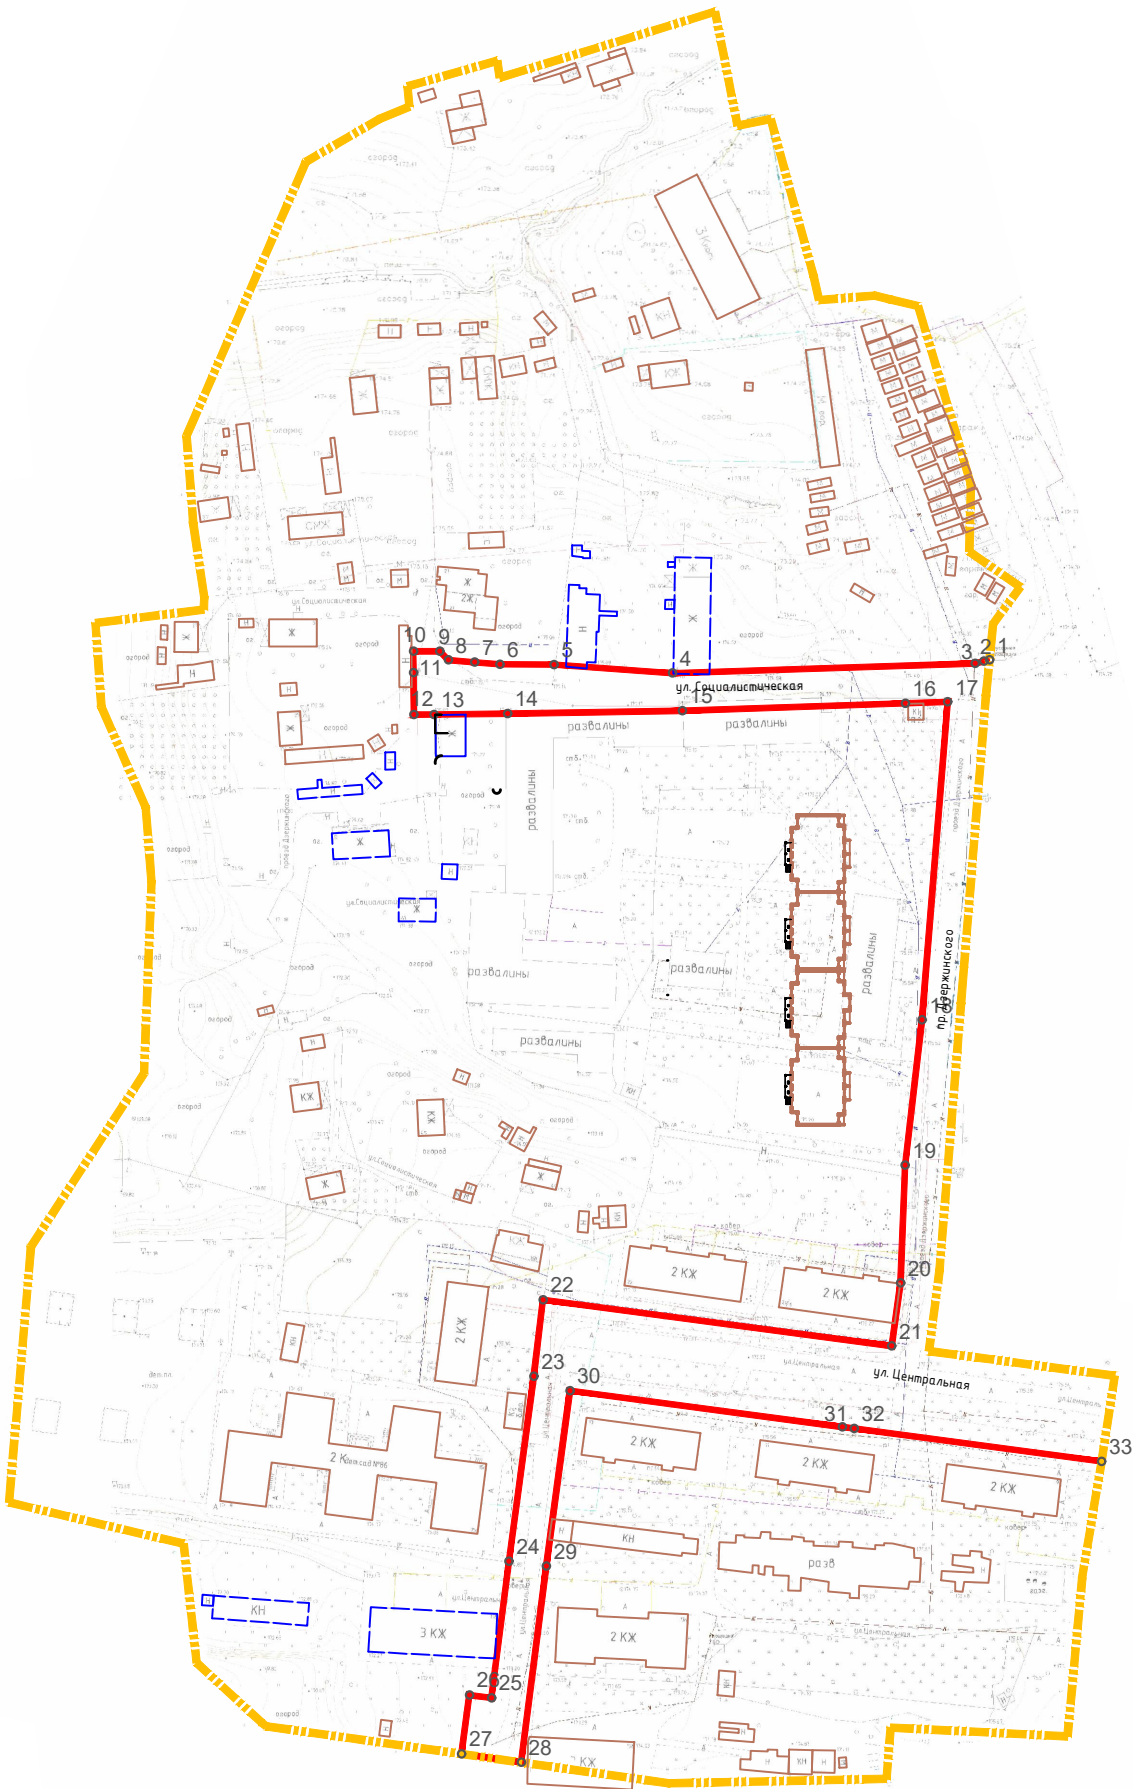

Ведомость координат поворотных точек красных линий

Номер точки	КООРДИНАТЫ		Меры линий, м	Дир. углы
	X	Y		
1	463786.56	1226870.65	1.60	257° 19' 11"
2	463786.21	1226869.09	2.36	256° 33' 5"
3	463785.66	1226866.79	80.42	268° 8' 32"
4	463783.05	1226786.41	31.49	274° 8' 49"
5	463785.33	1226755.00	14.39	270° 19' 7"
6	463785.41	1226740.61	6.70	274° 37' 18"
7	463785.95	1226733.93	7.01	274° 49' 29"
8	463786.54	1226726.94	3.23	315° 52' 39"
9	463788.86	1226724.69	7.04	269° 52' 26"
10	463788.84	1226717.65	5.64	179° 52' 26"
11	463783.20	1226717.66	11.14	179° 17' 46"
12	463772.06	1226717.80	5.31	89° 53' 37"
13	463772.07	1226723.11	19.52	89° 19' 30"
14	463772.30	1226742.63	46.40	89° 2' 57"
15	463773.07	1226789.02	59.27	88° 4' 53"
16	463775.05	1226848.26	11.28	88° 8' 30"
17	463775.42	1226859.53	84.73	184° 37' 5"
18	463690.96	1226852.71	38.84	186° 37' 13"
19	463652.38	1226848.23	31.29	182° 15' 9"
20	463621.11	1226847.00	16.92	187° 54' 53"
21	463604.35	1226844.67	93.40	277° 34' 15"
22	463616.66	1226752.08	20.50	186° 48' 40"
23	463596.30	1226749.65	49.56	187° 40' 33"
24	463547.19	1226743.03	36.55	187° 17' 12"
25	463510.94	1226738.40	5.91	277° 17' 12"
26	463511.69	1226732.54	15.78	187° 36' 52"
27	463496.05	1226730.44	16.00	98° 4' 0"
28	463493.80	1226746.28	52.51	7° 17' 16"
29	463545.89	1226752.95	47.05	7° 40' 33"
30	463592.52	1226759.23	72.94	97° 35' 9"
31	463582.89	1226831.53	3.16	97° 33' 13"
32	463582.47	1226834.67	66.31	97° 34' 31"
33	463573.73	1226900.39	214.90	352° 2' 39"

Согласовано					
Инв. № подл.	Взам. инв. №		Подпись и дата		

Примечание:  
1. Чертеж разработан на топографической съемке М 1:500, выполненной отделом геодезических изысканий ООО "МФЦ "БИНОМ" в 2024 г.  
2. Система координат МСК-67, система высот Балтийская.



Масштаб 1:2000

						Проект планировки и проект межевания территории в городе Смоленске в границах улицы Центральной - проезда Дзержинского - по границам территориальных зон Т1, П5, П4, Р1, ТЗ		
Изм.	Кол. уч.	Лист	№ док.	Подп.	Дата			
Директор	Алексеев А.А.					Проект планировки территории. Основная (утверждаемая) часть	Стадия	Лист
							ППТ	1
Разработал	Солодова Т.Д.					Чертеж красных линий. М 1:2000	ООО "МФЦ "БИНОМ"	