


Условные обозначения:

- граница территории, в отношении которой разрабатывается проект планировки
- красные линии
- линия существующих элементов планировочной структуры

- жилые дома
- склады и сараи
- объекты, обслуживающие автотранспорт
- объекты инженерной инфраструктуры
- объекты образования и воспитания
- существующие объекты капитального строительства
- существующие объекты капитального строительства, планируемые к сносу

- зона планируемого размещения объектов капитального строительства
- номера зоны планируемого размещения объектов капитального строительства

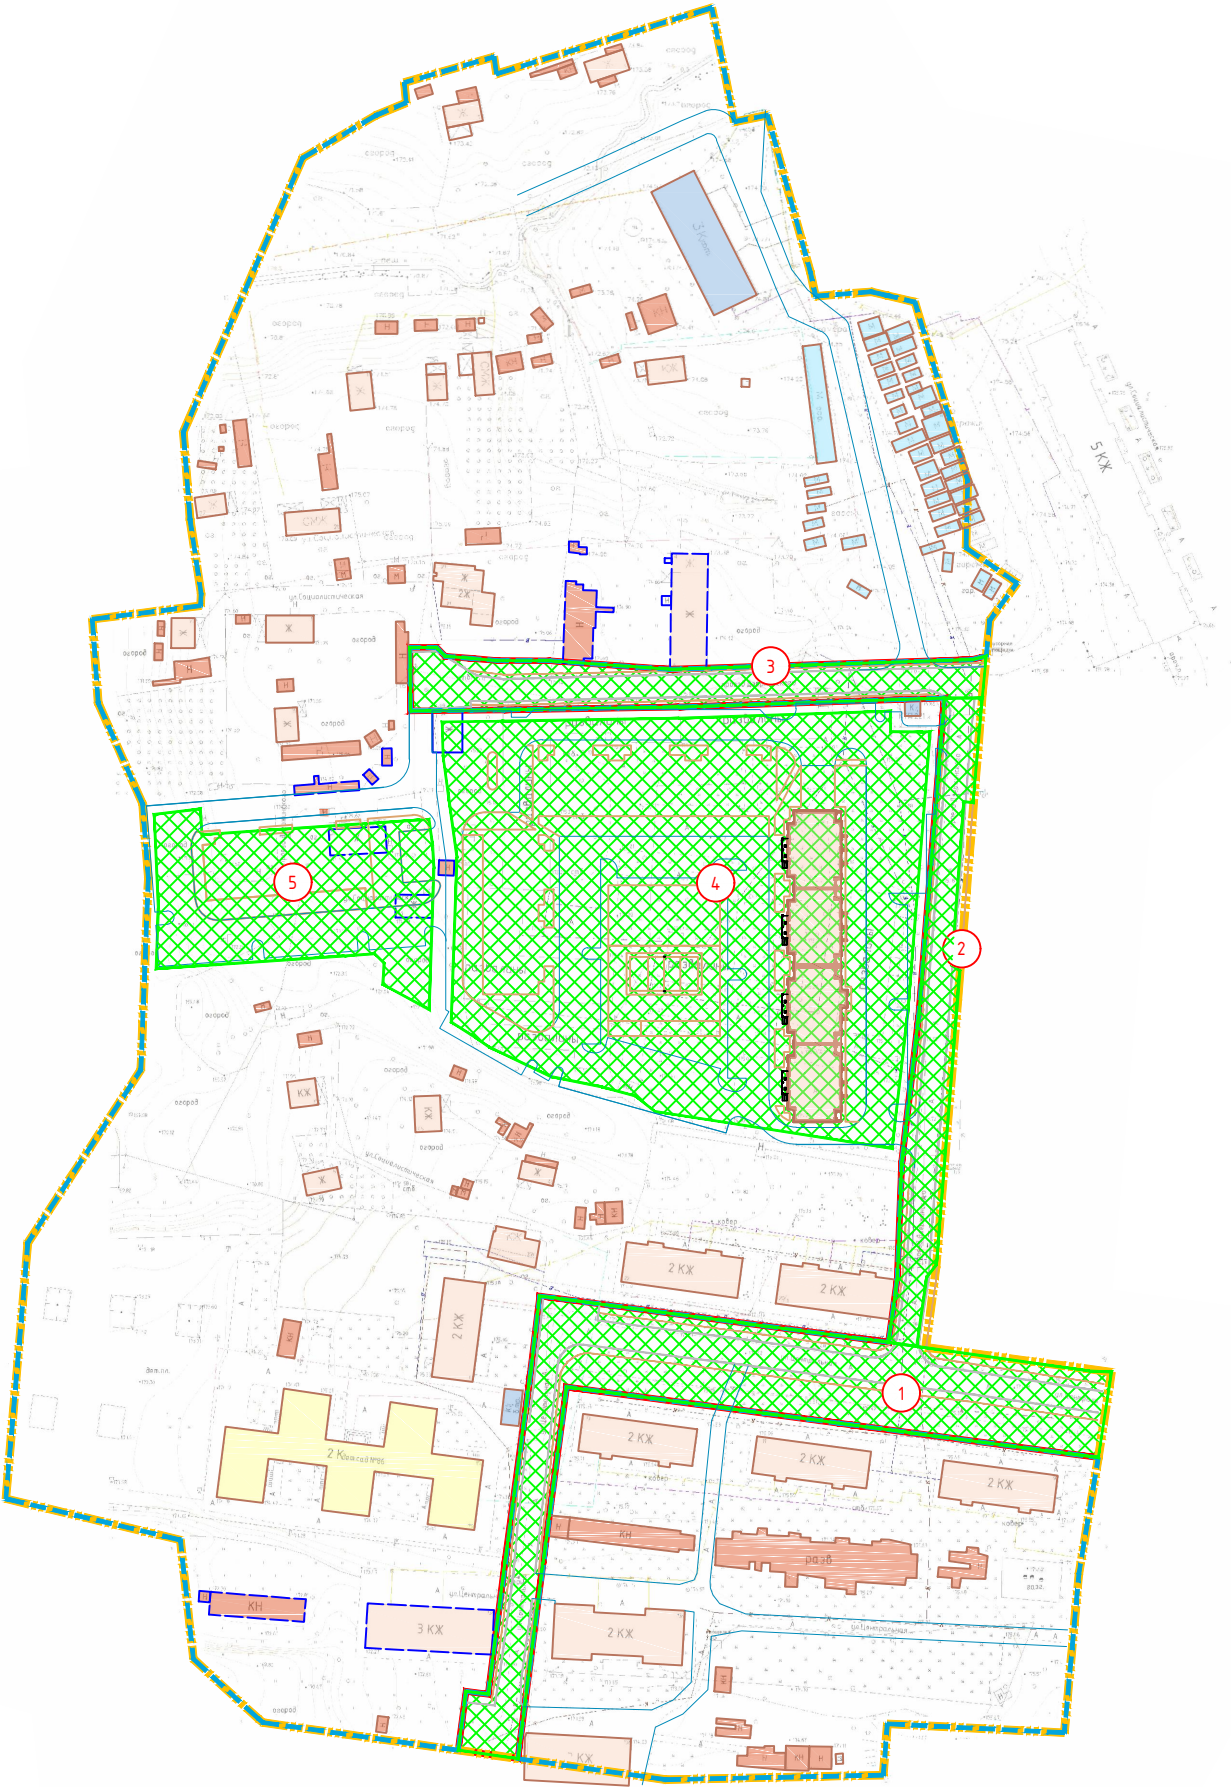

Зоны планируемого размещения объектов капитального строительства

№ п/п	Наименование	Площадь зоны	Этаж-ность	Адрес
1	Зона планируемого размещения улично-дорожной сети	4587	—	улица Центральная
2	Зона планируемого размещения улично-дорожной сети	1610	—	улица Социалистическая
3	Зона планируемого размещения улично-дорожной сети	1728	—	проезд Дзержинского
4	Зона планируемого размещения многоквартирных жилых домов	12569	10	проезд Дзержинского
5	Зона планируемого размещения многоквартирного жилого дома	2774	10	улица Социалистическая

Согласовано

Взам. инв. №

Подпись и дата

Инв. № подл.

Примечание:
1. Чертеж разработан на топографической съемке М 1:500, выполненной отделом геодезических изысканий ООО "МФЦ "БИНОМ" в 2024 г.
2. Система координат МСК-67, система высот Балтийская.



Масштаб 1:2000

Изм.	Кол. уч.	Лист	№ док.	Подп.	Дата	Проект планировки и проект межевания территории в городе Смоленске в границах улицы Центральной – проезда Дзержинского – по границам территориальных зон Т1, П5, П4, Р1, Т3			
Директор	Алексеев А.А.					Проект планировки территории. Основная (утверждаемая) часть		Стадия	Лист
								ППТ	2
Разработал	Солодова Т.Д.					Чертеж границ существующих и планируемых элементов планировочной структуры. Чертеж границ зон планируемого размещения объектов капитального строительства. М 1:2000		ООО "МФЦ "БИНОМ"	

Формат А2