


Согласовано

Взам. инв. №

Подпись и дата

Инв. № подл.

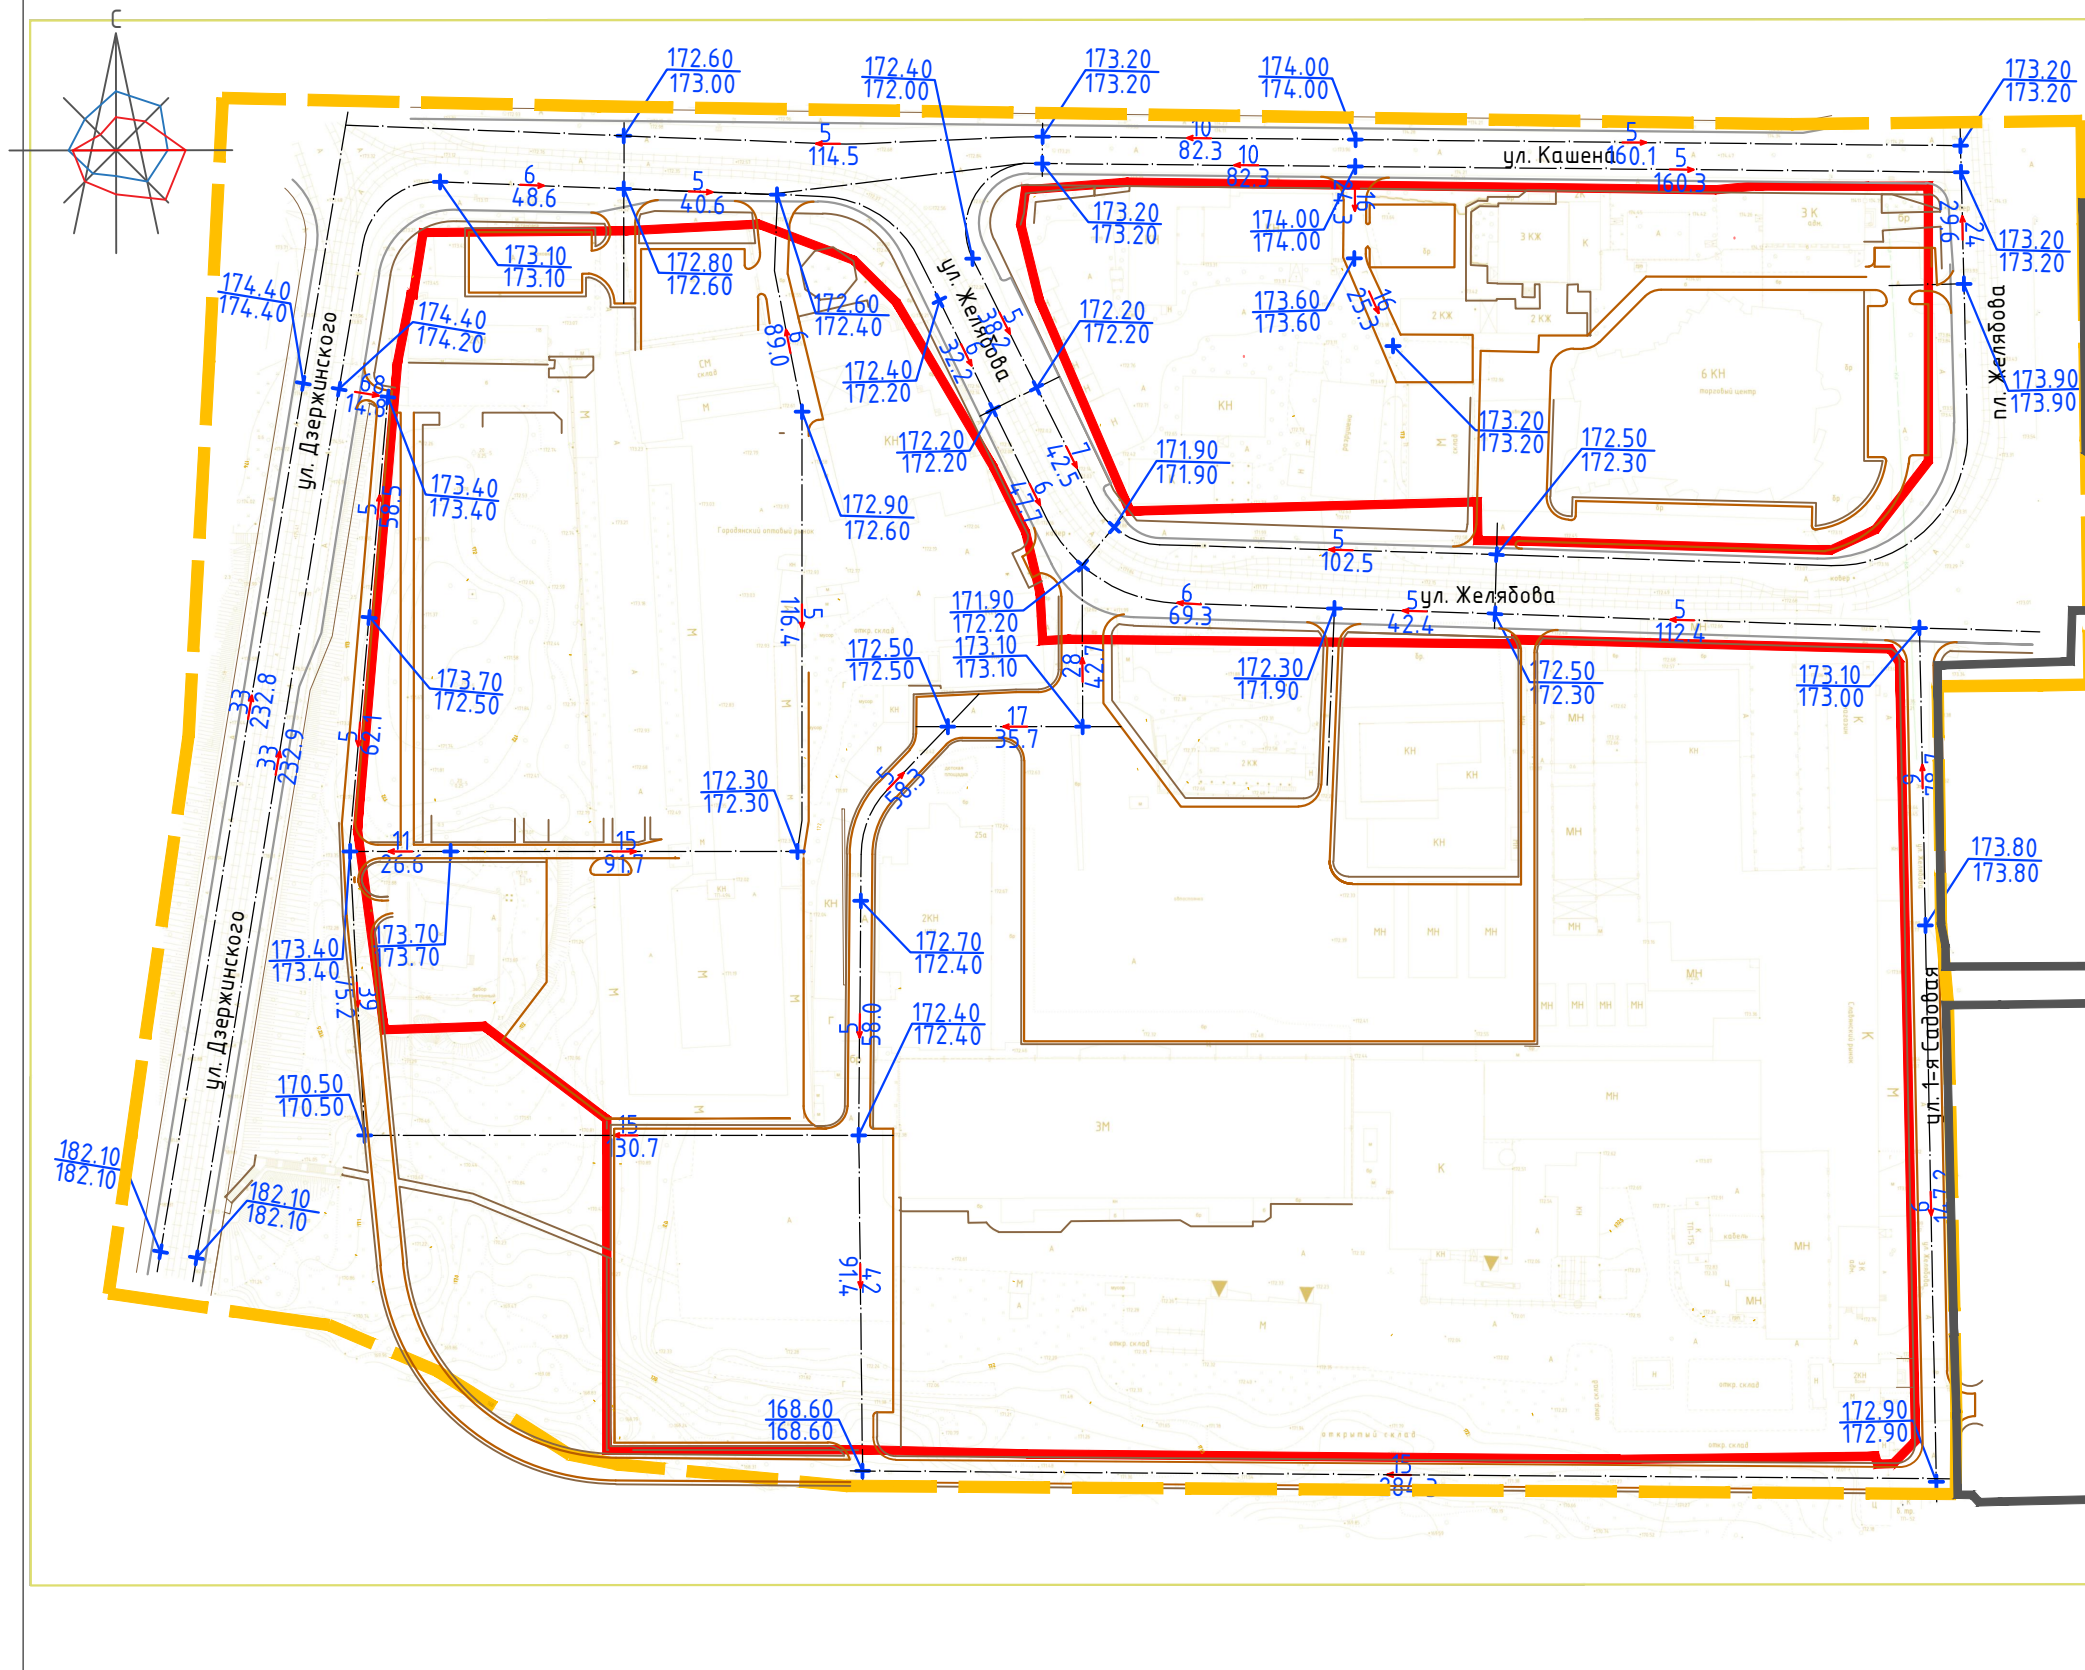

Условные обозначения

- граница территории, в отношении которой разрабатывается проект планировки
- красные линии планируемые

22
123.7

- уклон, %
- направление уклона
- расстояние, м

183.50
183.50

- проектная (красная) отметка
- существующая (черная) отметка

Примечание:

1. Чертеж разработан на топографической съемке М 1:1000, выполненной отделом геодезических изысканий ООО "МФЦ"БИНОМ" в 2019 г.
2. Система координат МСК-67, система высот Балтийская.

Масштаб 1:2000

						Проект планировки и проект межевания территории в границах ул. Дзержинского - ул. Кашена - ул. 2-я Садовая - вдоль реки Днепр			
Изм.	Кол. уч.	Лист	№ док.	Подп.	Дата	Проект планировки территории Материалы по обоснованию	Стадия	Лист	Листов
ГАП		Рейзман					ДПТ	6	6
Разработал		Затула				Схема вертикальной планировки и инженерной подготовки территории. М 1:2000		ООО "МФЦ"БИНОМ"	

Формат А3