


Согласовано

Взам. инв. №

Подпись и дата

Инв. № подл.

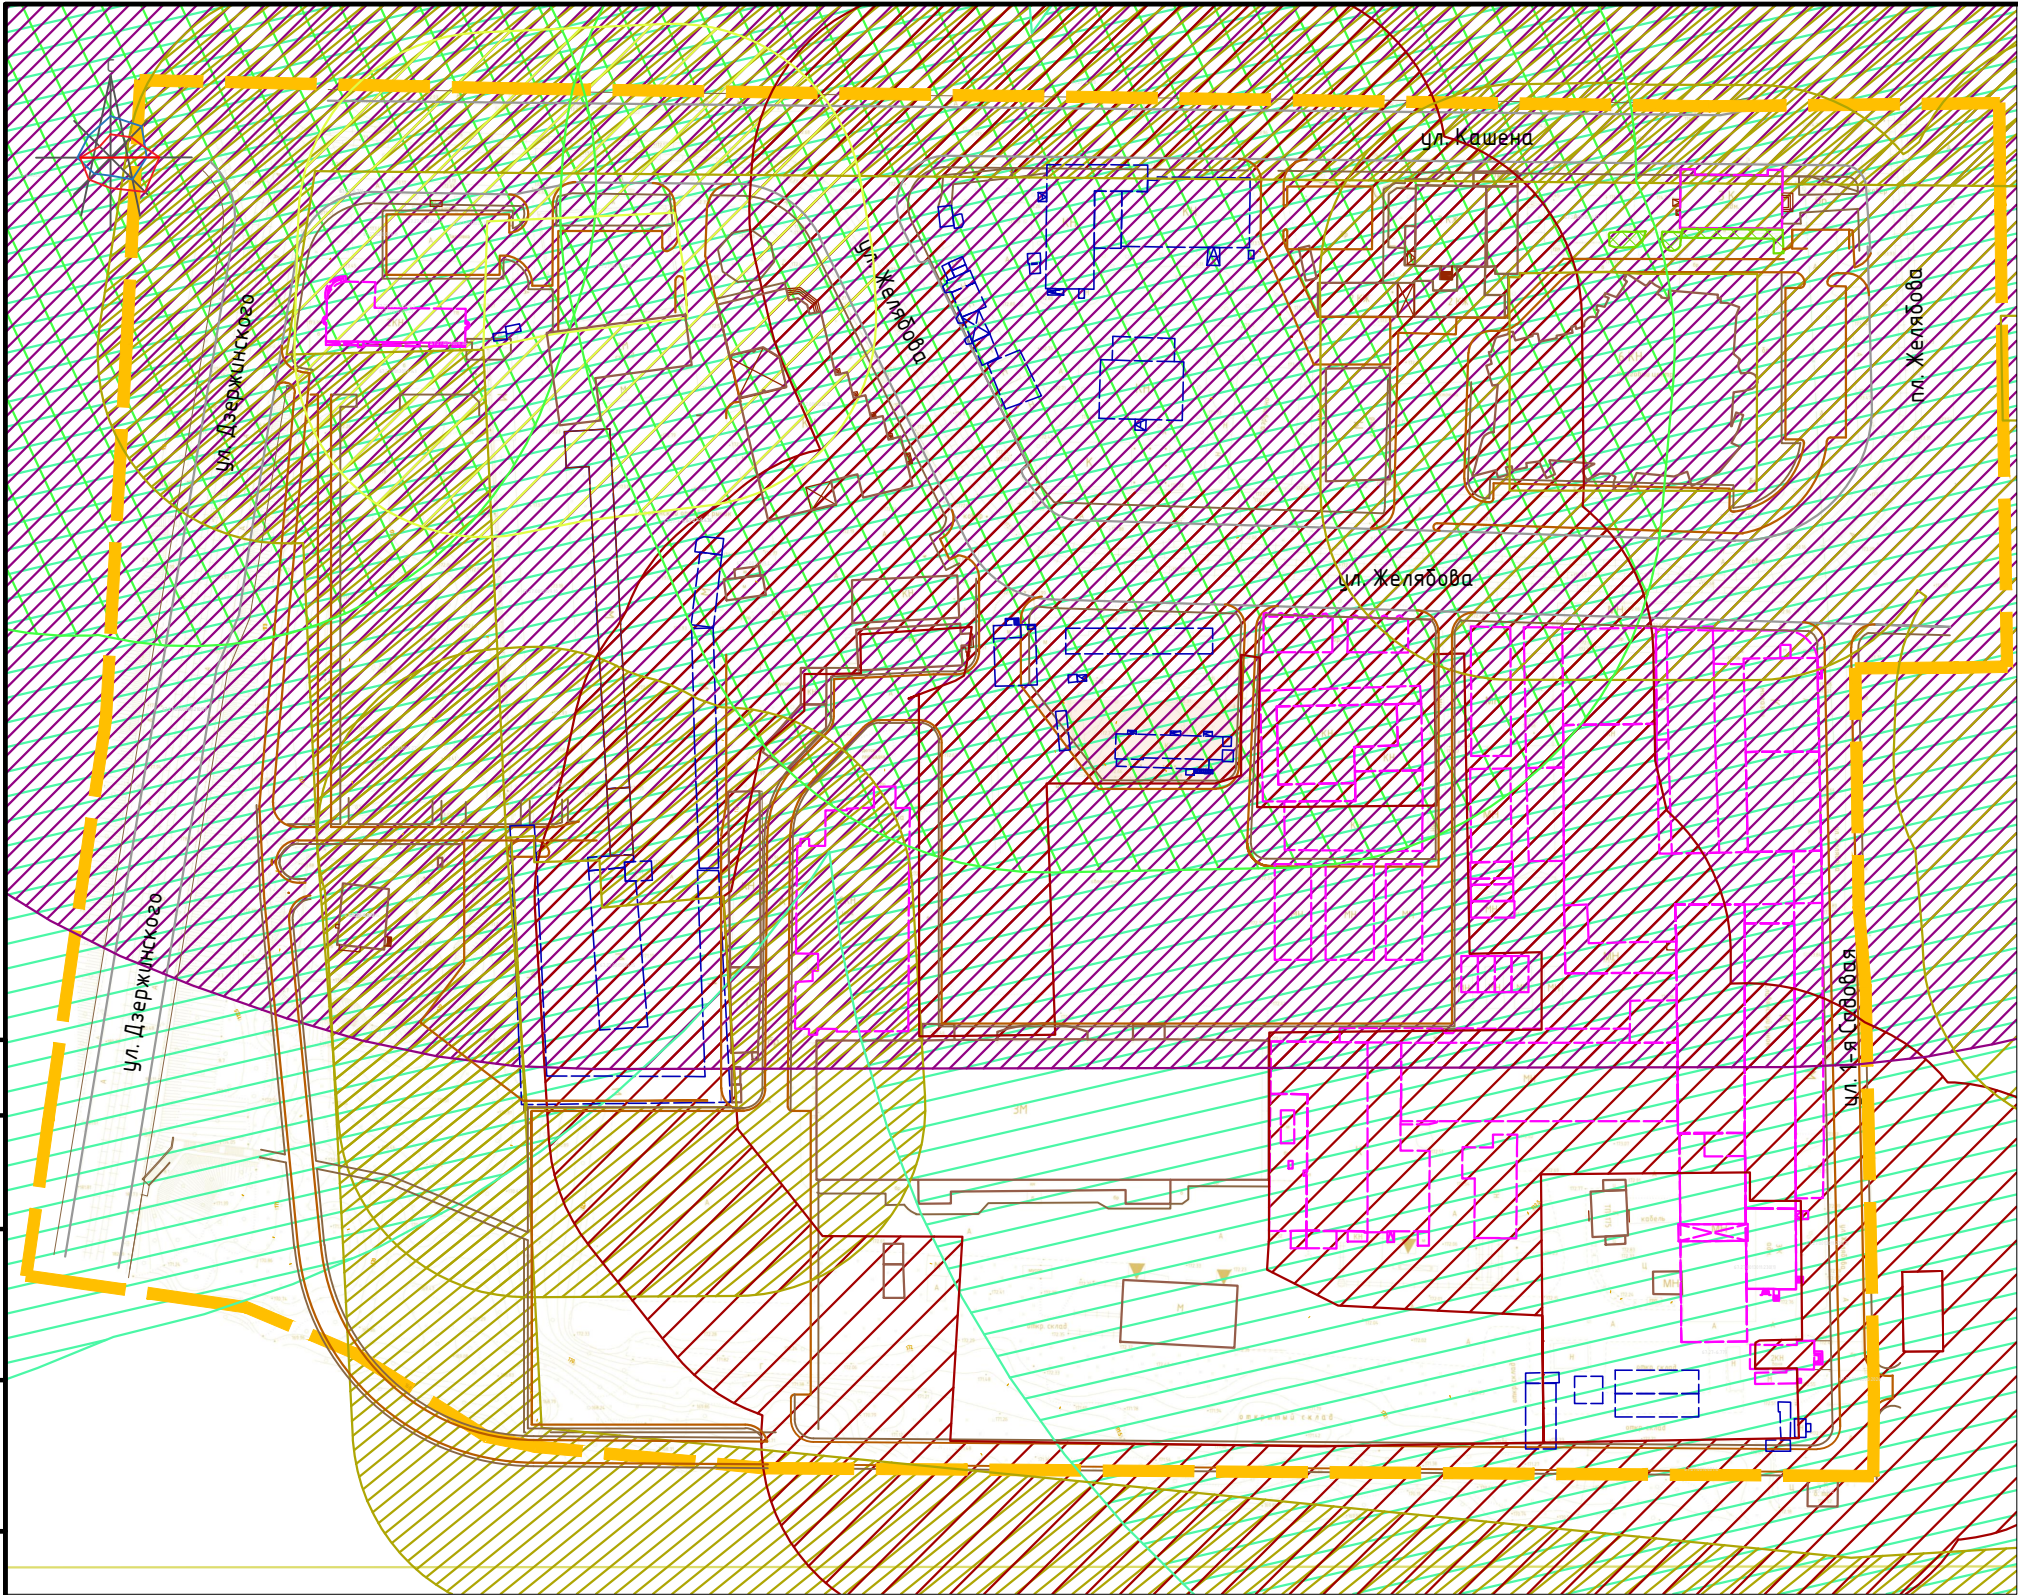

Условные обозначения

- граница территории, в отношении которой разрабатывается проект планировки
- объекты капитального строительства
- объекты капитального строительства, подлежащие сносу
- объекты капитального строительства, подлежащие реконструкции
- контуры планируемых к размещению объектов капитального строительства (показаны ориентировочно)
- Зоны с особыми условиями использования территории в соответствии со сведениями из Правил землепользования и застройки г. Смоленска (не установленные)
- санитарно-защитная зона промышленных предприятий
- санитарно-защитная зона автотранспортных предприятий
- санитарно-защитная зона коммунальных и складских объектов
- санитарно-защитная зона коммунально-бытового назначения
- санитарно-защитная зона производственных объектов 3 класса вредности
- санитарно-защитная зона производственных объектов 4 класса вредности

Примечание.
1. Чертеж разработан на топографической съемке М 1:1000, выполненной отделом геодезических изысканий ООО "МФЦ"БИНОМ" в 2019 г.
2. Система координат МСК-67, система высот Балтийская.



Масштаб 1:2000

						Проект планировки и проект межевания территории в границах ул. Дзержинского – ул. Кашена – ул. 2-я Садовая – вдоль реки Днепр			
Изм.	Кол. уч.	Лист	№ док.	Подп.	Дата	Проект планировки территории Материалы по обоснованию	Стадия	Лист	Листов
Г А П		Рейзман		<i>Рейзман</i>			ДПТ	5	6
Разработал		Дуля				Схема границ зон с особыми условиями использования территории в соответствии с материалами ГП и ПЗЗ г. Смоленска. М 1:2000	ООО "МФЦ"БИНОМ"		