


Согласовано

Взам. инв. №

Подпись и дата

Инв. № подл.

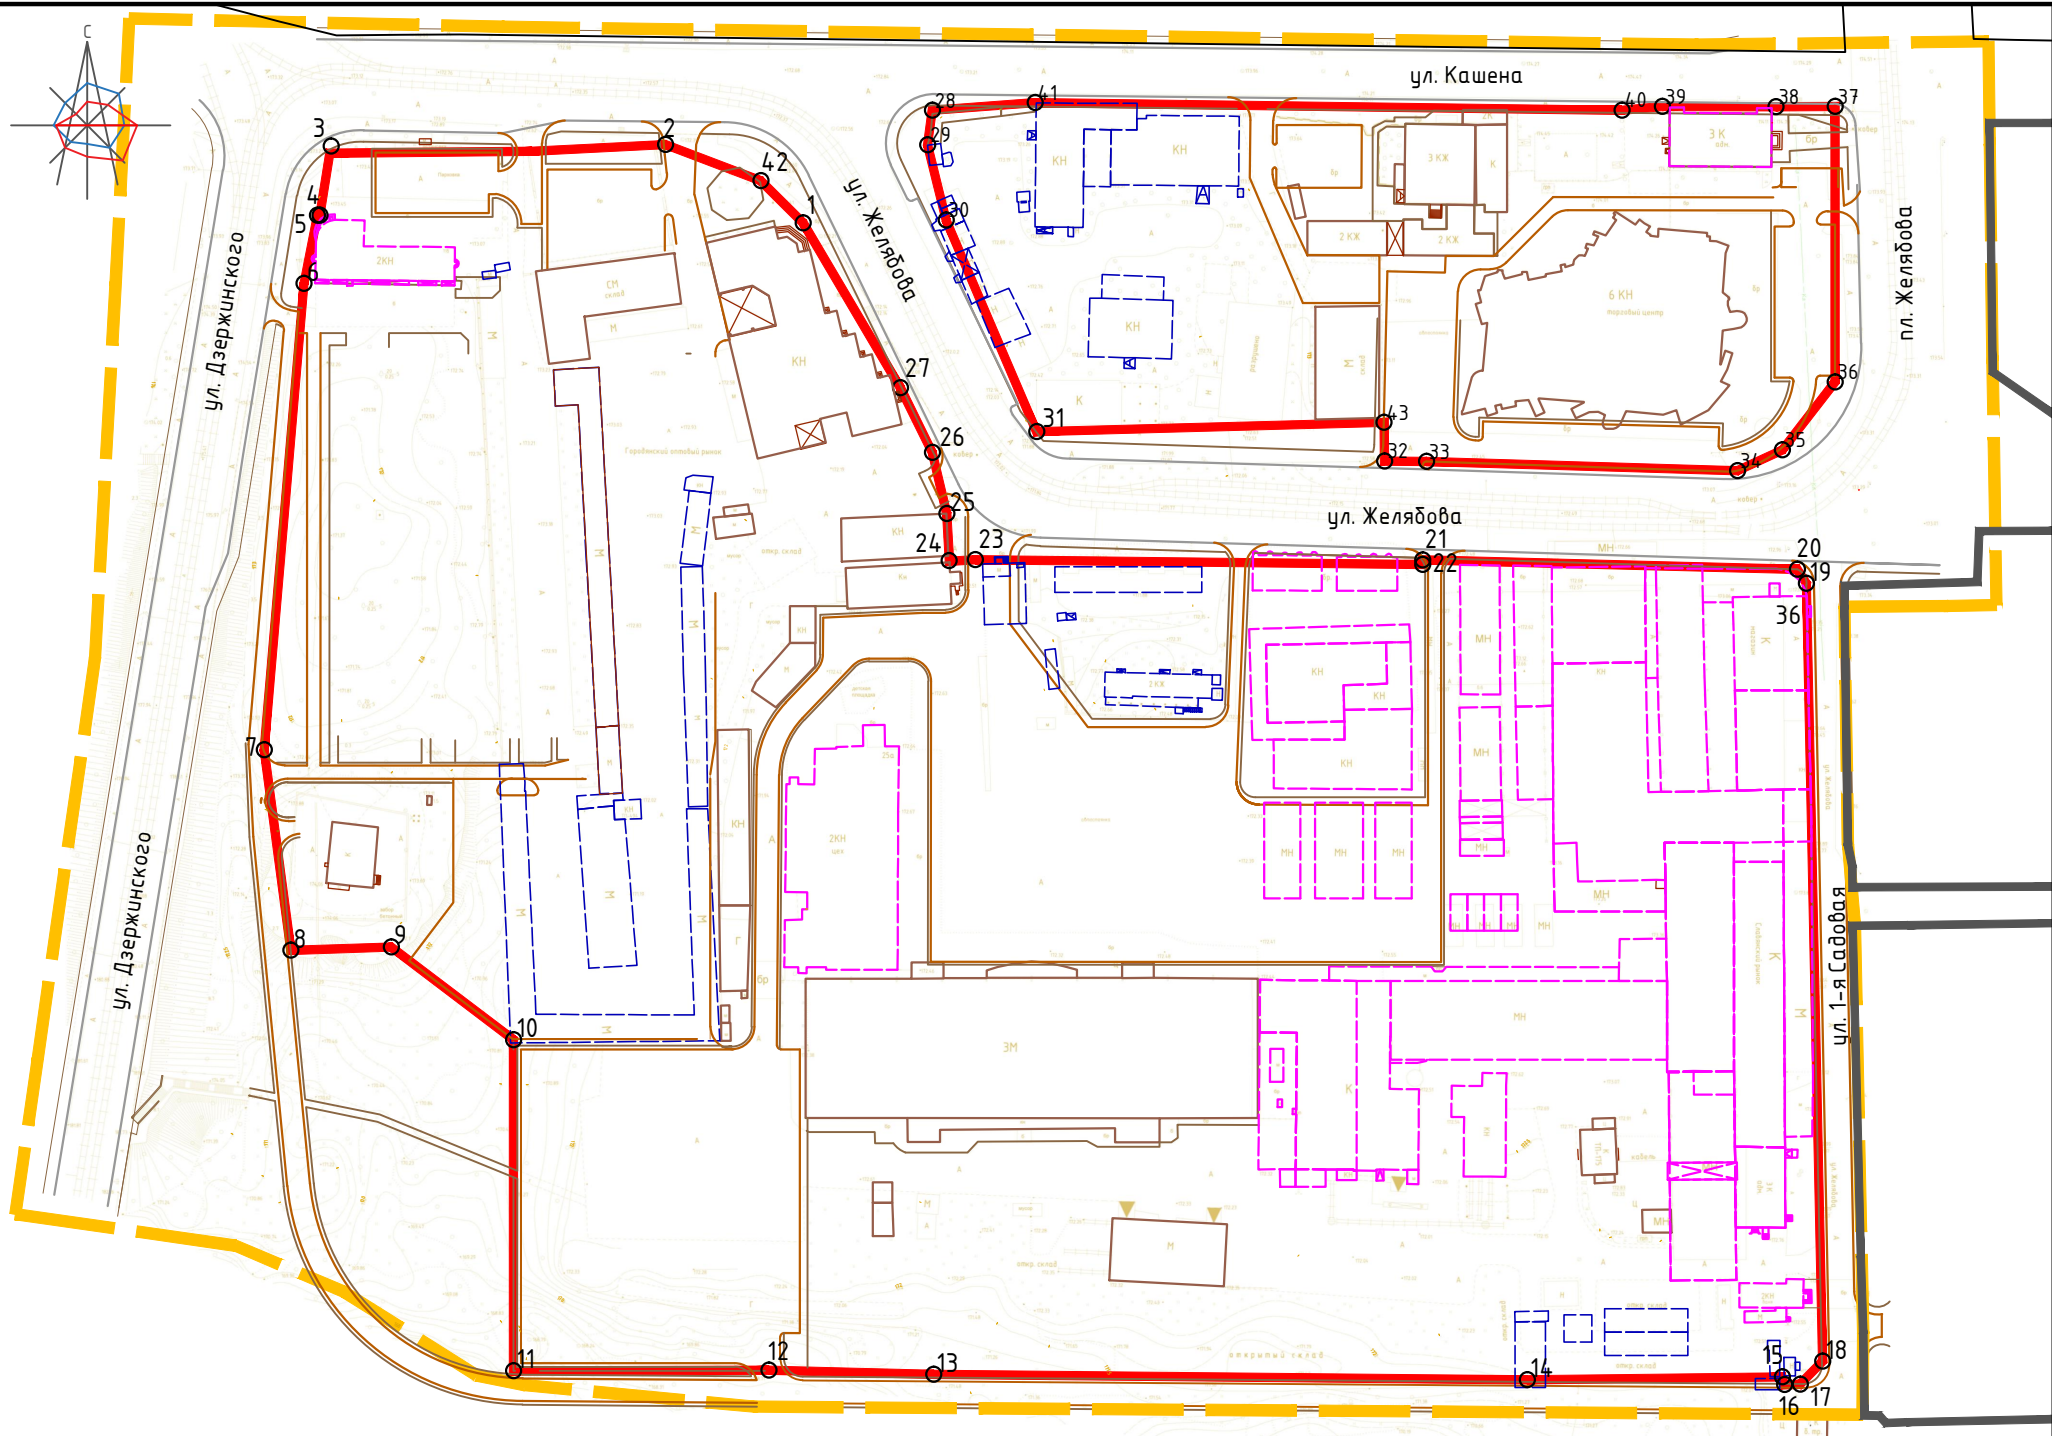

Условные обозначения

- граница территории, в отношении которой разрабатывается проект планировки
- красные линии
- красные линии за границей проекта планировки
- существующие объекты капитального строительства
- объекты капитального строительства, подлежащие сносу
- контуры планируемых к размещению объектов капитального строительства (показаны ориентировочно)
- объекты капитального строительства, подлежащие реконструкции
- 25 - номер поворотной точки

Примечание:

- Чертеж разработан на топографической съемке М 1:1000, выполненной отделом геодезических изысканий ООО "МФЦ"БИНОМ" в 2019 г.
- Система координат МСК-67, система высот Балтийская.

Масштаб 1:2000

Ведомость координат поворотных точек красных линий

Номер точки	КООРДИНАТЫ		Меры линий, м	Дир. углы
	X	Y		
1	461710.36	1221569.51	15.86	314 57' 38"
2	461731.12	1221533.06	88.45	269 45' 4"
3	461730.74	1221444.62	18.55	189 13' 56"
4	461712.43	1221441.64	0.62	270 0' 7"
5	461712.43	1221441.02	18.37	191 8' 30"
6	461694.41	1221437.47	123.82	184 52' 36"
7	461571.04	1221426.95	53.47	172 25' 43"
8	461518.04	1221433.99	26.55	88 4' 34"
9	461518.93	1221460.52	40.59	127 12' 31"
10	461494.38	1221492.85	87.54	179 59' 41"
11	461406.84	1221492.86	67.56	89 52' 16"
12	461407.00	1221560.41	43.63	91 27' 52"
13	461405.88	1221604.03	157.02	90 31' 32"
14	461404.44	1221761.04	67.48	89 19' 36"
15	461405.23	1221828.51	2.15	163 49' 54"
16	461403.17	1221829.11	4.14	88 22' 38"
17	461403.29	1221833.24	8.50	44 26' 9"
18	461409.36	1221839.20	205.79	358 48' 45"
19	461615.10	1221834.93	4.43	326 25' 3"
20	461618.79	1221832.48	99.14	271 25' 52"
21	461621.27	1221733.37	1.23	180 21' 50"
22	461620.04	1221733.36	118.36	270 37' 27"
23	461621.33	1221615.01	3.96	266 31' 54"
24	461621.09	1221611.06	2.85	266 38' 38"
25	461633.51	1221607.52	16.61	346 39' 48"
26	461649.67	1221603.69	19.07	333 41' 46"
27	461666.76	1221595.24	50.62	329 26' 58"
Номер точки	КООРДИНАТЫ		Меры линий, м	Дир. углы
	X	Y		
28	461740.16	1221603.69	9.23	187 59' 29"
29	461731.02	1221602.41	20.46	166 4' 34"
30	461711.16	1221607.33	60.86	156 49' 4"
31	461655.21	1221631.29	90.10	94 59' 41"
32	461647.43	1221723.34	11.07	90 40' 58"
33	461647.30	1221734.41	82.28	91 41' 22"
34	461644.87	1221816.66	13.07	65 14' 53"
35	461650.34	1221828.53	22.80	37 50' 26"
36	461668.35	1221842.51	72.81	0 1' 1"
37	461741.16	1221842.53	15.72	269 49' 49"
38	461741.11	1221826.81	30.00	270 5' 44"
39	461741.16	1221796.81	10.75	264 55' 52"
40	461740.21	1221786.10	155.28	270 44' 17"
41	461742.21	1221630.83	27.22	265 40' 56"
42	461721.56	1221558.29	26.98	290 44' 51"
43	461657.64	1221723.21	10.21	179 17' 8"

Изм.	Кол. уч.	Лист	№ док.	Подп.	Дата	Проект планировки и проект межевания территории в границах ул. Дзержинского – ул. Кашена – ул. 2-я Садовая – вдоль реки Днепр			
ГАП	Рейзман					Проект планировки территории Основная (утверждаемая) часть	Стадия	Лист	Листов
Разработал	Дуля						ДПТ	2	3
						Разбивочный чертеж красных линий. М 1:2000			
						ООО "МФЦ "БИНОМ"			

Формат А3