




Фрагмент Карты функциональных зон генерального плана города Смоленска

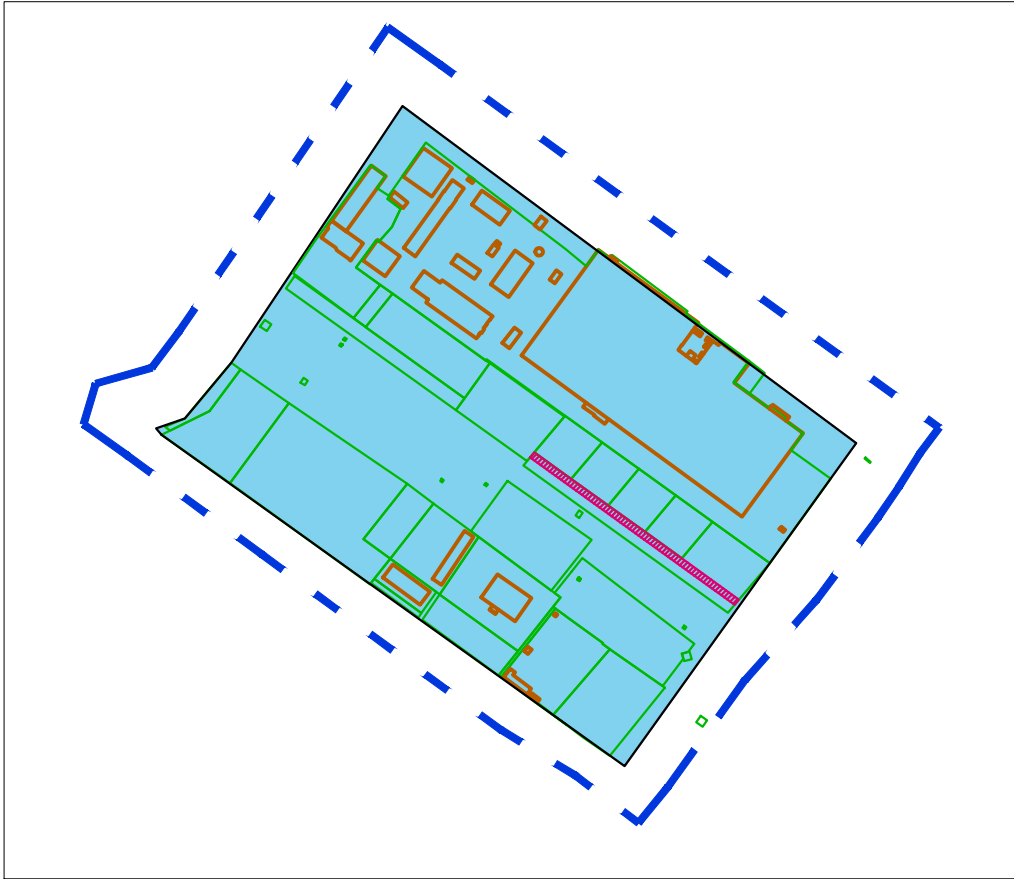

Фрагмент Карты градостроительного зонирования. Границы территориальных зон
Правил землепользования и застройки города Смоленска

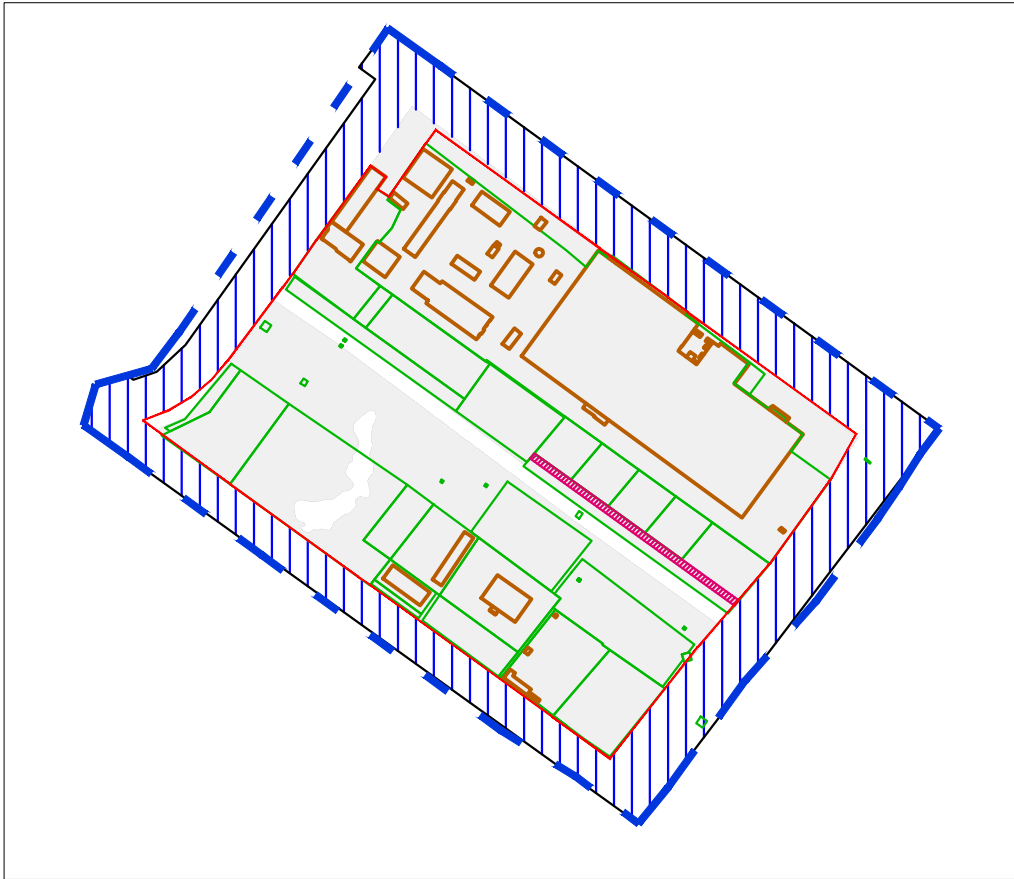

СИТУАЦИОННЫЙ ПЛАН

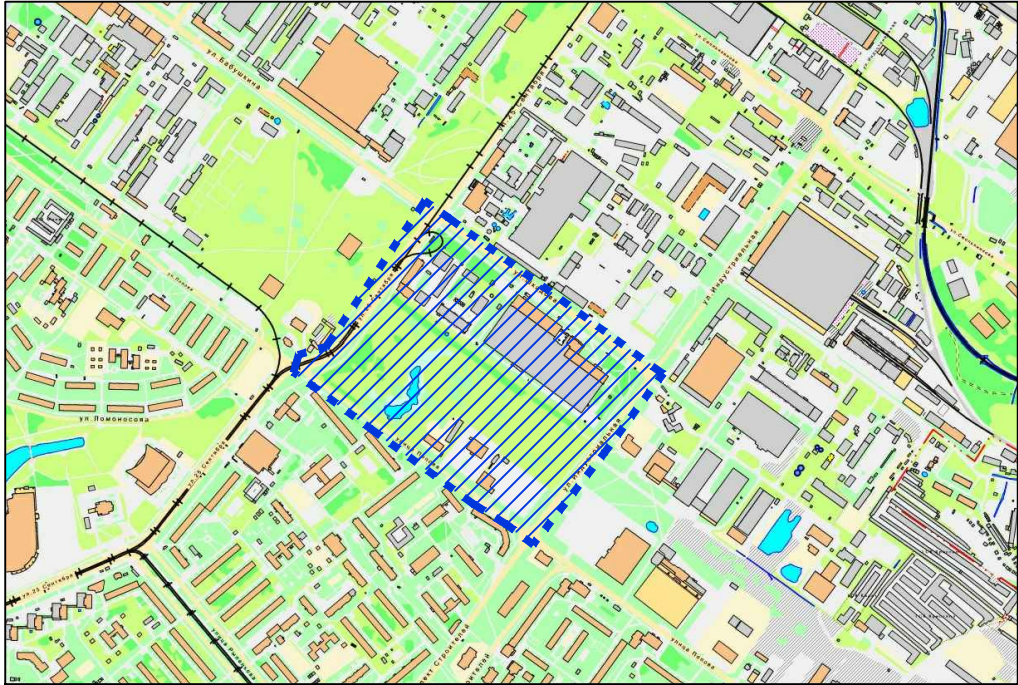

УСЛОВНЫЕ ОБОЗНАЧЕНИЯ

- территории проекта планировки
- границы земельных участков, границы которых включены в ЕГРН

Условные обозначения в соответствии с генеральным планом г. Смоленска

- зона размещения производственных объектов и объектов инженерной инфраструктуры

Условные обозначения в соответствии с Правилами землепользования и застройки г. Смоленска

- П5 - зона размещения производственных объектов V класса санитарной классификации
- территории общего пользования - площади, улицы, проезды: зоны планируемого размещения объектов электро-, тепло-, газоснабжения, канализации, связи (линейных объектов)

						ППТ-МО-ГЧ-1			
						Проект планировки и проект межевания территории в городе Смоленске в границах улицы Попова - улицы 25 Сентября - улицы Шкадова - улицы Индустриальной			
Изм.	Кол.уч.	Лист	№ док.	Подп.	Дата	Материалы по обоснованию проекта планировки территории	Стадия	Лист	Листов
ГАП		Ковалев					ДПТ	1	5
Разработал		Антоненкова				Фрагмент карты планировочной структуры территорий поселения, межселенной территории муниципального района с отображением границ элементов планировочной структуры. М 1:2000	ООО «Третья линия»		