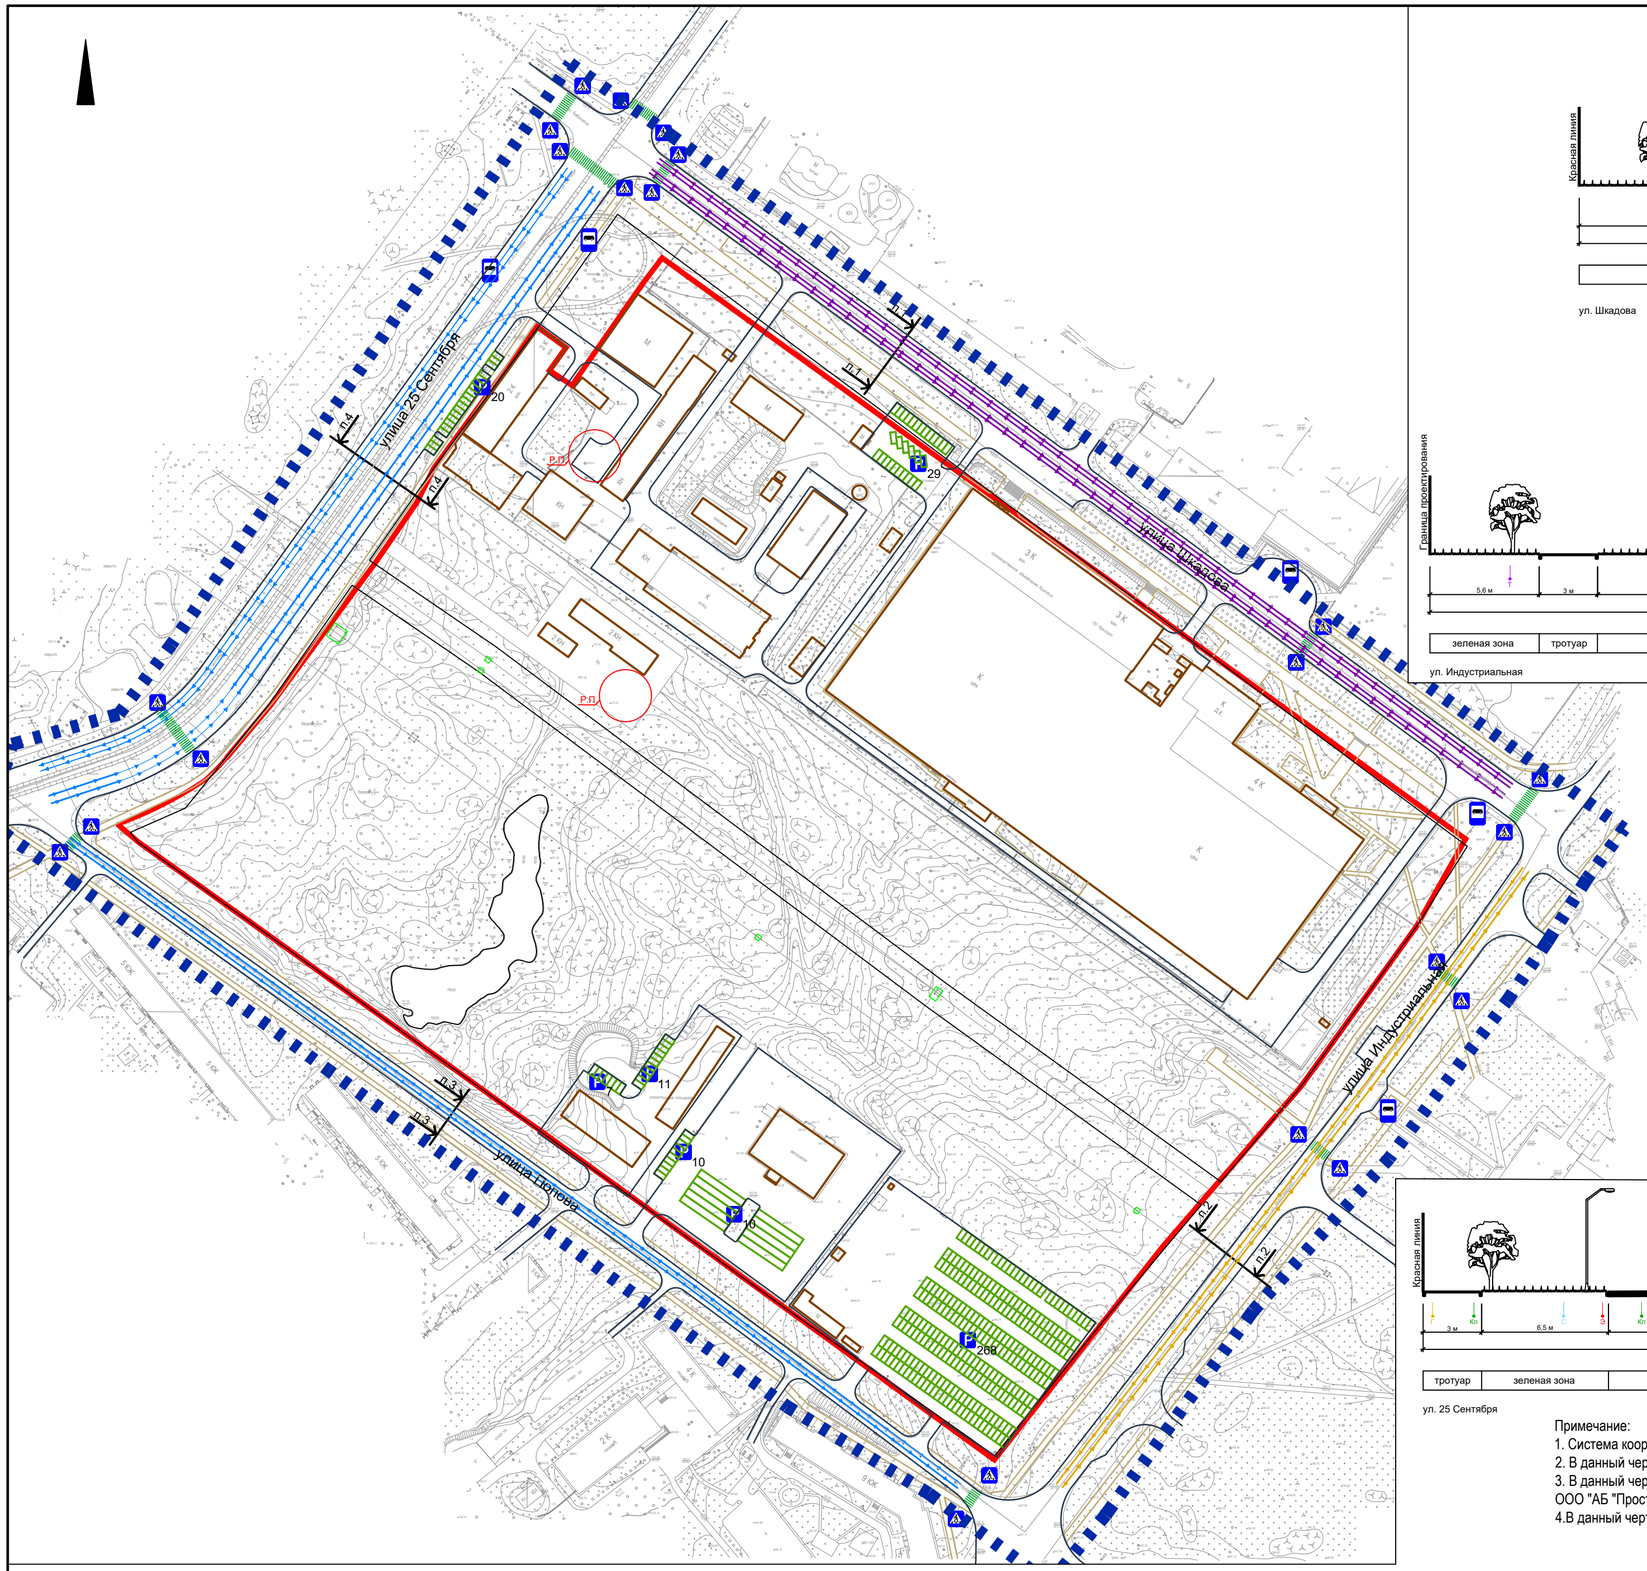


Поперечный профиль 1

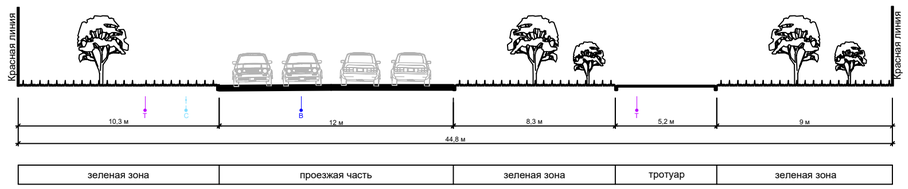


ул. Шкадова

Поперечный профиль 2

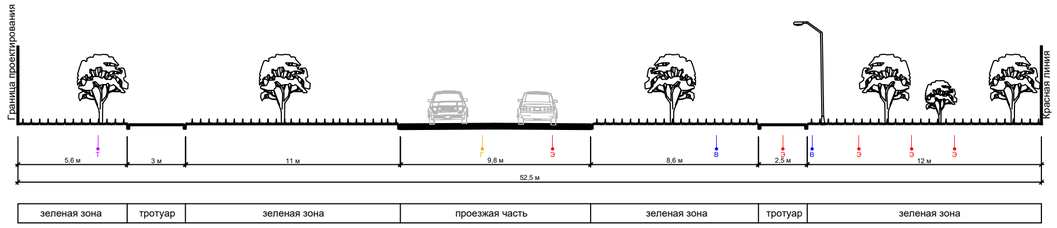


ул. Индустриальная

Поперечный профиль 3

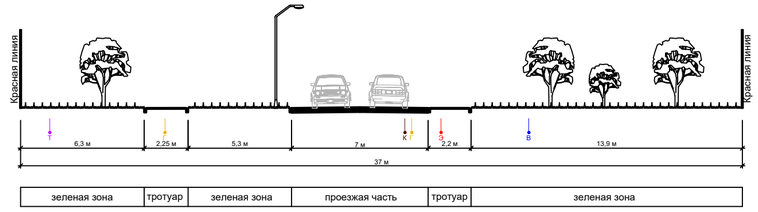


ул. Попова

Поперечный профиль 4

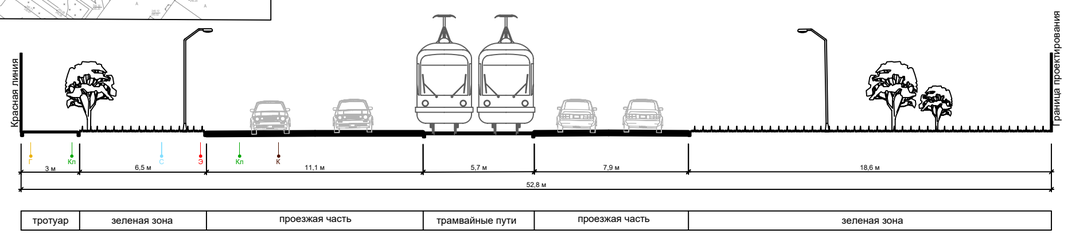


ул. 25 Сентября

Примечание:
1. Система координат МСК-67, система высот Балтийская.
2. В данный чертеж внесены изменения по постановлению Администрации города Смоленска от 18.03.2021 №537-адм.
3. В данный чертеж внесены изменения по постановлению Администрации города Смоленска от 26.01.2022 №122-адм (разработано ООО "АБ "Пространство", ГАП - Затула С.Н., разработал - Грекова А.А.).
4.В данный чертеж внесены изменения на основании письма Администрации города Смоленска от 06.07.2022 №10/1282-исх.

## УСЛОВНЫЕ ОБОЗНАЧЕНИЯ

- границы территории проекта планировки
- магистральные улицы общегородского значения
- магистральные улицы районного значения
- улицы местного значения в производственных зонах
- пешеходные переходы
- знак пешеходного перехода
- знак места остановки автобуса
- знак открытых автостоянок
- количество парковочных мест
- Р.П. — разворотные площадки
- парковки существующие
- п.8 — место построения поперечного профиля

| Изм. | Кол.уч. | Лист | № док. | Подп. | Дата |
|---|---|---|---|---|---|
| ГАП | | Ковалев | | | |
| Разработал | | Антоненкова | | | |

ППТ-МО-ГЧ-2

Проект планировки и проект межевания территории в городе Смоленске в границах улицы Попова - улицы 25 Сентября - улицы Шкадова - улицы Индустриальной

| Материалы по обоснованию проекта планировки территории | Стадия | Лист | Листов |
|---|---|---|---|
| | ДПТ | 2 | 5 |

Схема организации движения транспорта и пешеходов, отражающая местоположение объектов транспортной инфраструктуры и учитывающую существующие и прогнозные потребности в транспортном обеспечении на территории, а также схема организации улично-дорожной сети. М 1:2000

ООО "Третья линия"

Формат А2