




ФРАГМЕНТ КАРТЫ ФУНКЦИОНАЛЬНЫХ ЗОН ГОРОДА СМОЛЕНСКА
ГЕНЕРАЛЬНОГО ПЛАНА ГОРОДА СМОЛЕНСКА

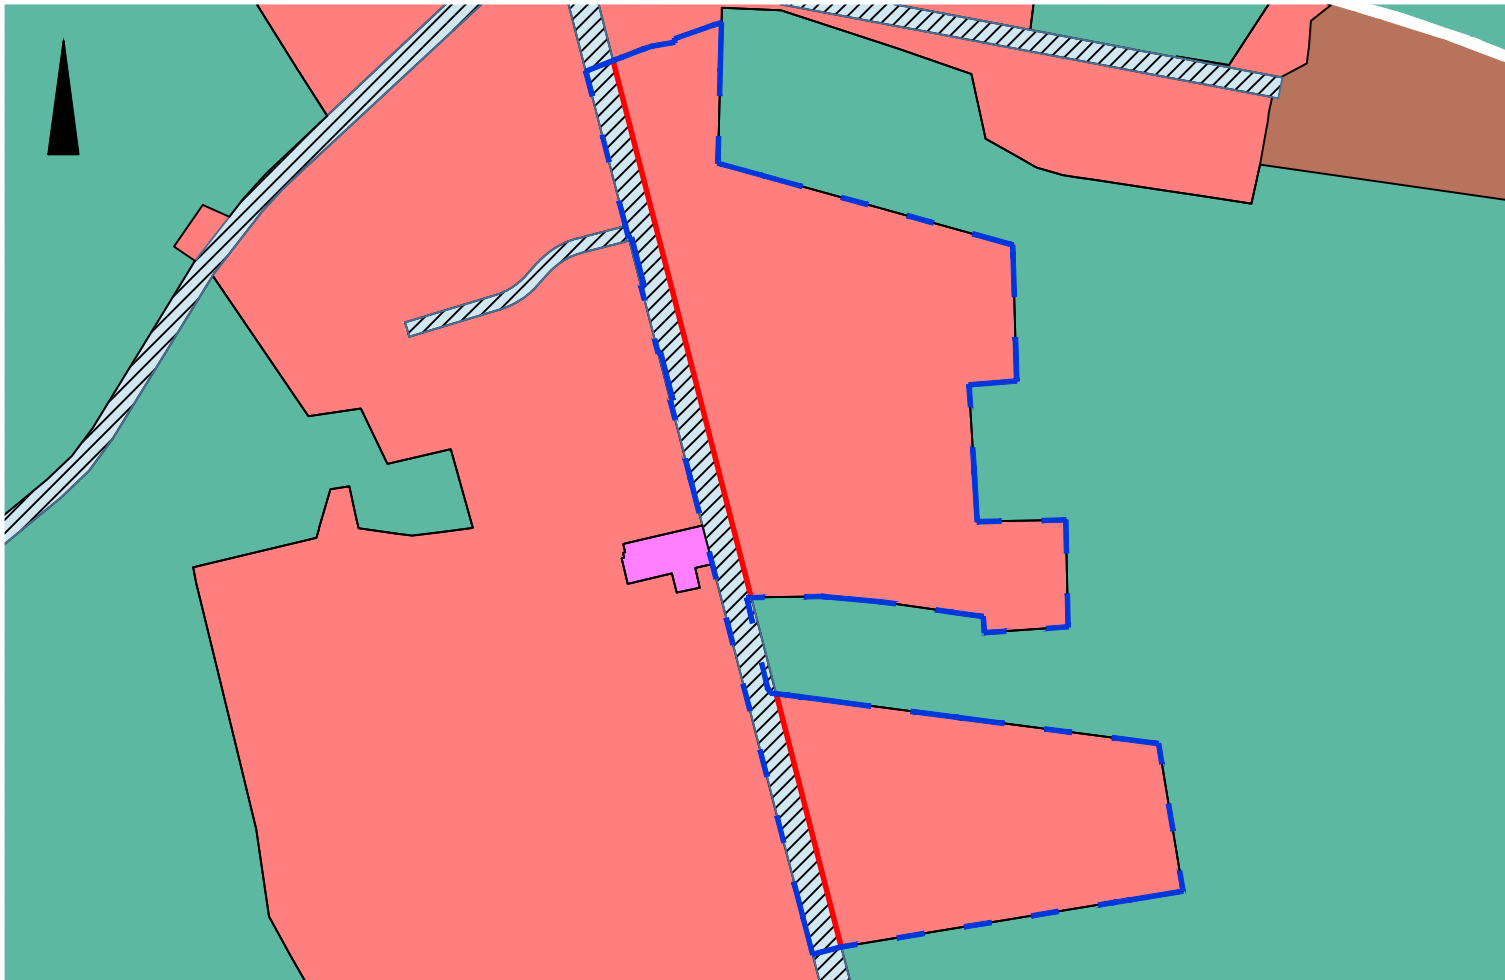

ФРАГМЕНТ КАРТЫ ГРАДОСТРОИТЕЛЬНОГО ЗОНИРОВАНИЯ. ГРАНИЦЫ ТЕРРИТОРИАЛЬНЫХ ЗОН
ПРАВИЛ ЗЕМЛЕПОЛЬЗОВАНИЯ И ЗАСТРОЙКИ ГОРОДА СМОЛЕНСКА

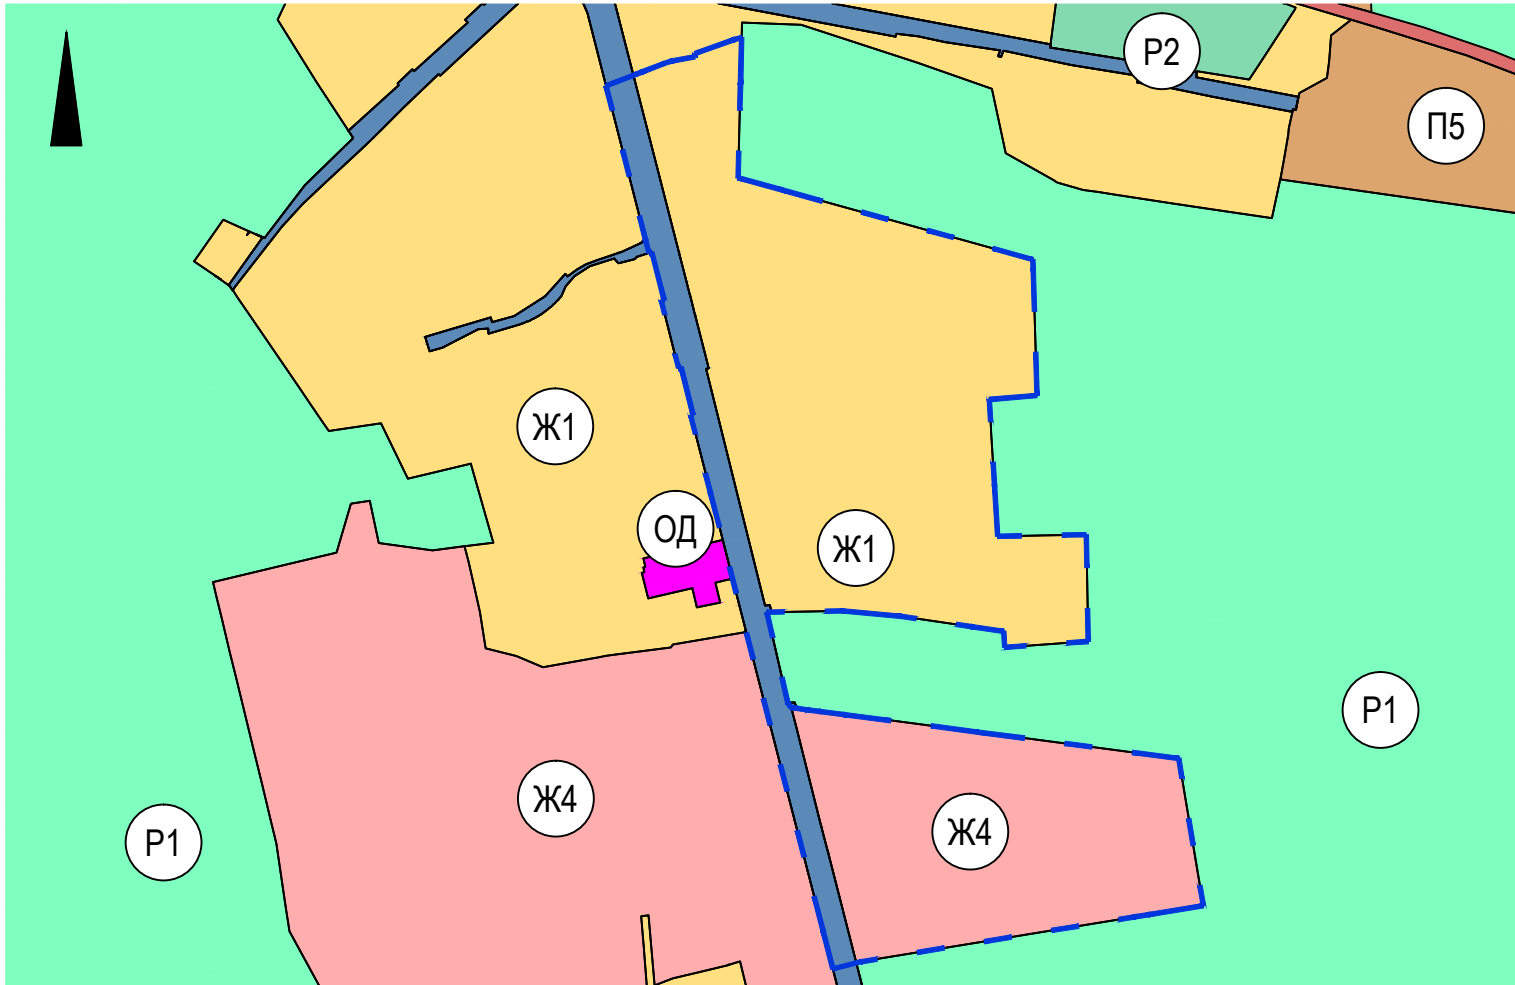

СИТУАЦИОННЫЙ ПЛАН

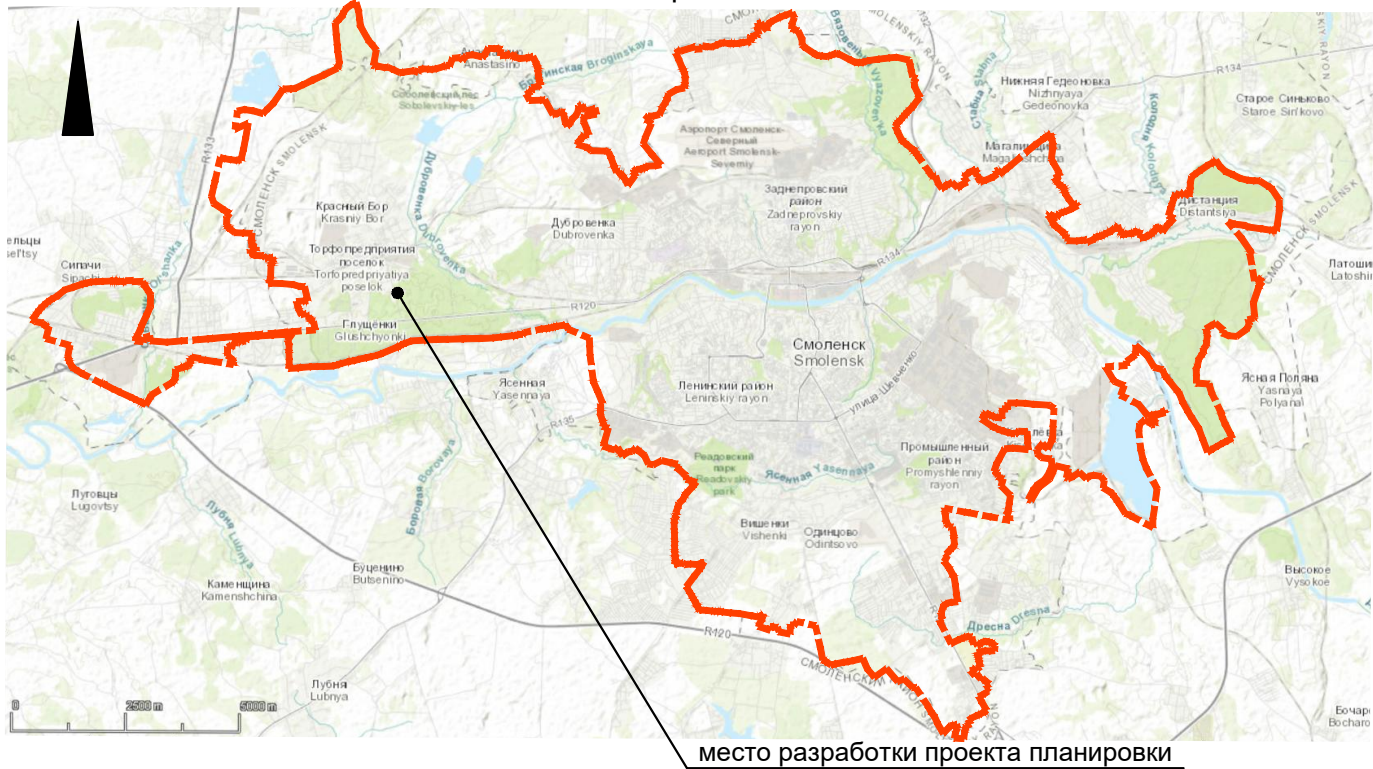

УСЛОВНЫЕ ОБОЗНАЧЕНИЯ


- граница города Смоленска
- границы территории проекта планировки

Условные обозначения фрагмента карты функциональных зон города Смоленска
генерального плана города Смоленска

- жилая зона
- общественно-деловая зона
- зона рекреационного назначения
- производственные зоны, зоны инженерной инфраструктуры
- планируемая зона транспортной инфраструктуры

Условные обозначения фрагмента карты градостроительного зонирования.
Границы территориальных зон Правил землепользования и застройки города Смоленска

- Ж1 - зона застройки индивидуальными жилыми домами и жилыми домами блокированного типа
- Ж4 - зона застройки жилыми домами смешанной этажности
- ОД - зона размещения объектов общественно-делового назначения
- Р1 - зона рекреационно-природных территорий
- Р2 - зона парков, скверов, набережных
- П5 - зона размещения производственных объектов V класса санитарной классификации
- Т4 - зона размещения улично-дорожной сети

						ППТ-МО-ГЧ-1			
						Проект планировки и проект межевания территории жилого комплекса "Красный бор" в городе Смоленске			
Изм.	Кол. уч.	Лист	№ док.	Подп.	Дата	Материалы по обоснованию проекта планировки территории	Стадия	Лист	Листов
Разработал	Грекова	Затула					ДПТ	1	5
						Фрагмент карты планировочной структуры территории городского округа с отображением границ элементов планировочной структуры	 ООО "АРХИТЕКТУРНОЕ БЮРО "ПРОСТРАНСТВО"		