



УСЛОВНЫЕ ОБОЗНАЧЕНИЯ

- ■ ■ границы территории проекта планировки
- ▬ ▬ ▬ направление движения транспорта
- ▬ проезжая часть
- ○ ○ движение пешеходных потоков в уровне земли
- радиусы пешеходной доступности остановочных пунктов автобуса
- ↖ ↗ место построения поперечного профиля
- дороги
- тротуары
- ▭ существующие объекты капитального строительства
- ▭ строящиеся объекты капитального строительства
- ▭ планируемые объекты капитального строительства
- ▭ планируемые парковки
- P<sub>10</sub> количество машино-мест

Поперечный профиль 1

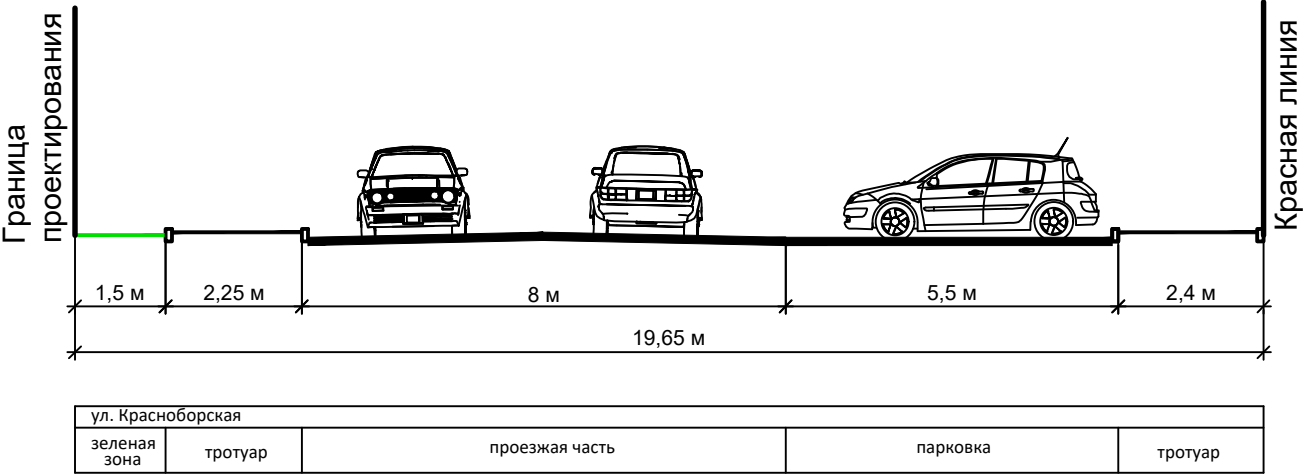

Поперечный профиль 2

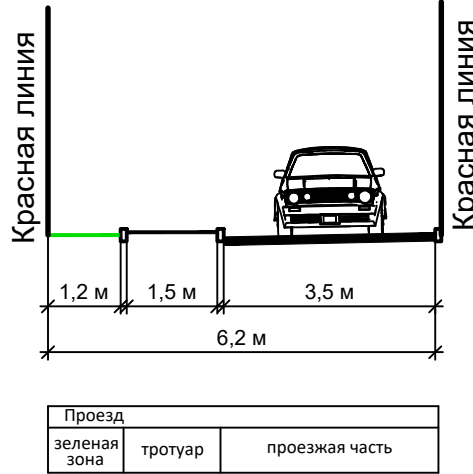

						ППТ-МО-ГЧ-2			
						Проект планировки и проект межевания территории жилого комплекса "Красный бор" в городе Смоленске			
Изм.	Кол. уч.	Лист	№ док.	Подп.	Дата	Материалы по обоснованию проекта планировки территории	Стадия	Лист	Листов
Разработал	Грекова	Затула					ДПТ	2	5
						Схема организации движения транспорта и пешеходов, а также схема организации улично-дорожной сети. М 1:2000	ООО "АРХИТЕКТУРНОЕ БЮРО "ПРОСТРАНСТВО"		