


Согласовано

Взам. инв. №

Подпись и дата

Инв. № подл.

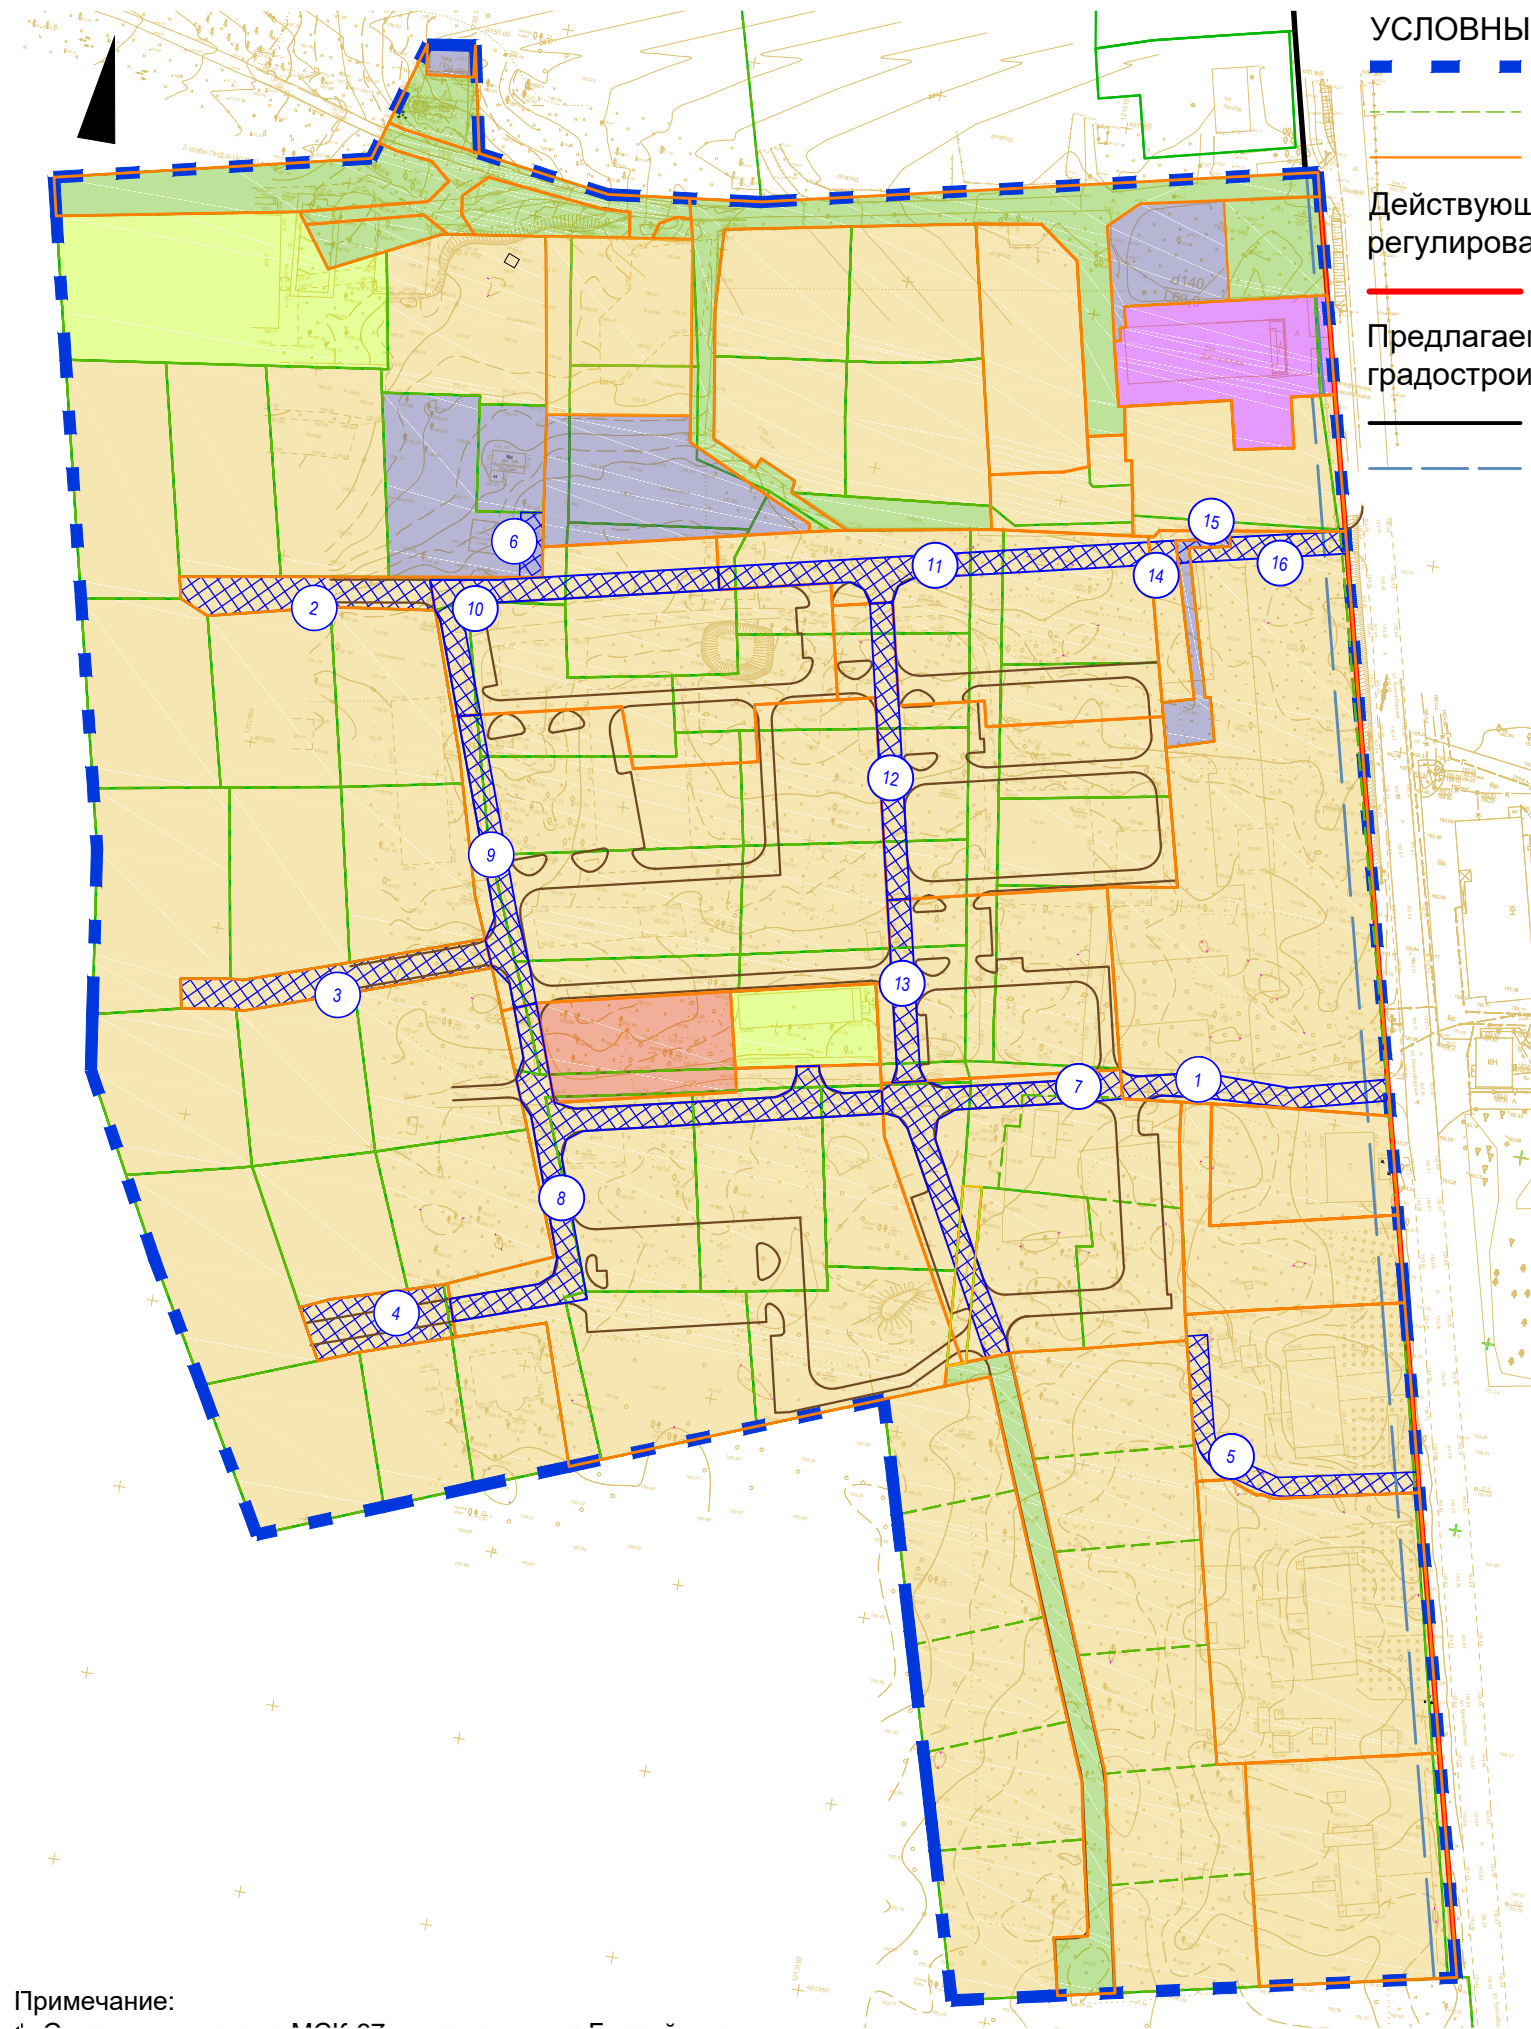

УСЛОВНЫЕ ОБОЗНАЧЕНИЯ

- границы территории проекта межевания
- земельные участки, границы которых включены в ЕГРН
- границы образуемых земельных участков
- Действующие линии градостроительного регулирования
- Предлагаемые к установлению линии градостроительного регулирования

- Территории земельных участков
- территории земельных участков жилого назначения
 - территории земельных участков общественно-делового назначения
 - территории общего пользования, в т. ч. земельные участки благоустройства и озеленения
 - территории земельных участков специального назначения
 - территории земельных участков инженерного назначения
- границы публичных сервитутов


Примечание:
1. Система координат МСК-67, система высот Балтийская.

ЭКСПЛИКАЦИЯ ПУБЛИЧНЫХ СЕРВИТУТОВ

№ серв.	Наименование	Площадь по проекту, м²
1	Публичный сервитут для проезда и прохода через земельный участок 27	411
2	Публичный сервитут для проезда и прохода через земельный участок 41	582
3	Публичный сервитут для проезда и прохода через земельный участок 41	656
4	Публичный сервитут для проезда и прохода через земельный участок 41	562
5	Публичный сервитут для проезда и прохода через земельный участок 48	466
6	Публичный сервитут для проезда и прохода через земельный участок 34	103
7	Публичный сервитут для проезда и прохода через земельный участок 70	862
8	Публичный сервитут для проезда и прохода через земельный участок 30	1302
9	Публичный сервитут для проезда и прохода через земельный участок 68	516
10	Публичный сервитут для проезда и прохода через земельный участок 19	658
11	Публичный сервитут для проезда и прохода через земельный участок 67	741
12	Публичный сервитут для проезда и прохода через земельный участок 65	471
13	Публичный сервитут для проезда и прохода через земельный участок 69	297
14	Публичный сервитут для проезда и прохода через земельный участок 27	45
15	Публичный сервитут для проезда и прохода через земельный участок 36	43
16	Публичный сервитут для проезда и прохода через земельный участок 27	224

ПМТ-ОЧ-2

Проект планировки и проект межевания территории в городе Смоленске в границах улицы Красноборской - территориальной зоны Ж4 - территориальной зоны Ж1

Изм.	Кол. уч.	Лист	№ док.	Подп.	Дата	Основная (утверждаемая) часть проекта межевания территории	Стадия	Лист	Листов
Разработал	ГРЕКОВА	Затула					ДПТ	2	2
						Чертеж границ публичных сервитутов. М 1:2000	 ООО "АРХИТЕКТУРНОЕ БЮРО "ПРОСТРАНСТВО"		

Формат А3