


Согласовано

Взам. инв. №

Подпись и дата

Инв. № подл.

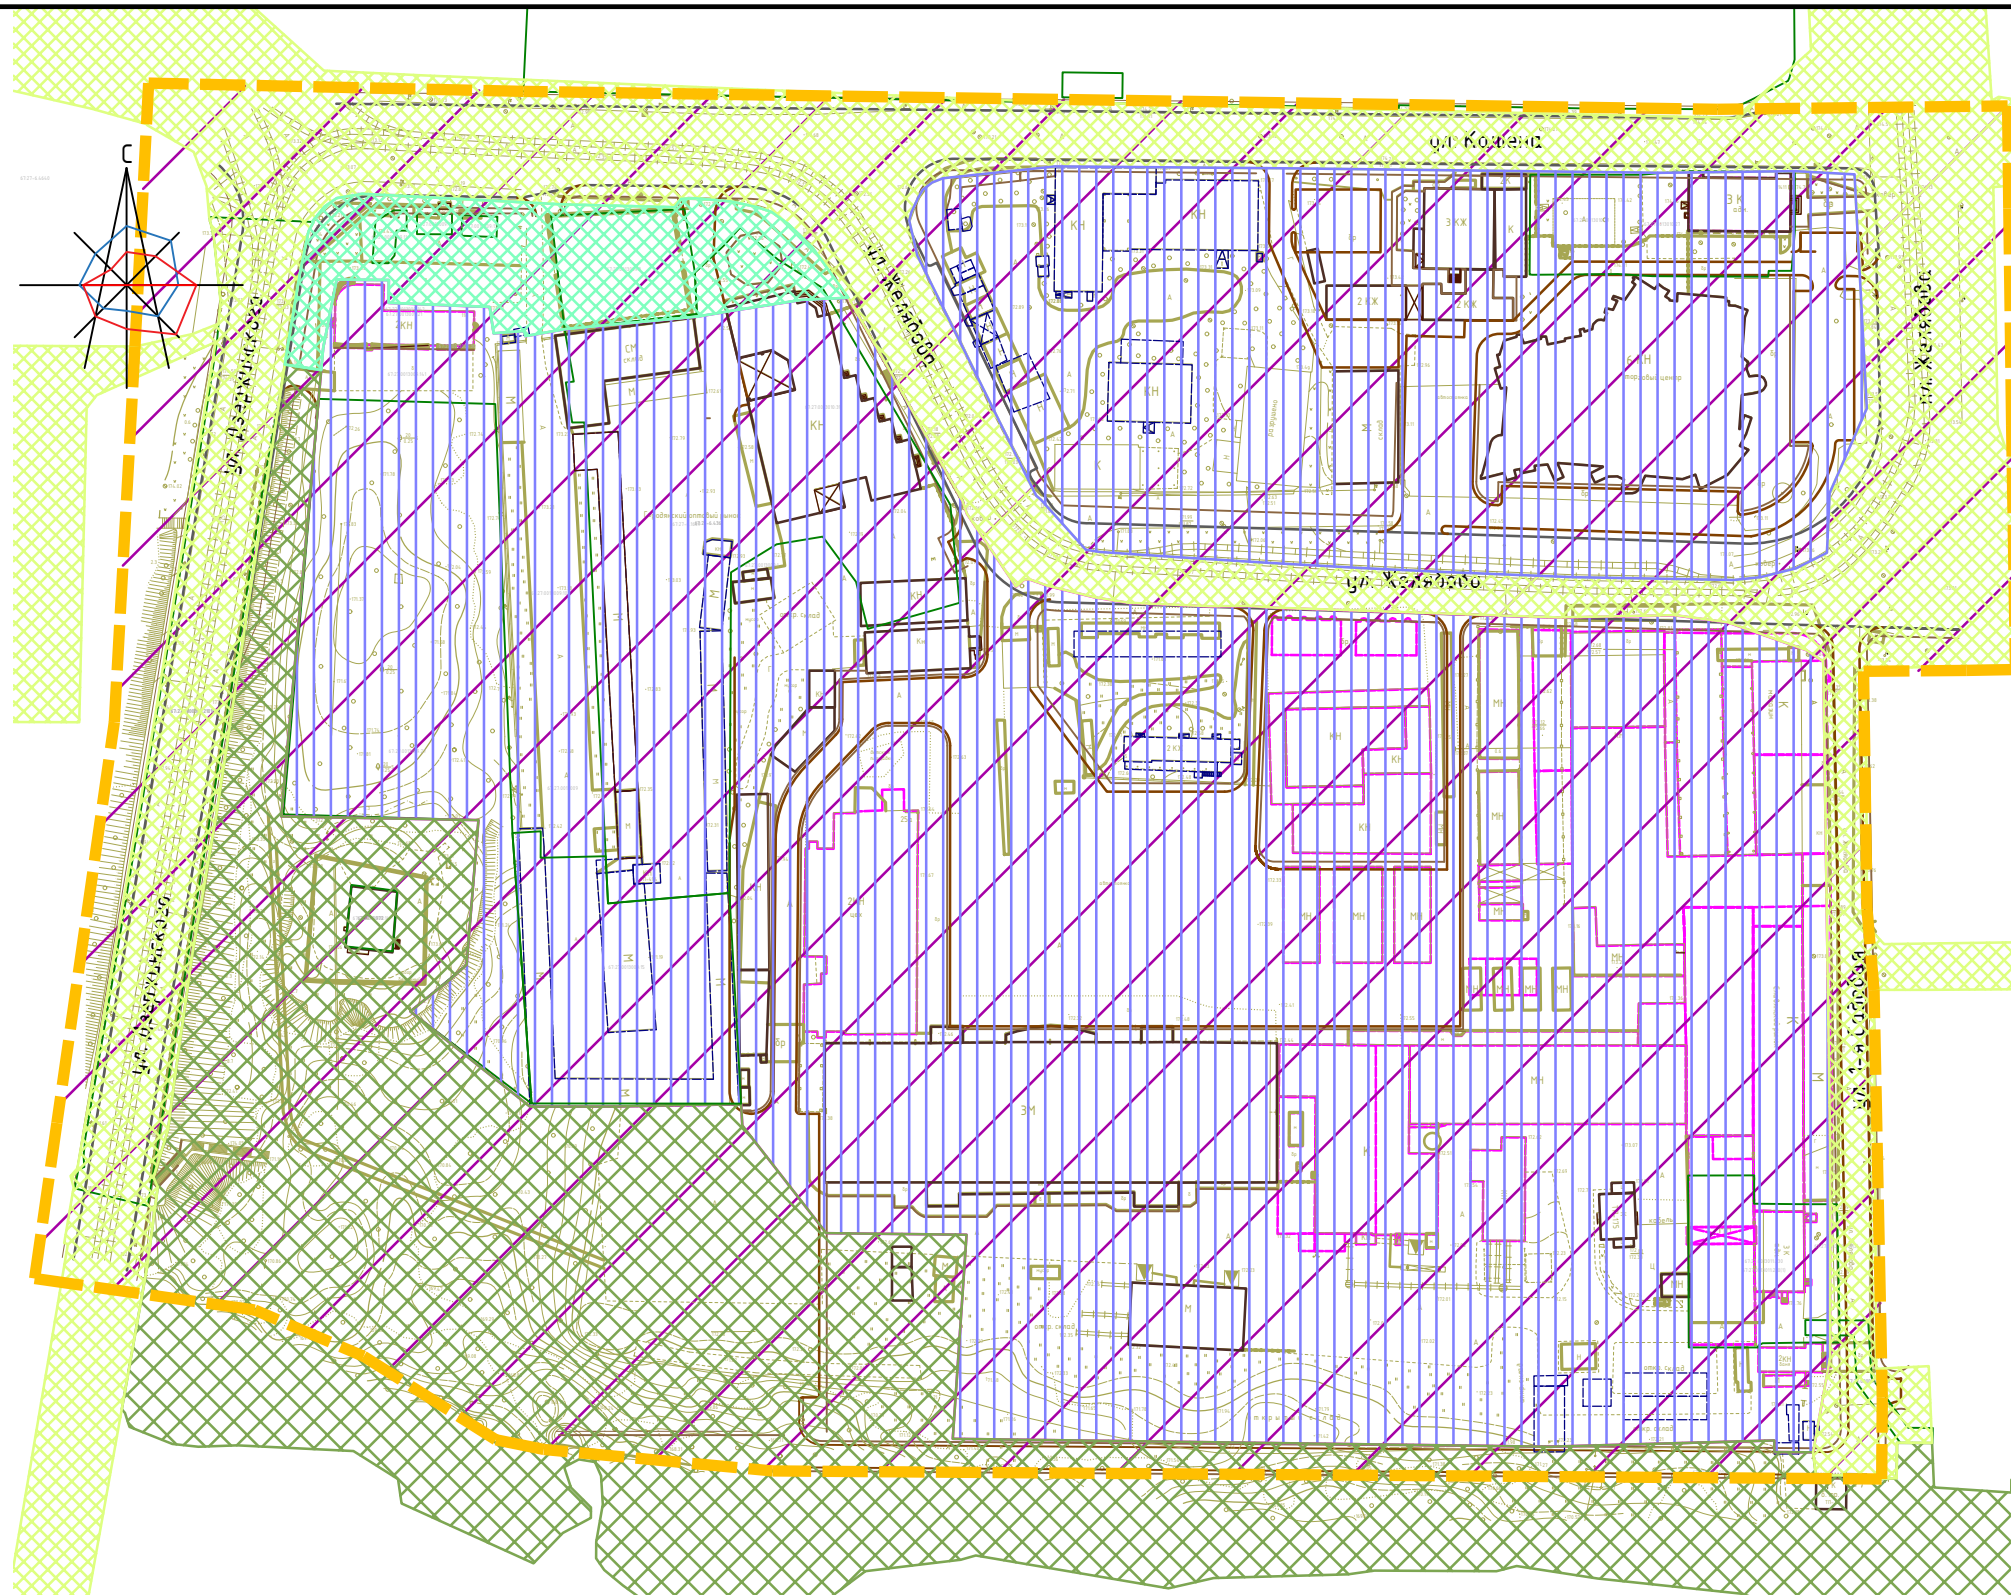

Условные обозначения

- граница территории, в отношении которой разрабатывается проект
- объекты капитального строительства
- объекты капитального строительства, подлежащие сносу
- объекты капитального строительства, подлежащие реконструкции
- охранный зона территории объекта культурного наследия (памятника истории и культуры) федерального значения "Культурный слой города, IX-XVII вв."*
- границы объектов культурного наследия

Зоны с особыми условиями использования территории в соответствии со сведениями из Единого государственного реестра недвижимости:

- единая зона регулирования застройки и хозяйственной деятельности объектов культурного наследия (памятников истории и культуры) народов Российской Федерации, расположенных на территории города Смоленска (ЕЗРЗ-4)
- единая зона регулирования застройки и хозяйственной деятельности объектов культурного наследия (памятников истории и культуры) народов Российской Федерации, расположенных на территории города Смоленска (ЕЗРЗ-6)
- единая охранный зона объектов культурного наследия (памятников истории и культуры) народов Российской Федерации, расположенных на территории города Смоленска (ЕОЗ)
- единая зона регулирования застройки и хозяйственной деятельности объектов культурного наследия (памятников истории и культуры) народов Российской Федерации, расположенных на территории города Смоленска (ЕЗРЗ-5)

*Вся территория проекта планировки находится внутри охранной зоны территории объекта культурного наследия (памятника истории и культуры) федерального значения ¼ Культурный слой города, IX-XVII вв.½, расположенный по адресу: г. Смоленск (левобережье: русло р.Днепр, Малокраснофлотская ул., Гагарина просп., Коммунальная ул., Соболева ул., 3-ий переулок Горького; правобережье: русло р.Днепр, Рачевский мост, Степана Разина ул., Витебское шоссе, устье р.Шкляная).

Примечание.

- Чертеж разработан на топографической съемке М 1:1000, выполненной отделом геодезических изысканий ООО "МФЦ"БИНОМ" в 2019 г.
- Система координат МСК-67, система высот Балтийская.



Масштаб 1:2000

						Проект планировки и проект межевания территории в границах улицы Дзержинского – улицы Кашена – улицы 2-я Садовая – вдоль реки Днепр			
Изм.	Кол. уч.	Лист	№ док.	Подп.	Дата	Проект планировки территории Материалы по обоснованию	Стадия	Лист	Листов
ГАП		Рейзман					ДПТ	3	7
Разработал		Дуля				Схема границ территорий объектов культурного наследия. М 1:2000	ООО"МФЦ"БИНОМ"		

Формат А3