


Согласовано

Взам. инв. №

Подпись и дата

Инв. № подл.

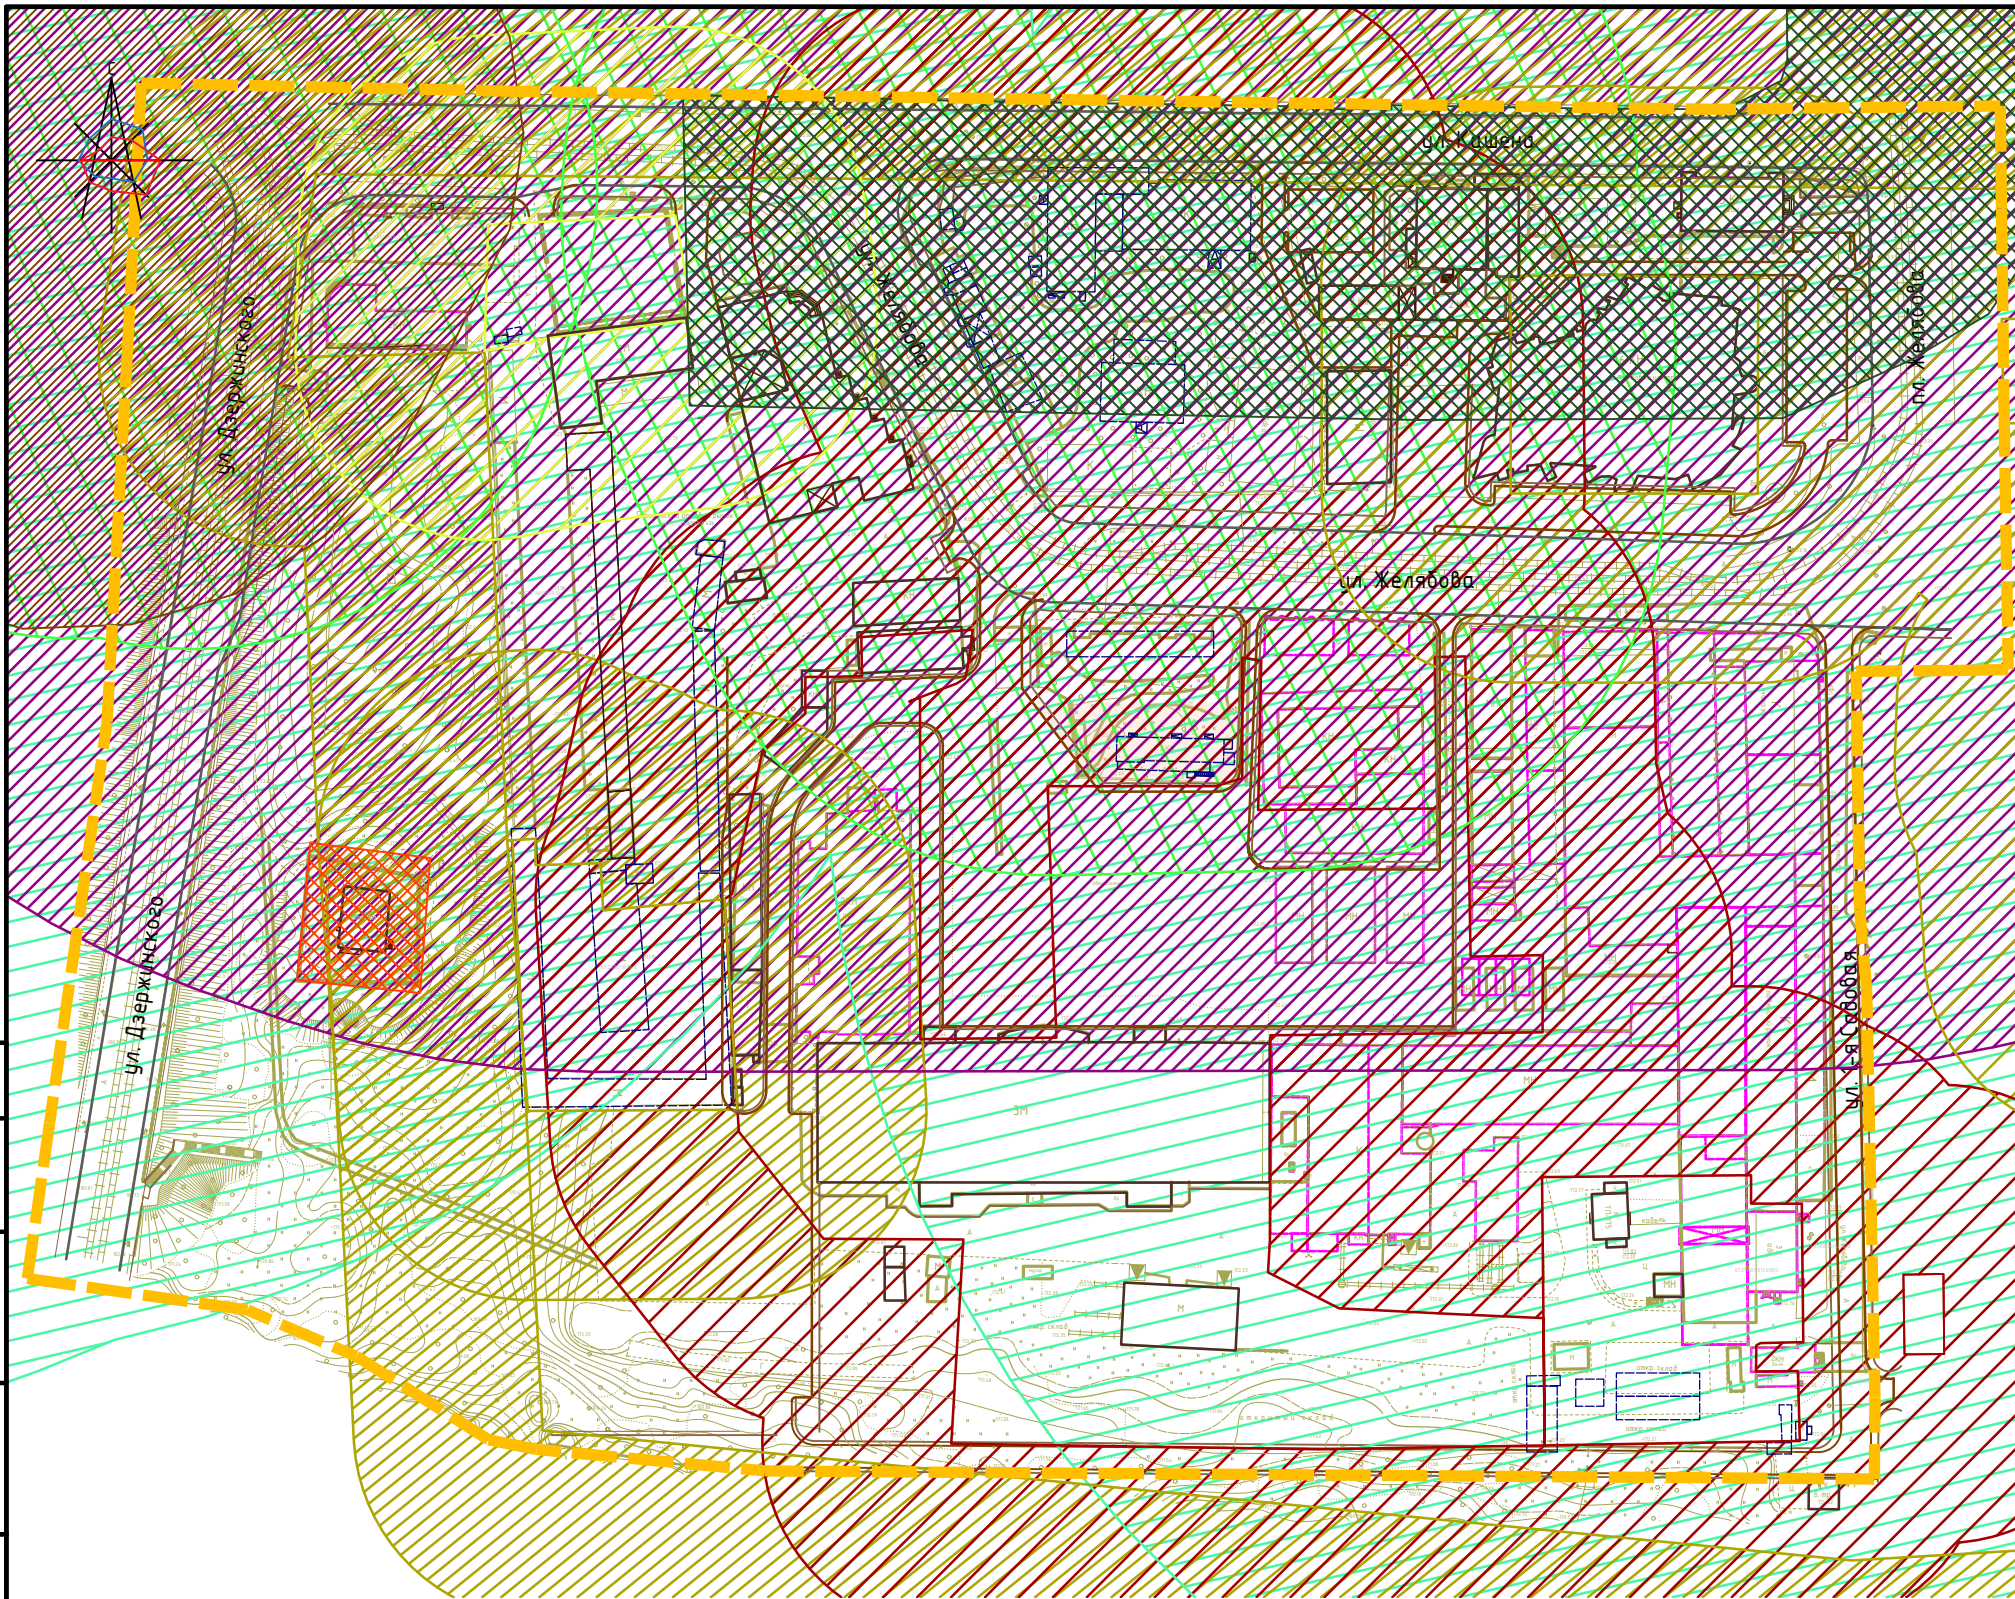

Условные обозначения

- граница территории, в отношении которой разрабатывается проект
- объекты капитального строительства
- объекты капитального строительства, подлежащие сносу
- объекты капитального строительства, подлежащие реконструкции
- Зоны с особыми условиями использования территории (ориентировочные)
  - санитарно-защитная зона промышленных предприятий
  - санитарно-защитная зона автотранспортных предприятий
  - санитарно-защитная зона коммунальных и складских объектов
  - санитарно-защитная зона коммунально-бытового назначения
  - санитарно-защитная зона производственных объектов 3 класса вредности
  - санитарно-защитная зона производственных объектов 4 класса вредности
- Зоны с особыми условиями использования территории в соответствии со сведениями из Единого государственного реестра недвижимости (установленные):
  - окончательная санитарно-защитная зона для АЗС №62 ОАО "НК "Роснефть"-Смоленскнефтепродукт" по адресу: Смоленская область, г. Смоленск, ул. Кашена
  - санитарно-защитная зона для производственного подразделения ¼ Смоленская ТЭЦ-2½ филиала ПАО "Квадра"- "Смоленская генерация", расположенного по адресу: Смоленская область, город Смоленск, ул. Кашена, 10А, участок с кадастровым номером: 67:27:0013006:3
  - зона с особыми условиями использования территории ЗТП-6кВ ТП 494

Примечание.  
1. Чертеж разработан на топографической съемке М 1:1000, выполненной отделом геодезических изысканий ООО "МФЦ"БИНОМ" в 2019 г.  
2. Система координат МСК-67, система высот Балтийская.



						Проект планировки и проект межевания территории в границах улицы Дзержинского – улицы Кашена – улицы 2-я Садовая – вдоль реки Днепр			
Изм.	Кол. уч.	Лист	№ док.	Подп.	Дата	Проект планировки территории Материалы по обоснованию	Стадия	Лист	Листов
ГАП		Рейзман					ДПТ	5	7
Разработал		Дуля				Схема границ зон с особыми условиями использования территории (ориентировочные). М 1:2000	ООО"МФЦ"БИНОМ"		