


Согласовано

Взам. инв. №

Подпись и дата

Инв. № подл.

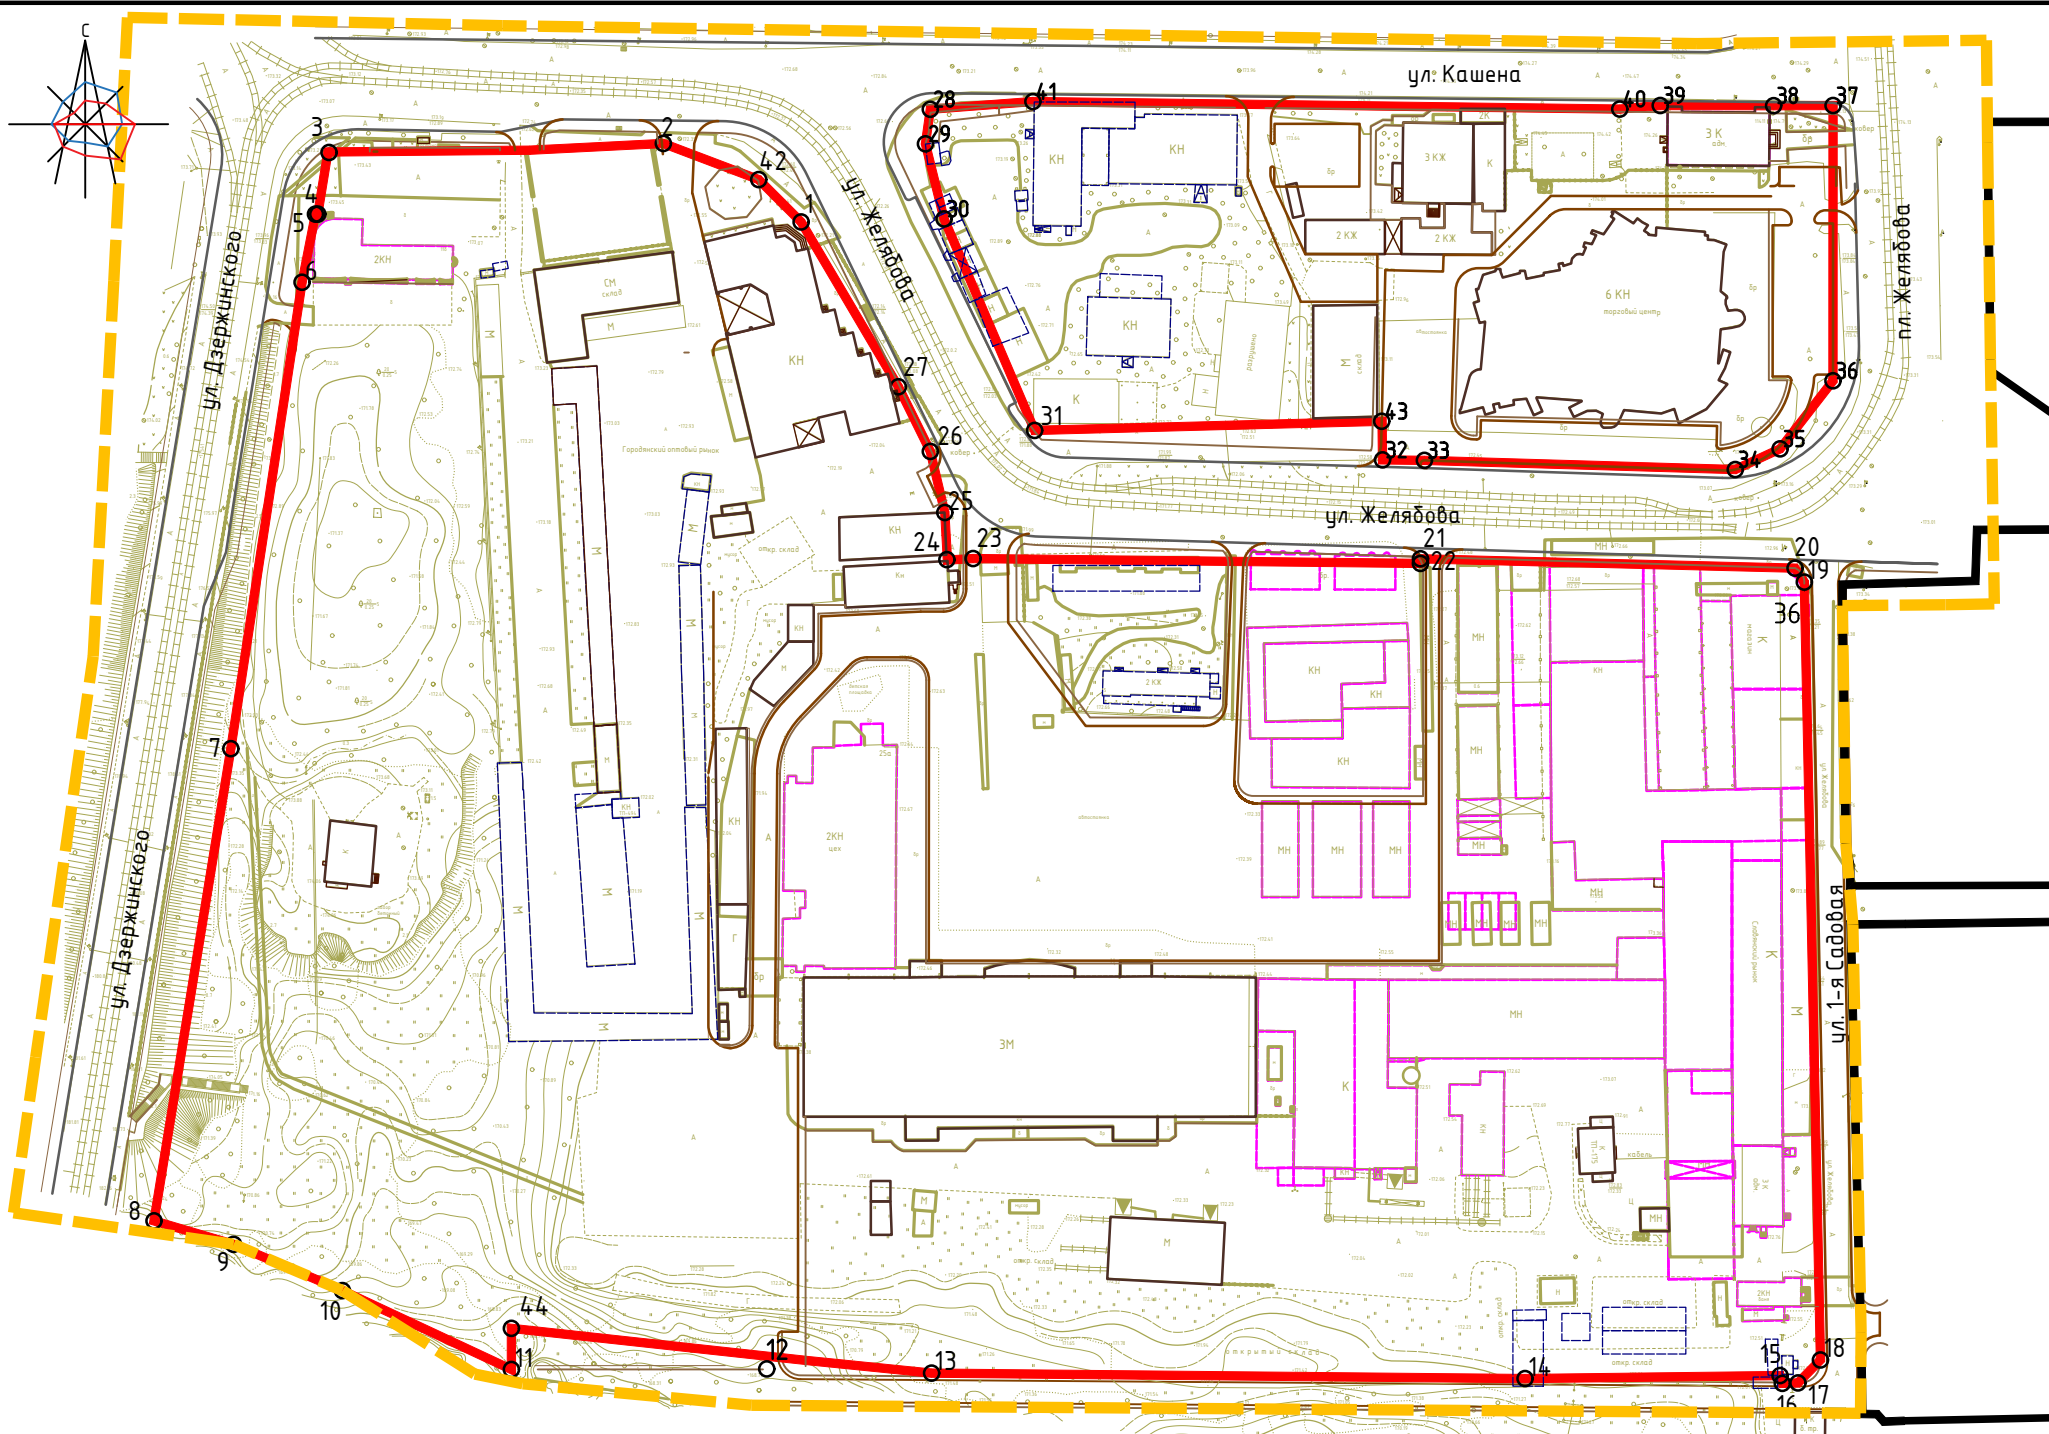

Условные обозначения

- граница территории, в отношении которой разрабатывается проект
- красные линии
- красные линии за границей проекта
- существующие объекты капитального строительства
- объекты капитального строительства, подлежащие сносу
- объекты капитального строительства, подлежащие реконструкции
- номер поворотной точки

Примечание:

- Чертеж разработан на топографической съемке М 1:1000, выполненной отделом геодезических изысканий ООО "МФЦ"БИНОМ" в 2019 г.
- Система координат МСК-67, система высот Балтийская.



Масштаб 1:2000

Ведомость координат поворотных точек красных линий

| Номер точки | КООРДИНАТЫ | | Меры линий, м | Дир. углы |
|-------------|------------|------------|---------------|--------------|
| | X | Y | | |
| 1 | 461710.36 | 1221569.51 | 15.86 | 314° 57' 38" |
| 2 | 461731.12 | 1221533.06 | 88.45 | 269° 45' 4" |
| 3 | 461730.74 | 1221444.62 | 18.55 | 189° 13' 56" |
| 4 | 461712.43 | 1221441.64 | 0.62 | 270° 0' 7" |
| 5 | 461712.43 | 1221441.02 | 18.37 | 191° 8' 30" |
| 6 | 461694.41 | 1221437.47 | 123.82 | 184° 52' 36" |
| 7 | 461571.04 | 1221418.62 | 126.53 | 172° 25' 43" |
| 8 | 461446.15 | 1221398.30 | 21.96 | 88° 4' 34" |
| 9 | 461439.94 | 1221419.36 | 31.36 | 127° 12' 31" |
| 10 | 461427.70 | 1221448.15 | 49.22 | 179° 59' 41" |
| 11 | 461406.84 | 1221492.86 | 67.56 | 89° 52' 16" |
| 12 | 461407.00 | 1221560.41 | 43.63 | 91° 27' 52" |
| 13 | 461405.88 | 1221604.03 | 157.02 | 90° 31' 32" |
| 14 | 461404.44 | 1221761.04 | 67.48 | 89° 19' 36" |
| 15 | 461405.23 | 1221828.51 | 2.15 | 163° 49' 54" |
| 16 | 461403.17 | 1221829.11 | 4.14 | 88° 22' 38" |
| 17 | 461403.29 | 1221833.24 | 8.50 | 44° 26' 9" |
| 18 | 461409.36 | 1221839.20 | 205.79 | 358° 48' 45" |
| 19 | 461615.10 | 1221834.93 | 4.43 | 326° 25' 3" |
| 20 | 461618.79 | 1221832.48 | 99.14 | 271° 25' 52" |
| 21 | 461621.27 | 1221733.37 | 1.23 | 180° 21' 50" |
| 22 | 461620.04 | 1221733.36 | 118.36 | 270° 37' 27" |
| 23 | 461621.33 | 1221615.01 | 3.96 | 266° 31' 54" |
| 24 | 461621.09 | 1221611.06 | 2.85 | 266° 38' 38" |
| 25 | 461633.51 | 1221607.52 | 16.61 | 346° 39' 48" |
| 26 | 461649.67 | 1221603.69 | 19.07 | 333° 41' 46" |
| 27 | 461666.76 | 1221595.24 | 50.62 | 329° 26' 58" |
| 28 | 461740.16 | 1221603.69 | 9.23 | 187° 59' 29" |
| 29 | 461731.02 | 1221602.41 | 20.46 | 166° 4' 34" |
| 30 | 461711.16 | 1221607.33 | 60.86 | 156° 49' 4" |
| 31 | 461655.21 | 1221631.29 | 90.10 | 94° 59' 41" |
| 32 | 461647.43 | 1221723.34 | 11.07 | 90° 40' 58" |
| 33 | 461647.30 | 1221734.41 | 82.28 | 91° 41' 22" |
| 34 | 461644.87 | 1221816.66 | 13.07 | 65° 14' 53" |
| 35 | 461650.34 | 1221828.53 | 22.80 | 37° 50' 26" |
| 36 | 461668.35 | 1221842.51 | 72.81 | 0° 1' 1" |
| 37 | 461741.16 | 1221842.53 | 15.72 | 269° 49' 49" |
| 38 | 461741.11 | 1221826.81 | 30.00 | 270° 5' 44" |
| 39 | 461741.16 | 1221796.81 | 10.75 | 264° 55' 52" |
| 40 | 461740.21 | 1221786.10 | 155.28 | 270° 44' 17" |
| 41 | 461742.21 | 1221630.83 | 27.22 | 265° 40' 56" |
| 42 | 461721.56 | 1221558.29 | 26.98 | 290° 44' 51" |
| 43 | 461657.64 | 1221723.21 | 10.21 | 179° 17' 8" |
| 44 | 461417.72 | 1221492.86 | 6.34 | 90° 18' 3" |

| | | | | | | | | | | |
|------------|----------|---------|--------|-------|------|--|--|------------------|------|--------|
| | | | | | | | | | | |
| | | | | | | Проект планировки и проект межевания территории в границах улицы Дзержинского – улицы Кашена – улицы 2-я Садовая – вдоль реки Днепр | | | | |
| Изм. | Кол. уч. | Лист | № док. | Подп. | Дата | | | | | |
| ГАП | | Рейзман | | | | Проект планировки территории Основная (утверждаемая) часть | | Стадия | Лист | Листов |
| Разработал | | Дуля | | | | | | ДПТ | 1 | 2 |
| | | | | | | Чертеж красных линий. Чертеж границ существующих и планируемых элементов планировочной структуры. М 1:2000 | | ООО "МФЦ "БИНОМ" | | |

Формат А3