


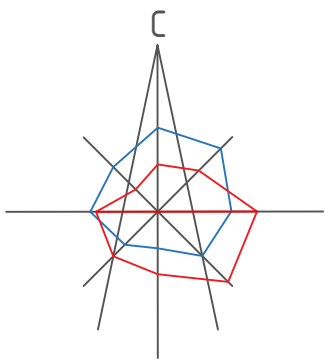

Условные обозначения:

- граница территории, в отношении которой разрабатывается проект планировки
- красные линии
- существующие объекты капитального строительства
- номер поворотной точки


Ведомость координат поворотных точек красных линий

Номер точки	КООРДИНАТЫ		Меры линий, м	Дир. углы
	X	Y		
1	461162.87	1215791.55	18.41	174 1' 36"
2	461144.56	1215793.47	14.21	170 9' 11"
3	461130.56	1215795.90	33.86	159 0' 22"
4	461098.95	1215808.03	15.34	136 41' 27"
5	461087.79	1215818.55	8.67	152 6' 5"
6	461080.13	1215822.60	10.41	125 5' 29"
7	461074.15	1215831.12	22.17	125 2' 33"
8	461061.42	1215849.27	25.77	124 48' 22"
9	461046.71	1215870.43	21.85	121 6' 28"
10	461035.42	1215889.14	12.00	130 34' 20"
11	461027.61	1215898.26	20.36	140 18' 6"
12	461011.95	1215911.26	16.58	169 53' 24"
13	460995.63	1215914.17	189.04	184 39' 38"
14	460807.22	1215898.81	371.47	343 13' 4"
Номер точки	КООРДИНАТЫ		Меры линий, м	Дир. углы
	X	Y		
15	461164.04	1215806.74	18.44	174 31' 28"
16	461145.68	1215808.50	12.75	170 9' 12"
17	461133.12	1215810.68	28.04	158 59' 57"
18	461106.94	1215820.73	28.05	136 43' 9"
19	461086.52	1215839.96	41.18	125 31' 52"
20	461062.59	1215873.47	6.60	132 47' 17"
21	461058.11	1215878.31	16.84	119 50' 16"
22	461049.73	1215892.92	8.55	115 41' 40"
23	461046.02	1215900.62	4.53	86 10' 44"

24	461046.32	1215905.14	14.06	78 0' 4"
25	461049.25	1215918.89	17.71	72 21' 44"
26	461054.62	1215935.78	7.36	66 48' 50"
27	461057.51	1215942.54	7.60	68 34' 52"
28	461060.29	1215949.61	5.81	76 0' 16"
29	461061.69	1215955.25	13.23	86 30' 21"
30	461062.50	1215968.46	14.76	98 43' 55"
31	461060.26	1215983.05	11.38	103 55' 24"
32	461057.52	1215994.10	6.77	100 42' 33"
33	461056.26	1216000.75	18.43	140 18' 21"
34	461042.08	1216012.52	12.71	129 17' 10"
35	461034.03	1216022.36	11.18	129 22' 20"
36	461026.94	1216031.00	2.28	130 54' 7"
37	461025.45	1216032.72	2.28	127 10' 15"
38	461024.07	1216034.54	2.25	123 24' 27"
39	461022.83	1216036.42	2.29	119 1' 49"
40	461021.72	1216038.42	2.27	115 19' 20"
41	461020.75	1216040.47	2.26	111 14' 15"
42	461019.93	1216042.58	2.29	107 33' 48"
43	461019.24	1216044.76	63.93	90 4' 19"
44	461019.16	1216108.69	13.77	94 59' 48"
45	461017.96	1216122.41	29.26	91 29' 18"

46	461017.20	1216151.66	2.50	18 26' 6"
47	461019.57	1216152.45	67.47	85 51' 7"
48	461024.45	1216219.74	48.57	98 26' 2"
49	461017.33	1216267.79	18.46	185 14' 32"
50	460998.94	1216266.10	1.90	188 57' 24"
51	460997.07	1216265.80	28.98	278 57' 24"
52	461001.58	1216237.18	40.88	273 59' 2"
53	461004.42	1216196.40	2.07	272 45' 57"
54	461004.52	1216194.33	42.60	273 35' 49"
55	461007.19	1216151.81	43.00	272 33' 4"
56	461009.11	1216108.86	64.11	270 7' 9"
57	461009.24	1216044.75	3.04	278 49' 4"
58	461009.71	1216041.74	2.79	287 33' 48"
59	461010.55	1216039.09	5.72	293 16' 54"
60	461012.81	1216033.83	5.91	301 12' 7"
61	461015.87	1216028.77	5.27	309 1' 59"
62	461019.19	1216024.68	11.20	309 22' 20"
63	461026.29	1216016.02	13.67	309 17' 10"
64	461034.95	1216005.44	13.75	320 18' 21"
65	461045.53	1215996.66	6.88	292 24' 48"
66	461048.16	1215990.29	9.49	283 55' 24"
67	461050.44	1215981.08	13.24	278 43' 55"

68	461052.45	1215968.00	11.24	266 30' 21"
69	461051.77	1215956.78	4.60	255 25' 40"
70	461050.61	1215952.32	1.75	226 16' 40"
71	461049.40	1215951.06	3.52	226 22' 49"
72	461046.97	1215948.51	5.12	222 32' 41"
73	461043.20	1215945.05	4.49	221 6' 50"
74	461039.82	1215942.10	6.88	309 10' 25"
75	461044.16	1215936.77	15.66	253 17' 6"
76	461039.66	1215921.78	12.53	218 34' 22"
77	461029.86	1215913.96	17.11	139 54' 26"
78	461016.77	1215924.98	2.62	159 41' 59"
79	461014.31	1215925.89	18.64	170 51' 40"
80	460995.90	1215928.85	32.66	182 37' 1"
81	460963.28	1215927.36	13.73	186 59' 10"
82	460949.65	1215925.69	146.98	184 44' 59"
83	460803.18	1215913.52	376.33	343 30' 59"

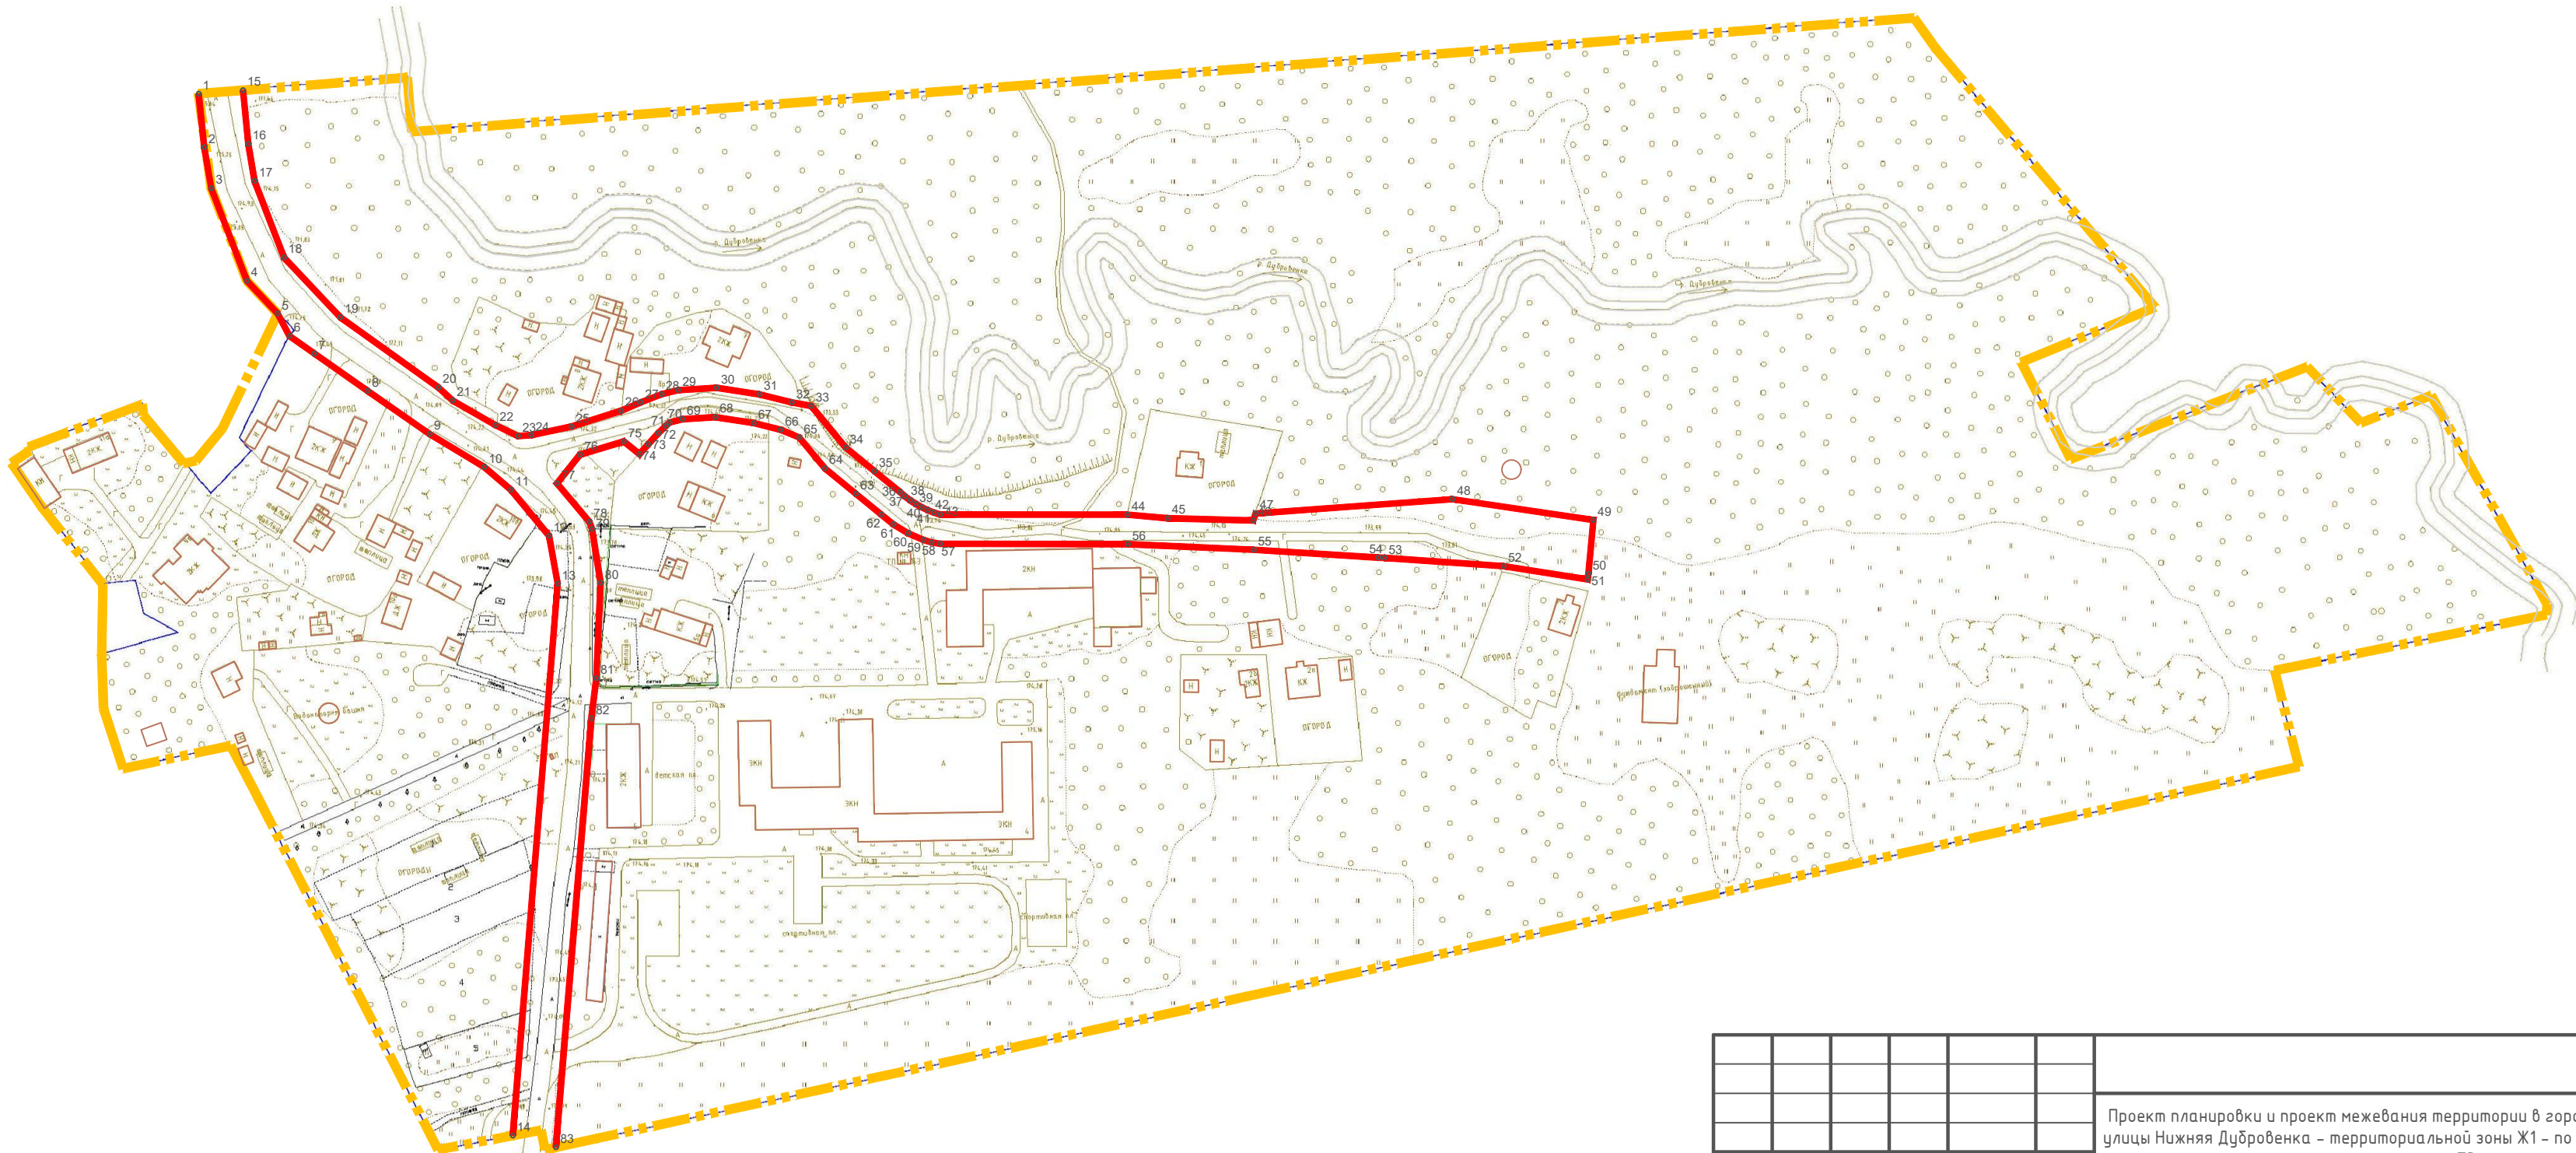

Примечание:
1. Чертеж разработан на топографической съемке М 1:500, выполненной отделом геодезических изысканий ООО "МФЦ "БИНОМ" в 2024 г.
2. Система координат МСК-67, система высот Балтийская.



Масштаб 1:2000

						Проект планировки и проект межевания территории в городе Смоленске в границах улицы Нижняя Дубровка - территориальной зоны Ж1 - по границе территориальной зоны ТЗ				
Изм.	Кол. уч.	Лист	№ док.	Подп.	Дата	Проект планировки территории. Основная (утверждаемая) часть		Стадия	Лист	Листов
Директор		Гаврилов Д.А.						ППТ	1	2
Разработал		Солодова Т.Д.				Чертеж красных линий. М 1:2000		ООО "МФЦ "БИНОМ"		

Формат А2