

Условные обозначения:


-  – граница территории, в отношении которой разрабатывается проект планировки
-  – красные линии
-  – линия существующих элементов планировочной структуры

-  – жилые дома
-  – склады и сараи
-  – объекты, обслуживающие автотранспорт
-  – объекты инженерной инфраструктуры
-  – объекты образования и воспитания
-  – существующие объекты капитального строительства

-  – зона планируемого размещения объектов капитального строительства
-  – номера зоны планируемого размещения объектов капитального строительства

### Зоны планируемого размещения объектов капитального строительства

| №<br>п/п | Наименование                                      | Площадь зоны | Этаж-<br>ность | Адрес                 |
|----------|---------------------------------------------------|--------------|----------------|-----------------------|
| 1        | Зона планируемого размещения улично-дорожной сети | 4866         | —              | улица Нижняя Дубровка |
| 2        | Зона планируемого размещения улично-дорожной сети | 6095         | —              | улица Нижняя Дубровка |

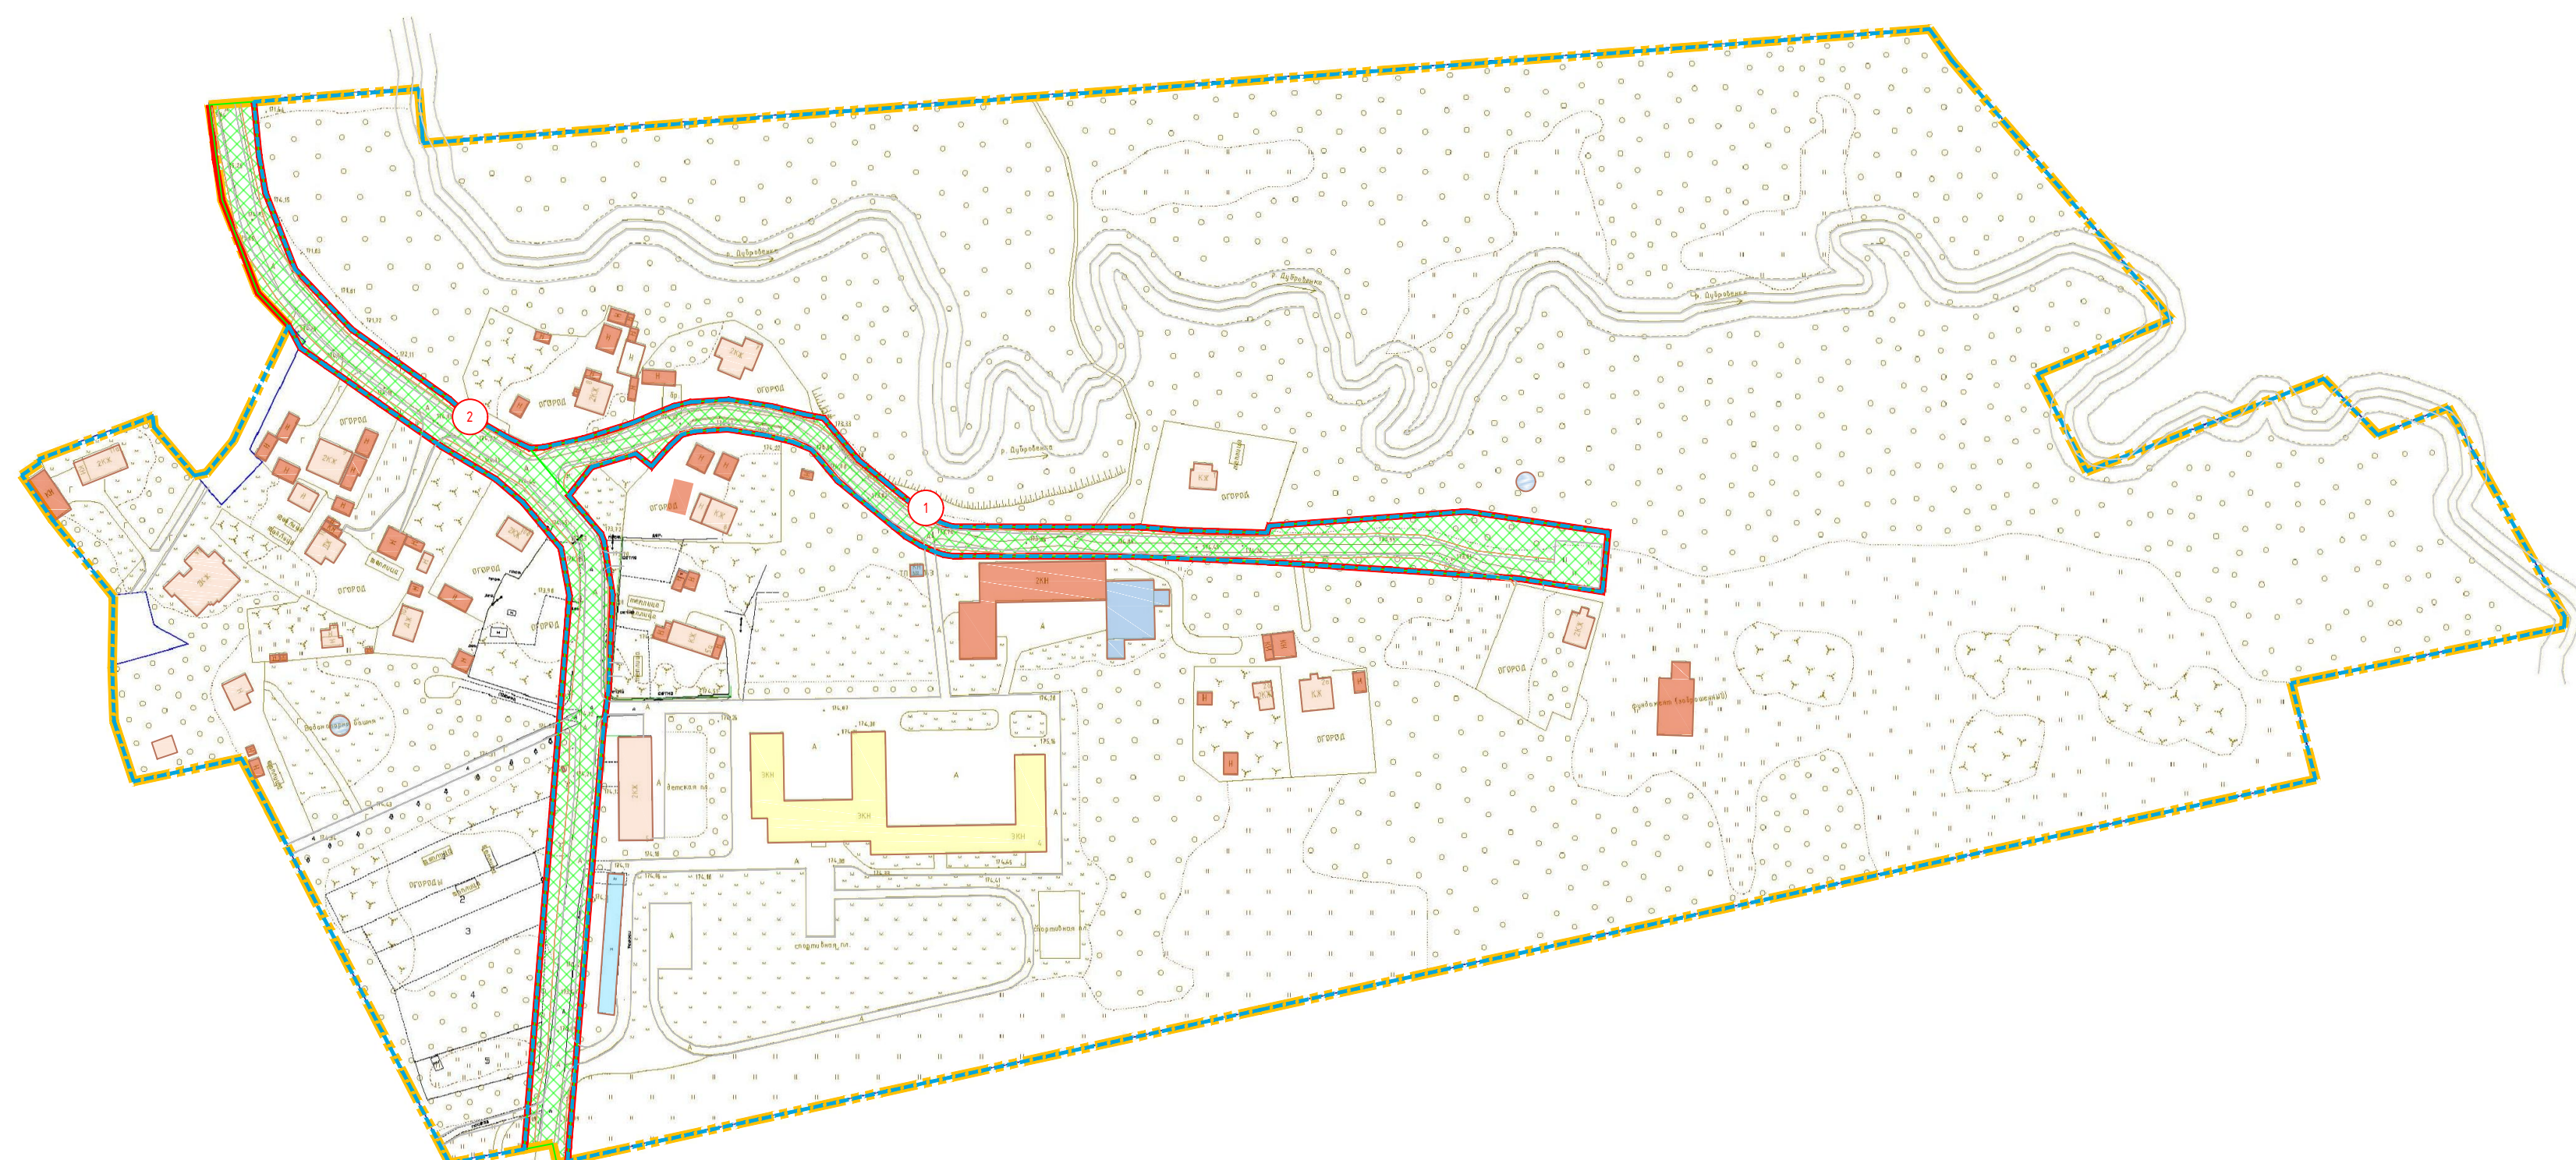

Примечание:

1. Чертеж разработан на топографической съемке М 1:500, выполненной отделом геодезических изысканий ООО "МФЦ "БИНОМ" в 2024 г.
2. Система координат МСК-67, система высот Балтийская.



Μακρυνάδ 1:2000

|            |          |               |        |                                                                                       |      |   |                  |      |        |
|------------|----------|---------------|--------|---------------------------------------------------------------------------------------|------|---|------------------|------|--------|
|            |          |               |        |                                                                                       |      | Проект планировки и проект межевания территории в городе Смоленске в границах<br>улицы Нижняя Дубровка – территориальной зоны Ж1 – по границе территориальной<br>зоны ТЗ |                  |      |        |
| Изм.       | Кол. уч. | Лист          | № док. | Подп.                                                                                 | Дата | Проект планировки территории.<br>Основная (утверждаемая) часть   | Стадия           | Лист | Листов |
| Директор   |          | Гаврилов Д.А. |        |  |      |   | ППТ              | 2    | 2      |
| Разработал |          | Солодова Т.Д. |        |  |      | Чертеж границ существующих и планируемых элементов<br>планировочной структуры.Чертеж границ зон планируемого<br>размещения объектов капитального строительства. М 1:2000 | ООО "МФЦ "БИНОМ" |      |        |
|            |          |               |        |                                                                                       |      |   |                  |      |        |

Формат А2