



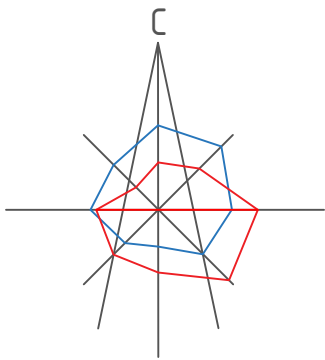

Условные обозначения:

- граница территории, в отношении которой разрабатывается проект планировки
- существующие объекты капитального строительства
- направление движения на улицах местного значения
- направление движения на проездах
- радиусы пешеходной доступности остановочных пунктов общественного транспорта
- дороги, проезды
- тротуары
- существующие парковочные места
- направление движения пешеходов
- разворотная площадка

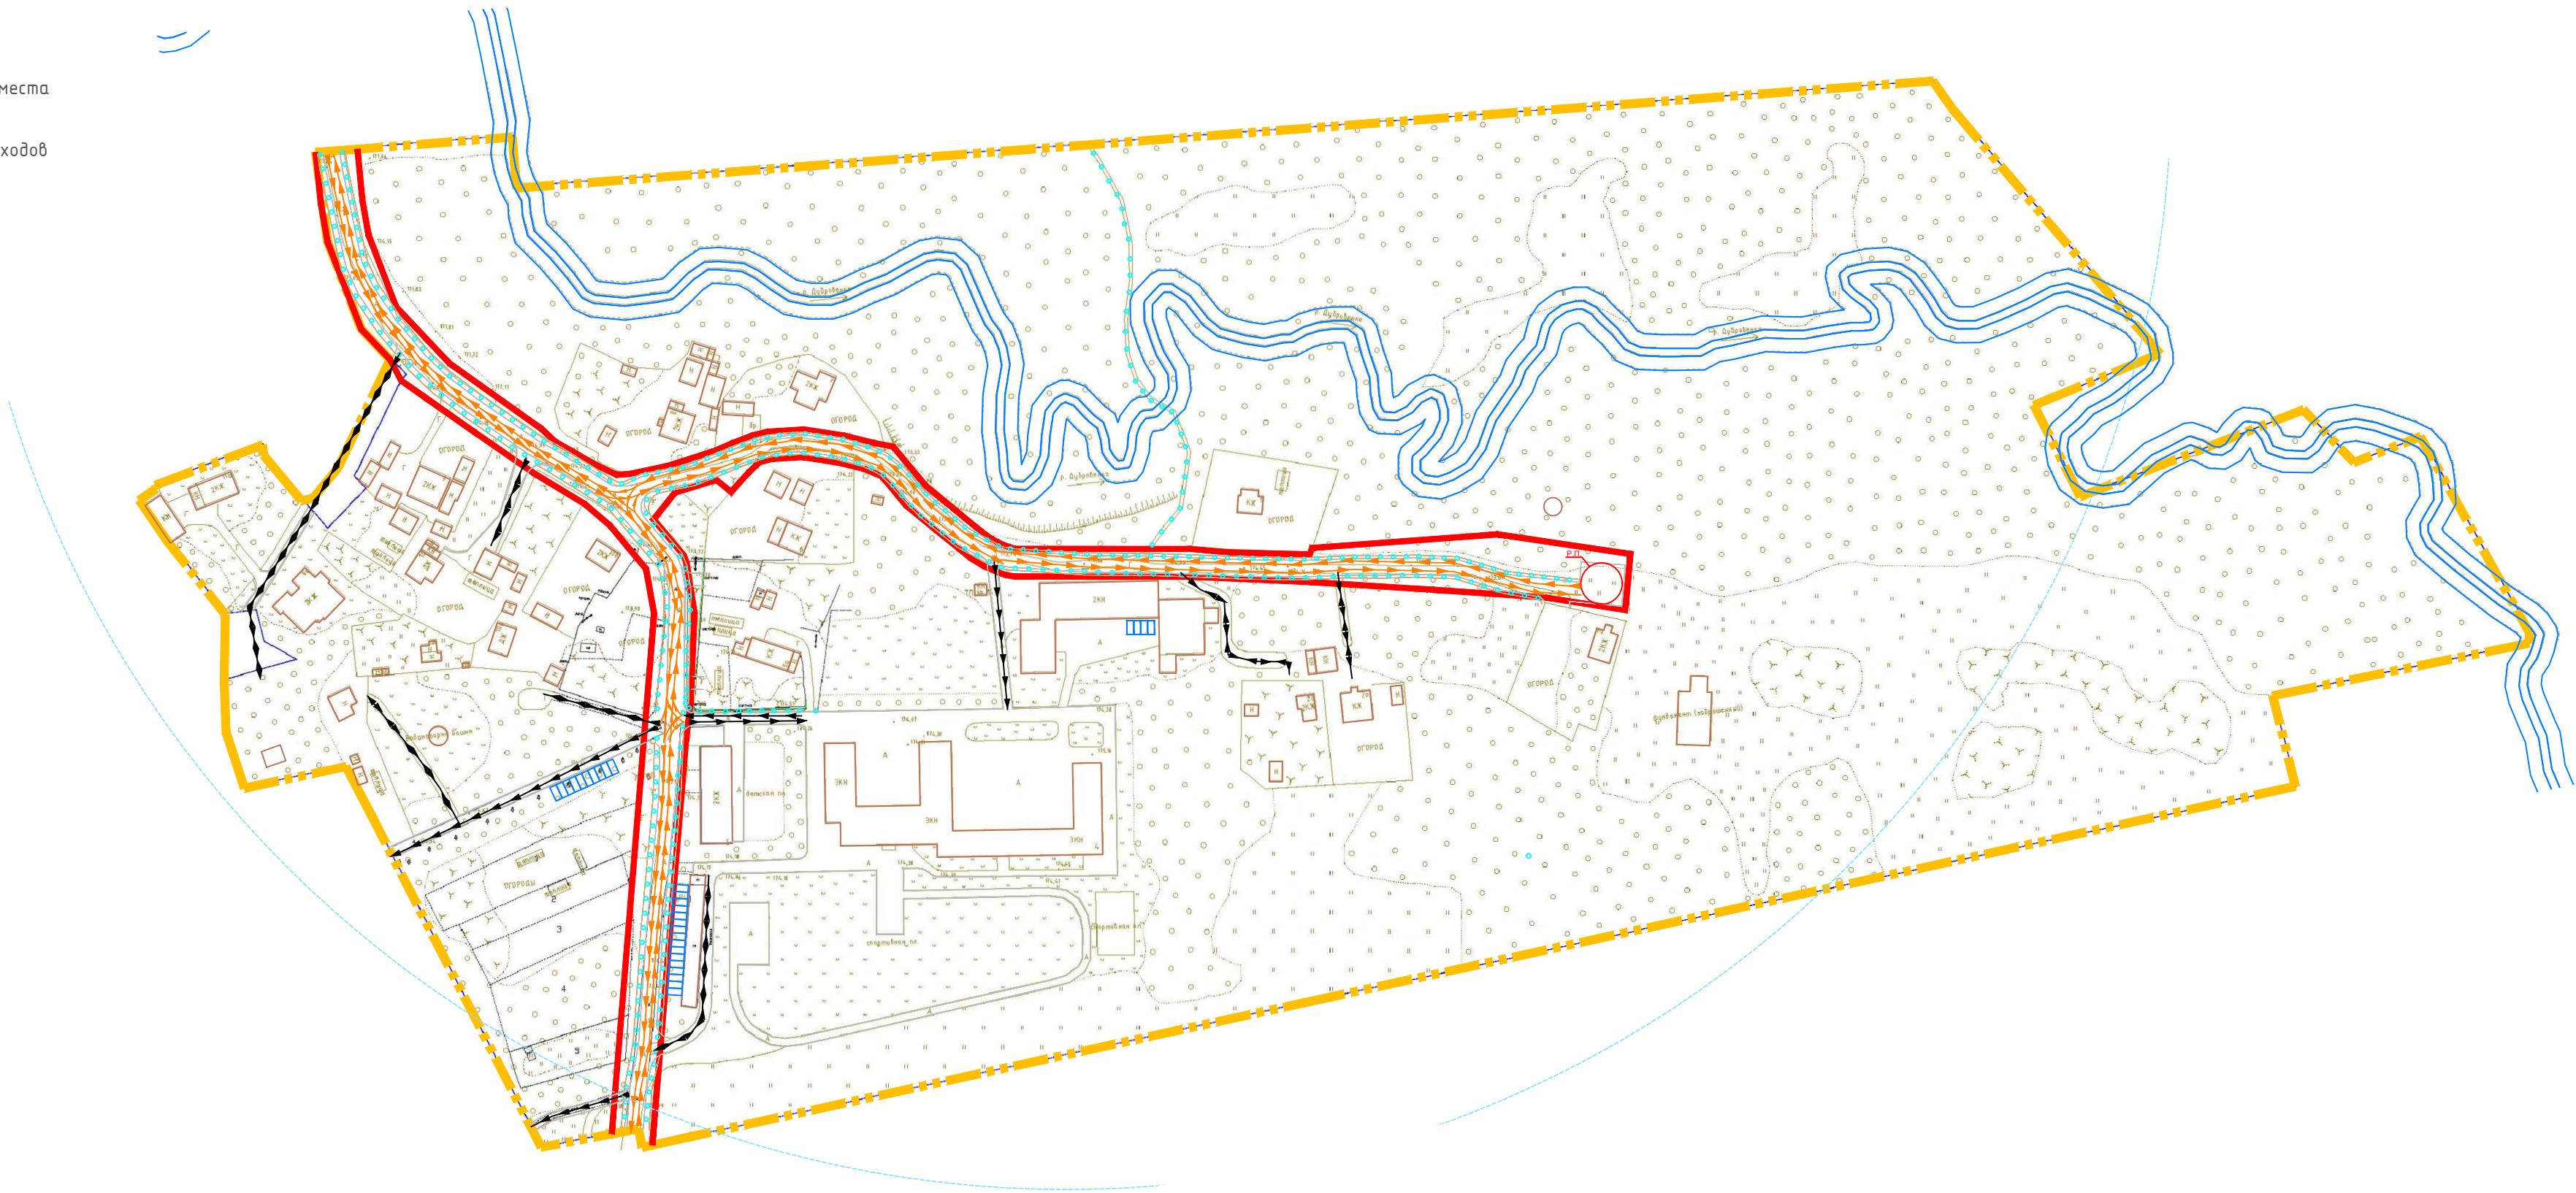

Примечание:
1. Чертеж разработан на топографической съемке М 1:500, выполненной отделом геодезических изысканий ООО "МФЦ "БИНОМ" в 2024 г.
2. Система координат МСК-67, система высот Балтийская.



							Проект планировки и проект межевания территории в городе Смоленске. в границах улицы Нижняя Дубровенка - территориальной зоны Ж1 - по границе территориальной зоны ТЗ			
Изм.	Кол. уч.	Лист	№ док.	Подп.	Дата	Проект планировки территории. Материалы по обоснованию		Стадия	Лист	Листов
Директор		Гаврилов Д.А.						ППТ	2	5
Разработал		Солодова Т.Д.				Схема организации движения транспорта и пешеходов. Схема организации улично-дорожной сети. М 1:2000		ООО "МФЦ "БИНОМ"		