


1 2 3

•• Требуется изменение территориальной зоны на Ж

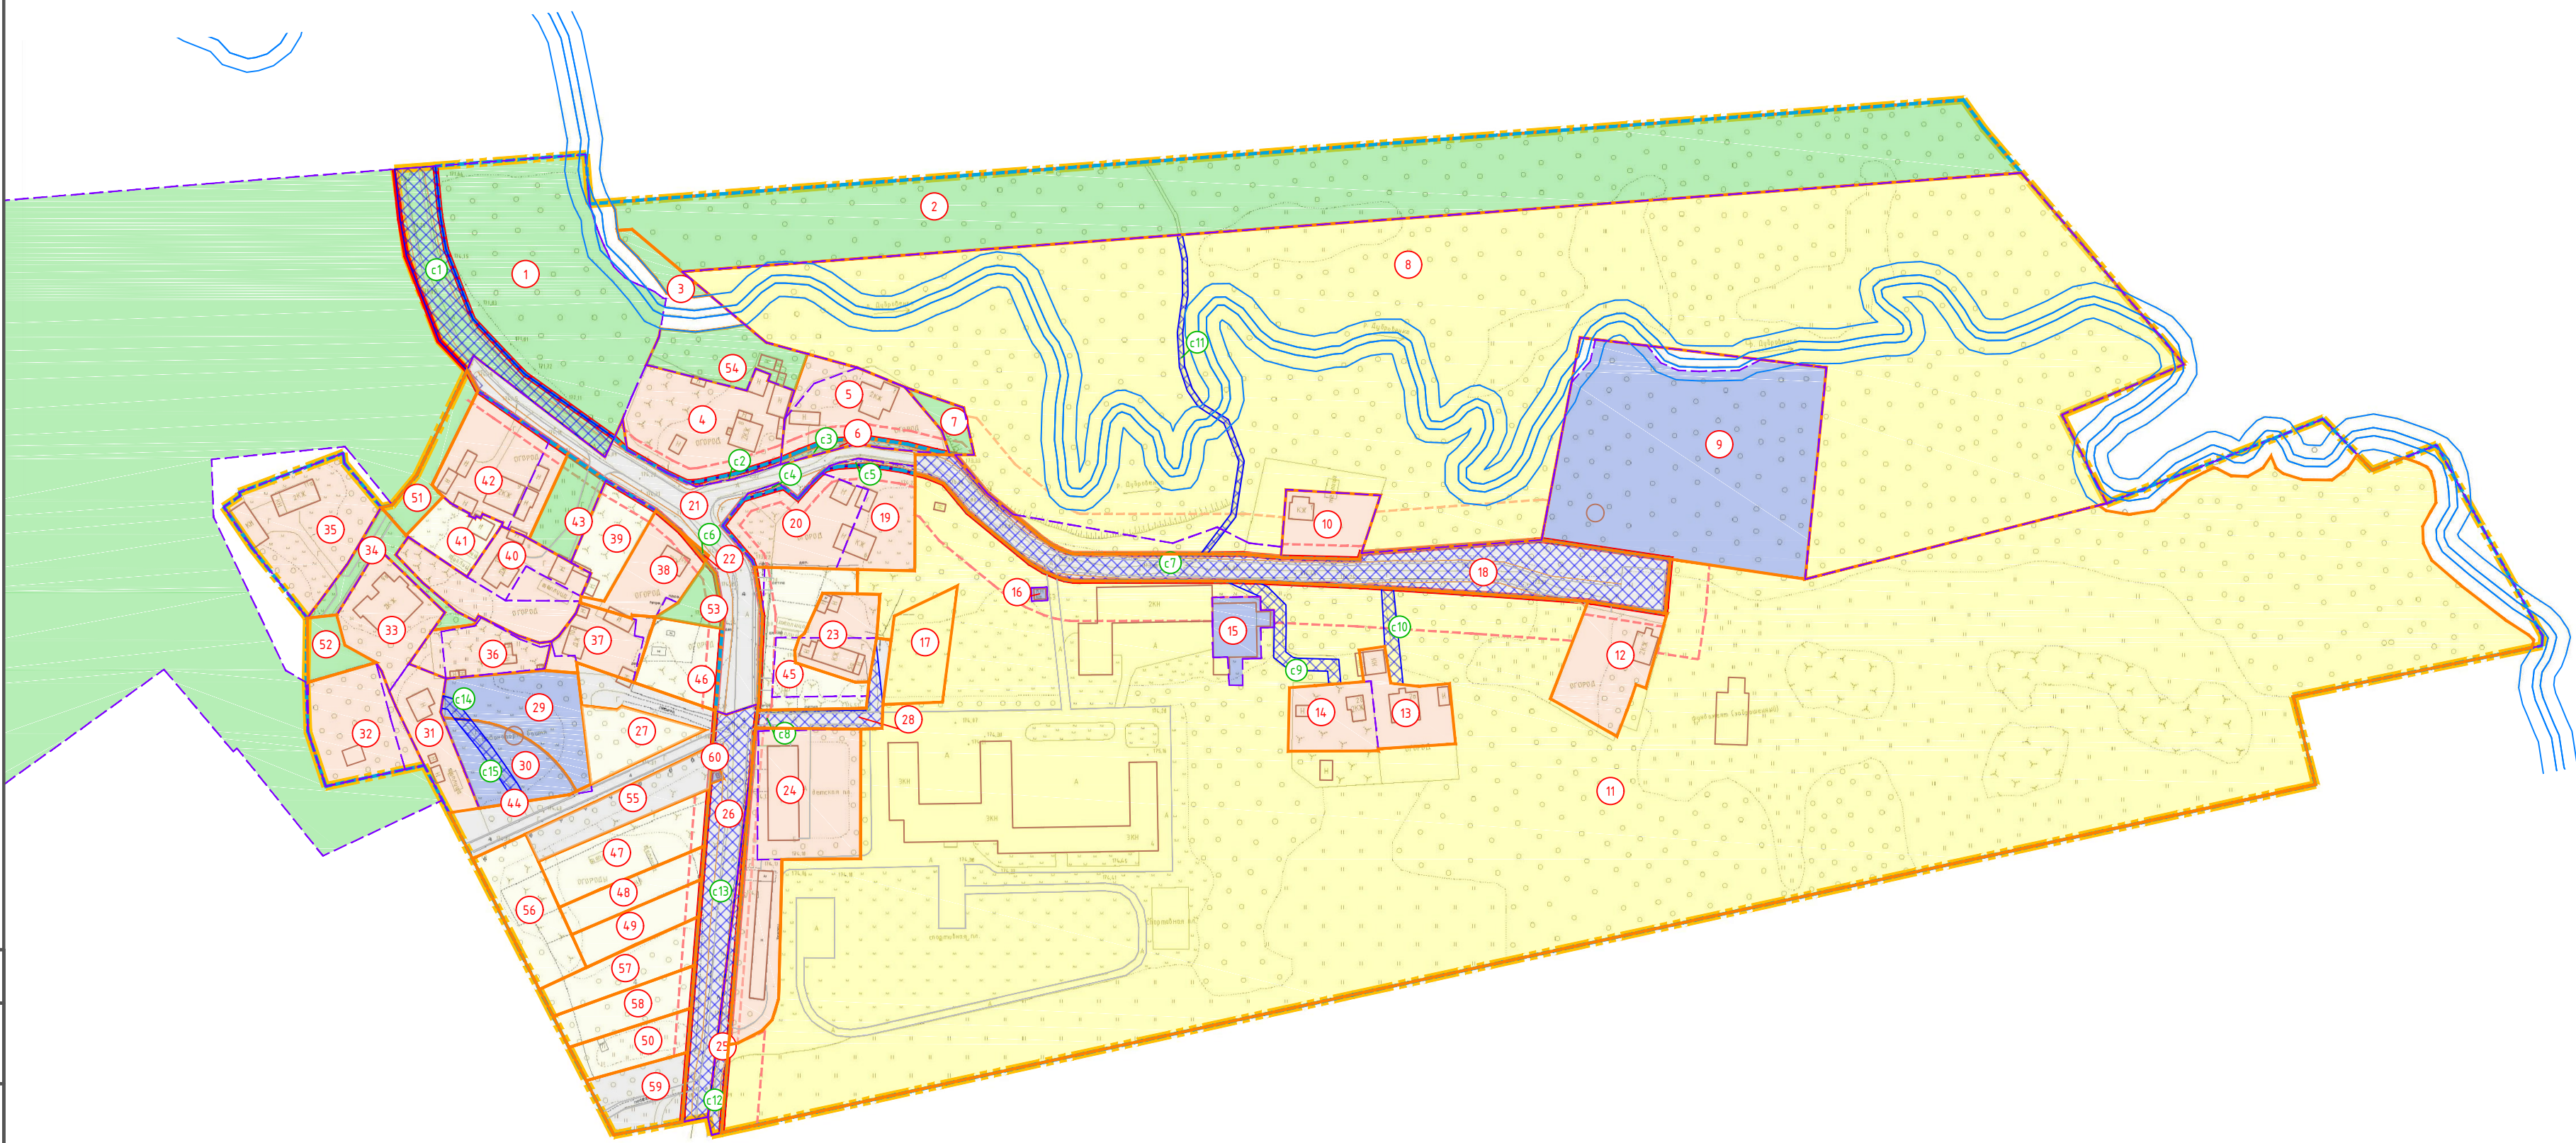

Μακρυσμαδ 1:2000

[illegible]