


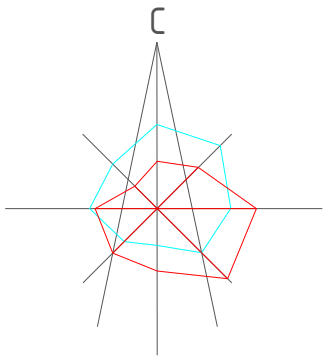


Схема развития и реконструкции улично – дорожной сети территории города , связанной с развитием рассматриваемой территории проектирования.

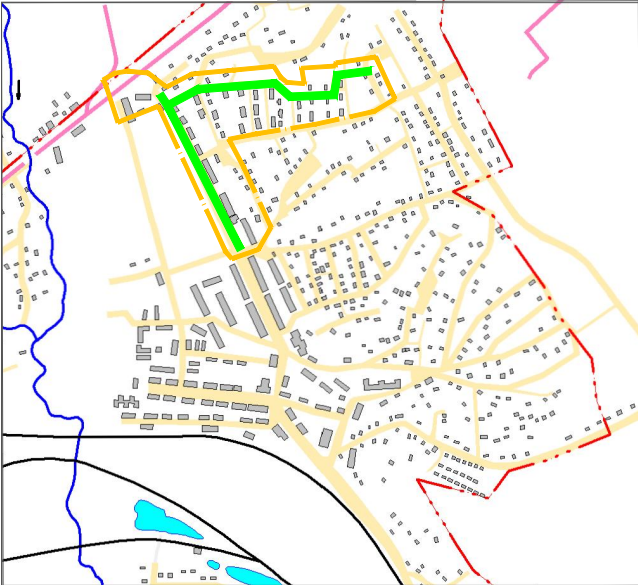

- граница проектирования
- расширяемые дороги

Условные обозначения:

- граница проектирования
- магистральные улицы общегородского значения
- жилые улицы
- пешеходные переходы
- знак пешеходный переход
- знак остановочный пункт общественного транспорта
- знак открытые автостоянки с указанием числа парковочных мест
- пересечение улиц (перекрестки)



Масштаб 1:2000

1. Чертеж разработан на топографической основе М 1:500, выполненной отделом геодезических изысканий ООО “БИНОМ” в 2015 г.
2. Система координат МСК –67, система высот Балтийская.

						Муниципальный контракт №0163300029415000489 “Разработка проекта планировки и межевания застроенных территорий г. Смоленска”			
						Проект планировки и межевания, застроенных и подлежащих застройке территории квартала в границах ул. Седова – улицы 2-я Загорная – улицы 4-я Загорная			
Изм.	Кол. уч.	Лист	№ док.	Подп.	Дата	Материалы по обоснованию проекта планировки	Стадия	Лист	Листов
Директор							МО	3	9
ГАП									
Нач. ОГИ									
Выполнил						Схема организации улично – дорожной сети. М 1:2000	ООО “Бином”		