


Схема поперечных профилей улиц и проездов.

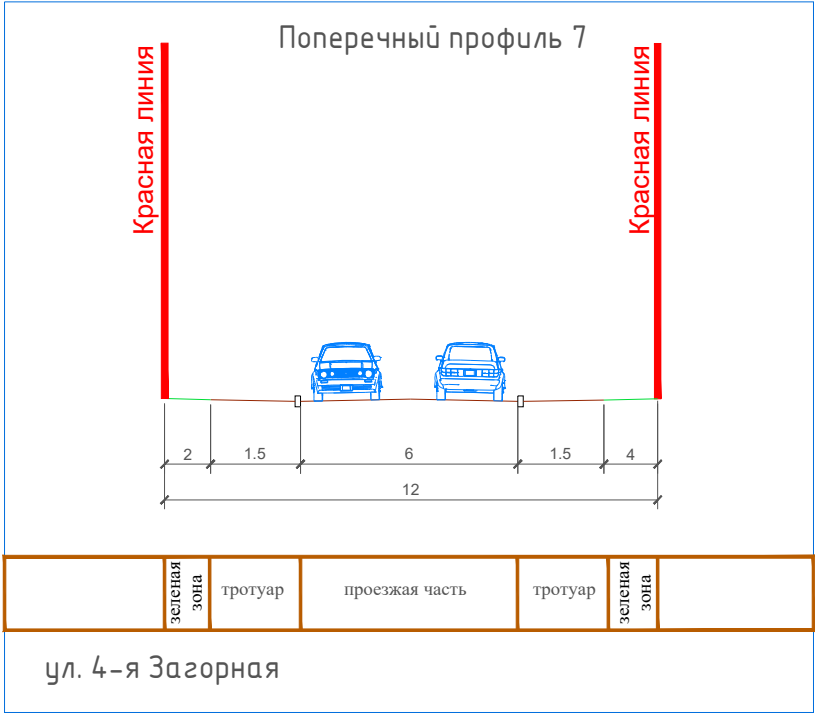

						Муниципальный контракт №0163300029415000489 "разработка проекта планировки и межевания застроенных территорий г. Смоленска"			
						Проект планировки и межевания, застроенных и подлежащих застройке территории квартала в границах ул. Седова – улицы 2-я Загорная – улицы 4-я Загорная			
Изм.	Кол. уч.	Лист	№ док.	Подп.	Дата	Проект планировки территории	Стадия	Лист	Листов
Директор		Гаврилов					МО	7	9
ГАП		Рейзман							
Нач. ОГИ		Греков							
Выполнил		Кузнецов				Схема поперечных профилей улиц и проездов	ООО "Бином"		
							Формат А3		