


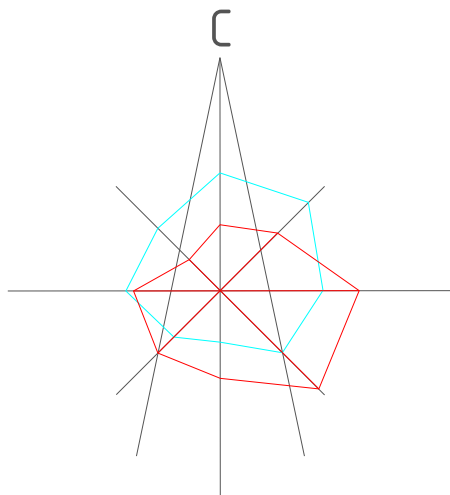


Схема функционального использования территории с выделением зеленых насаждений и элементов благоустройства. М 1:2000



Условные обозначения:

- граница проектирования
- дороги и проезды
- эксплуатируемый газон
- благоустройство и зелень
- детские площадки
- тротуары
- жилые здания
- административные здания, учреждения по обслуживанию населения
- объекты инженерной инфраструктуры
- гаражи и стоянки
- склады и сараи
- проектируемые экопарковки

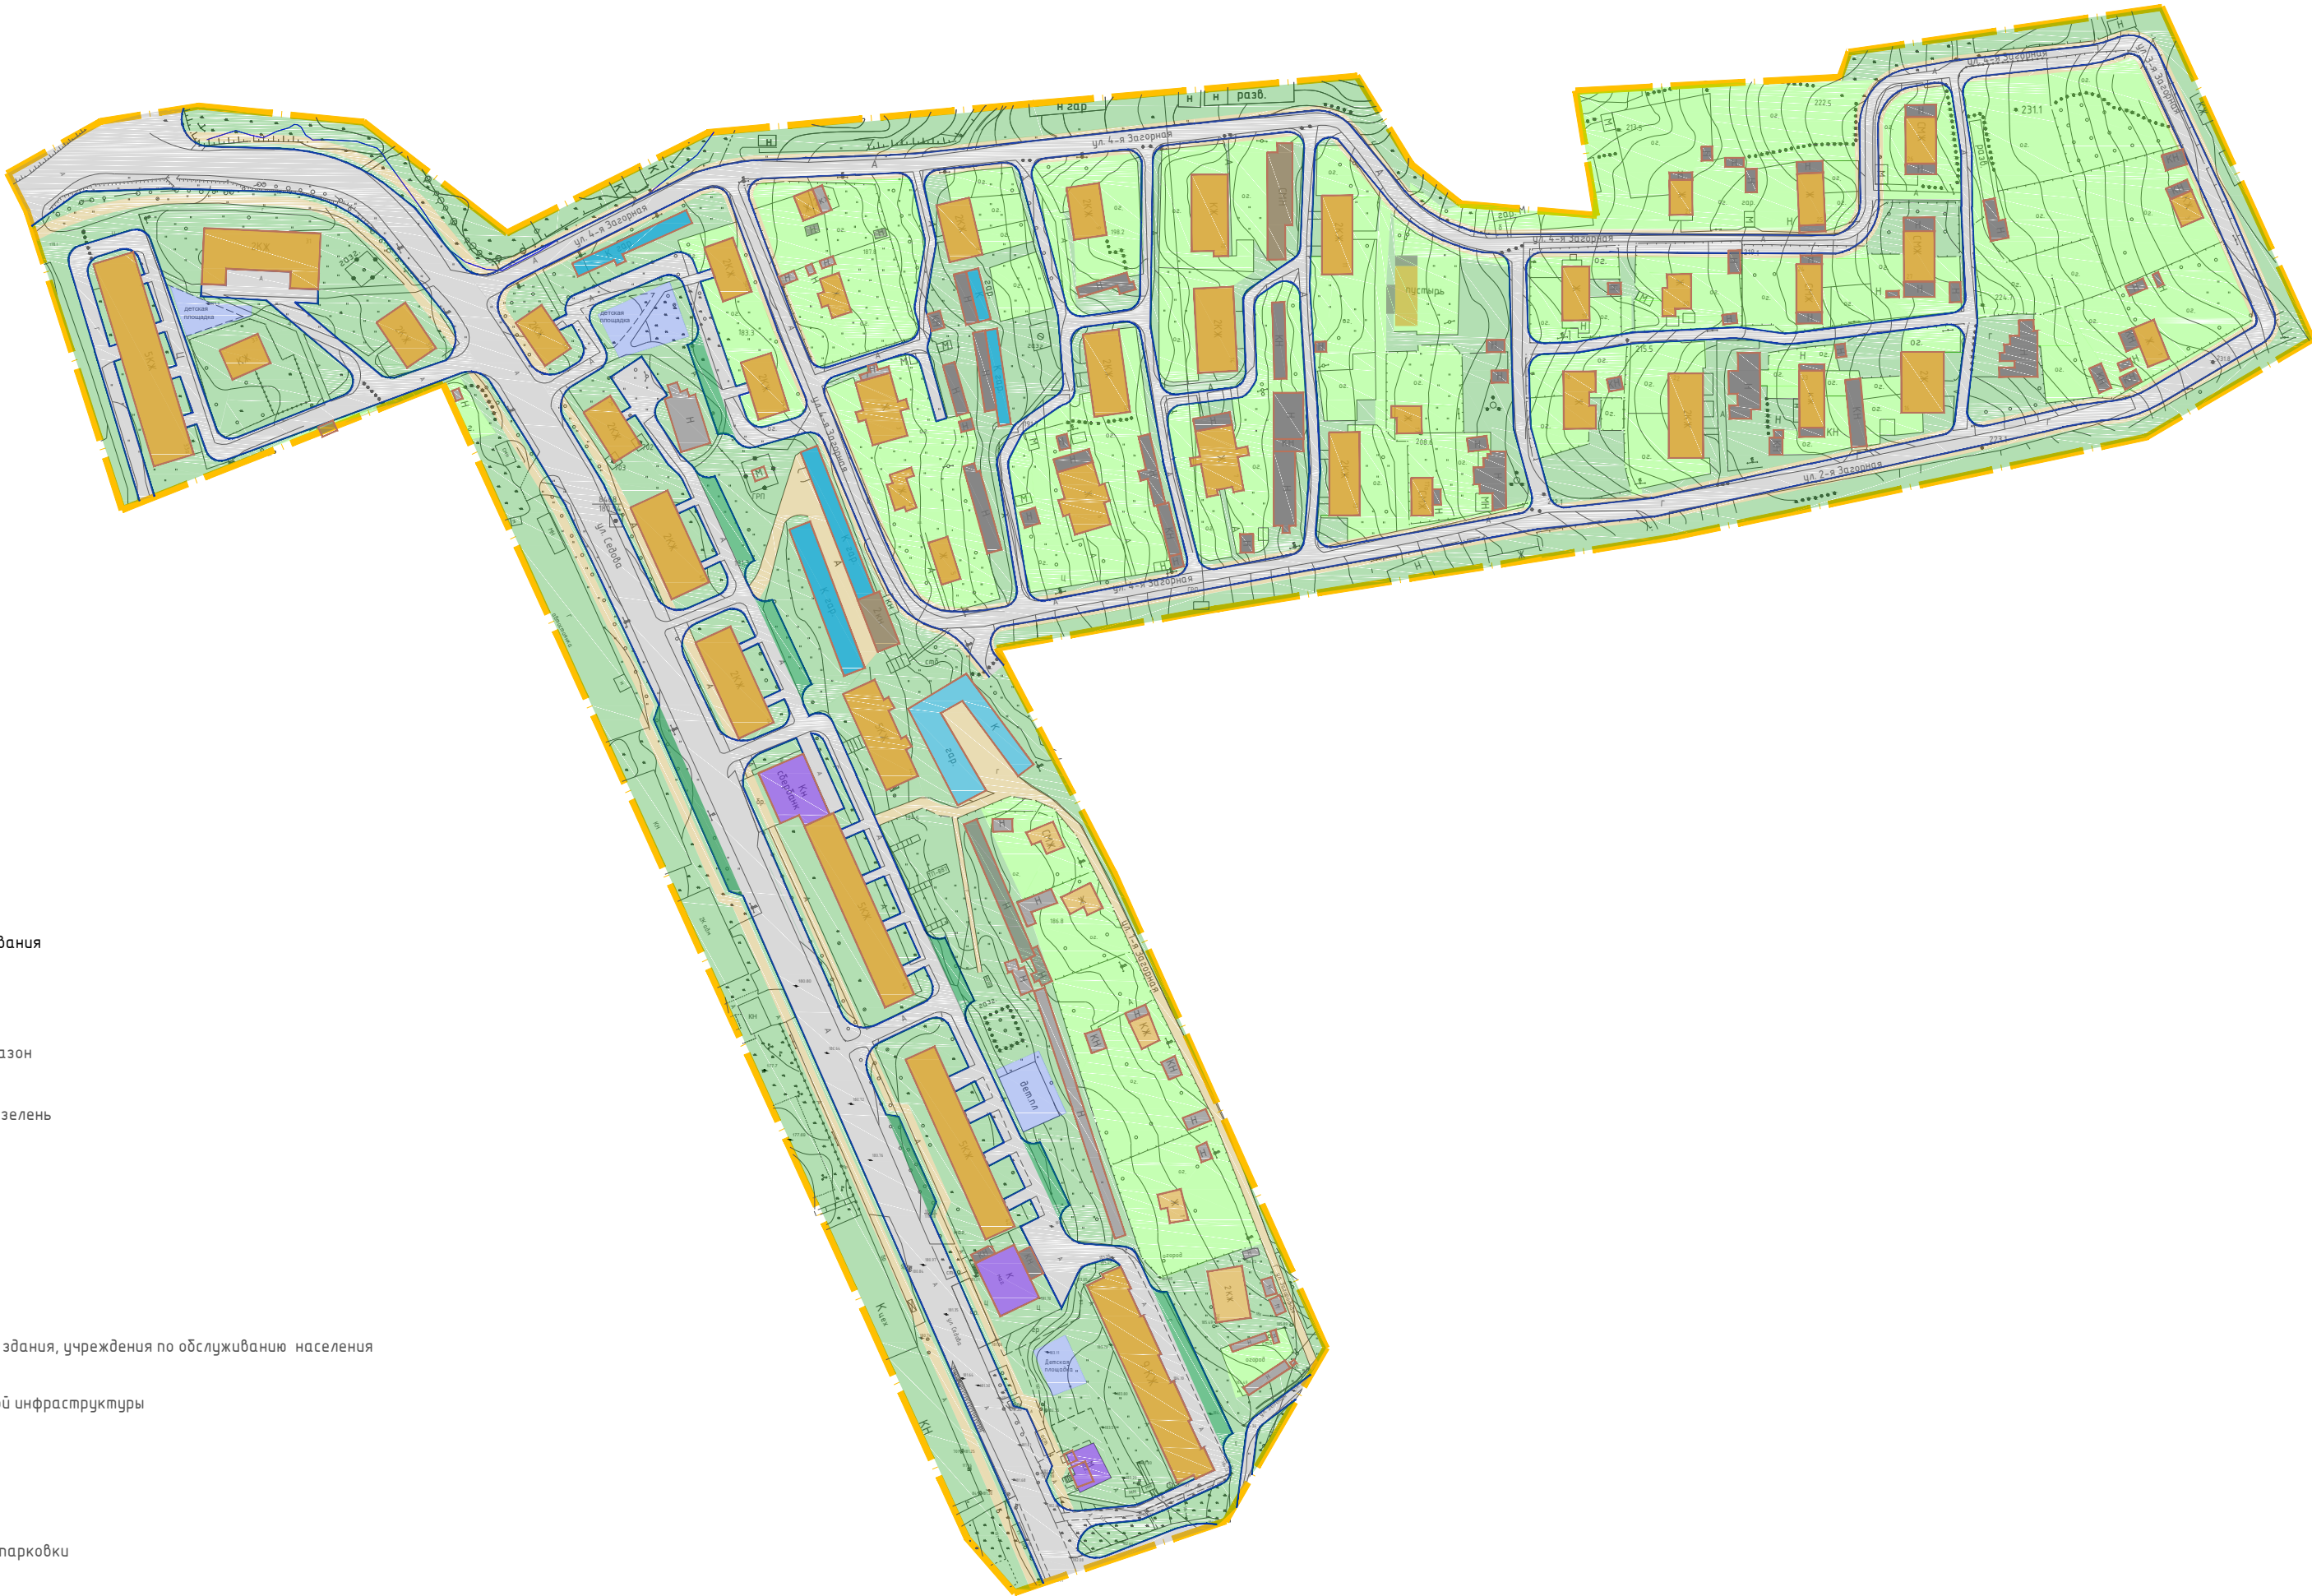

Масштаб 1:2000

- 1. Чертеж разработан на топографической съемке М 1:500, выполненной отделом геодезических изысканий ООО "БИНОМ" в 2011 г.
- 2. Система координат МСК-67, система высот Балтийская.

						Муниципальный контракт №0163300029415000489			
						Проект планировки и межевания, застроенных и подлежащих застройке территории квартала в границах ул. Седова – улицы 2-я Загорная – улицы 4-я Загорная			
Изм.	Кол. уч.	Лист	№ док.	Подп.	Дата	Материалы по обоснованию проекта планировки	Стадия	Лист	Листов
Директор		Гаврилов					МО	8	9
ГАП		Рейзман							
Нач. ОГИ		Греков							
Выполнил		Вакулова				Схема функционального использования территории с выделением зеленых насаждений и элементов благоустройства. М 1:2000	ООО "Бином"		