
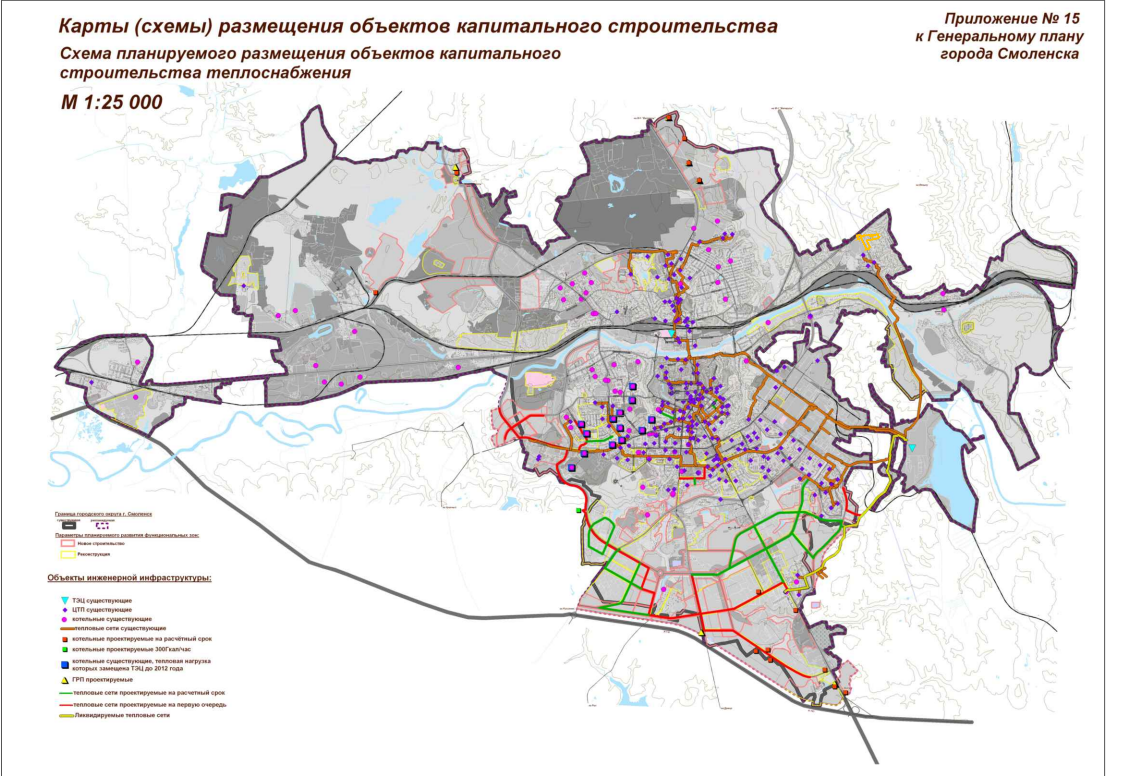
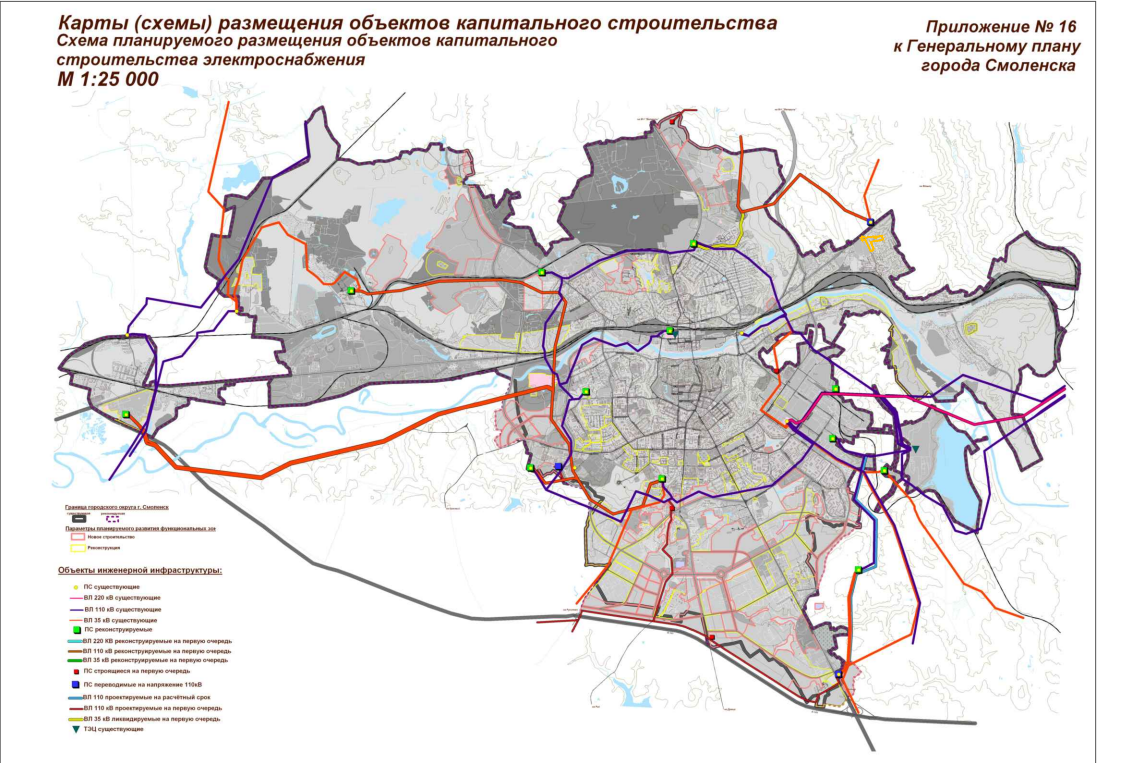
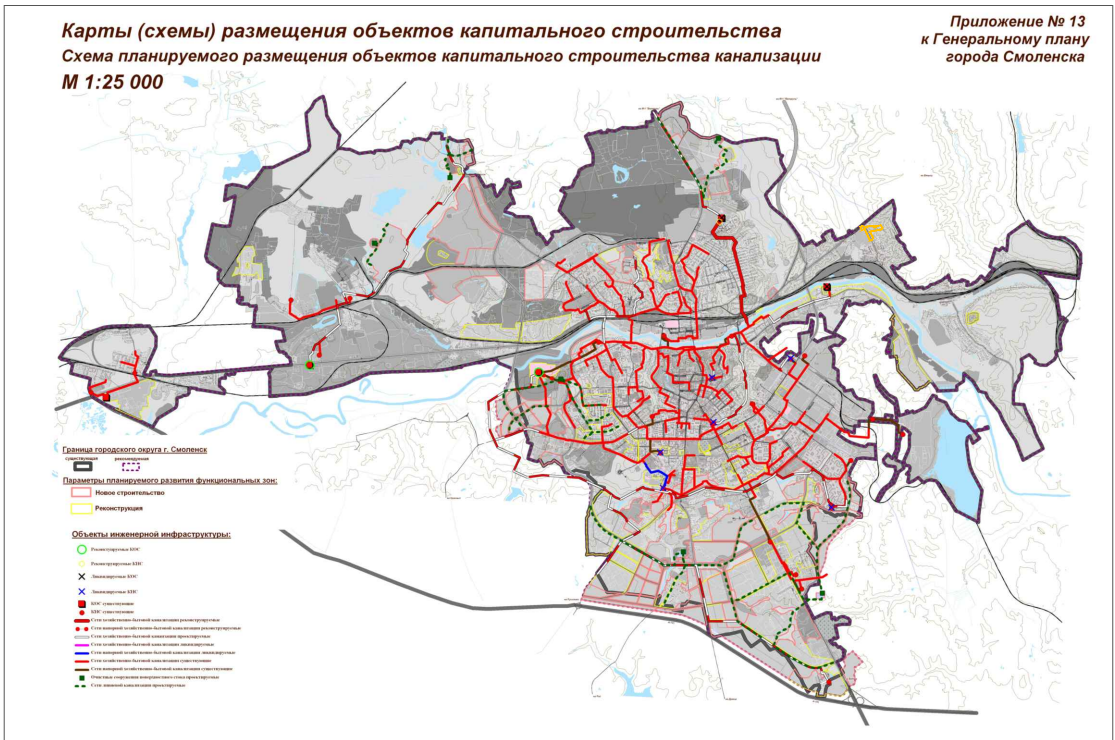


Схема существующих, сохраняемых, реконструируемых, ликвидируемых, и проектируемых трасс магистральных сетей и сооружений водопровода, канализации, теплоснабжения, газоснабжения, электроснабжения, телевидения, радио и связи, места присоединения этих сетей к городским магистральным линиям и сооружениям

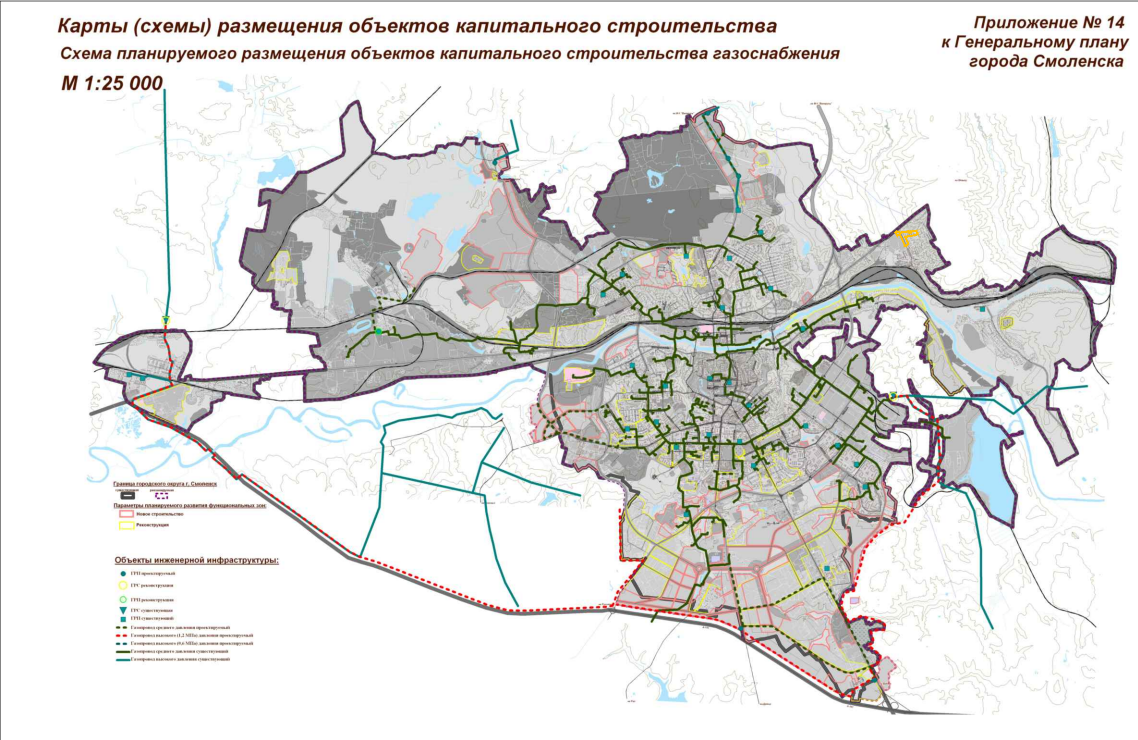

Условные обозначения:

- граница проектирования
- жилые здания
- административные здания
- объекты инженерной инфраструктуры
- гаражи и стоянки
- склады и сараи
- водопровод
- газопровод
- канализация
- теплотрасса
- сети электроснабжения

1. Чертеж разработан на топографической съемке М 1:500, выполненной отделом геодезических изысканий ООО "БИНОМ" в 2015 г.
2. Система координат МСК-67, система высот Балтийская.

Масштаб 1:2000

						Муниципальный контракт №0163300029415000489 "Разработка проекта планировки и межевания застроенных территорий г. Смоленска"			
						Проект планировки и межевания, застроенных и подлежащих застройке территории квартала в границах ул. Седова – улицы 2-я Загорная – улицы 4-я Загорная			
Изм.	Кол. уч.	Лист	№ док.	Подп.	Дата	Материалы по обоснованию проекта планировки	Стадия	Лист	Листов
Директор		Гаврилов					МО	9	9
Нач. ОГИ		Рейзман				Схема существующих, сохраняемых, реконструируемых, ликвидируемых, и проектируемых трасс магистральных сетей и сооружений водопровода, канализации, теплоснабжения, газоснабжения, электроснабжения, телевидения, радио и связи, места присоединения этих сетей к городским магистральным линиям и сооружениям	ООО "Бином"		
Выполнил		Рейзман							