


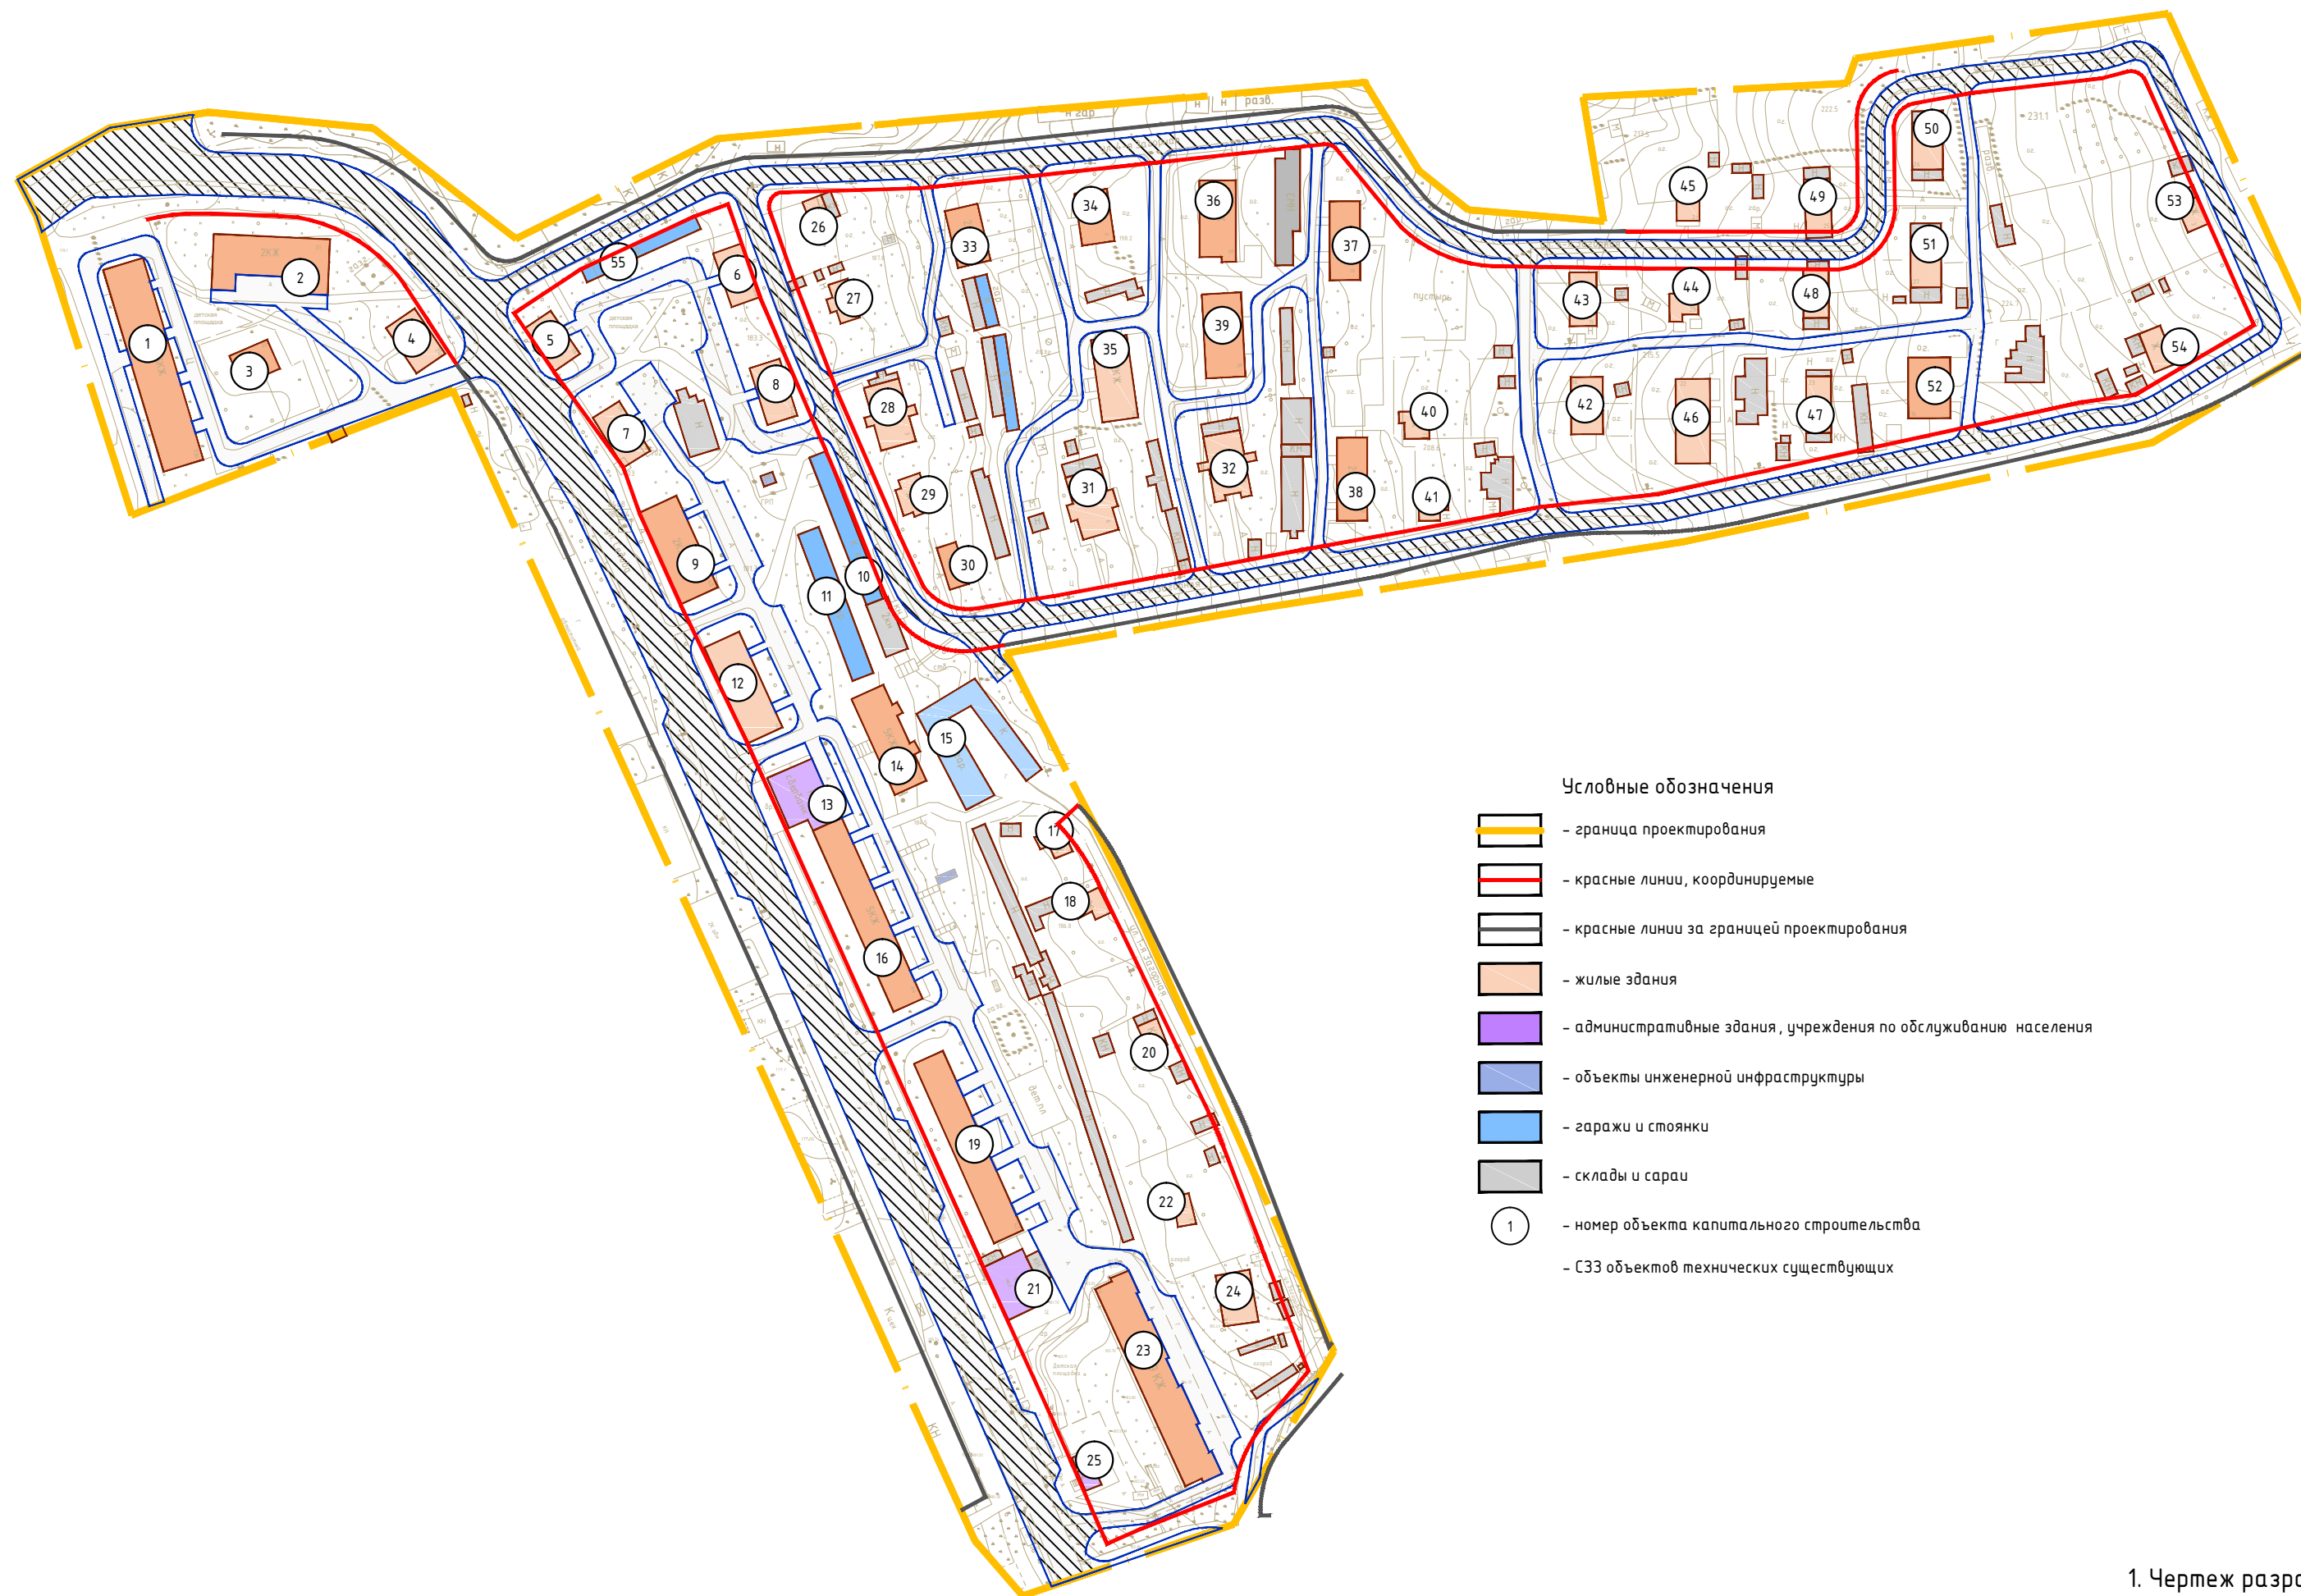

- 40 0 40 80 120 160
Μακρυσμός 1:2000

						Муниципальный контракт №01633000294.15000489 "Разработка проекта планировки и межевания застроенных территорий г. Смоленска"
						Проект планировки и межевания, застроенных и подлежащих застройке территории квартала в границах ул. Седова – улицы 2-я Загорная – улицы 4-я Загорная
Изм.	Кол. уч.	Лист	№ док.	Подп.	Дата	
ГАП		Сидоренкова				Проект планировки территории
						Стадия
						ПП
						2
						Лист
						5
Выполнил		Сидоренкова				Чертеж линий, обозначающих дороги, улицы, проезды, профили улиц и дорог, объекты транспортной инфраструктуры.
						М1:2000
						ООО "МФЦ "БИНОМ"