



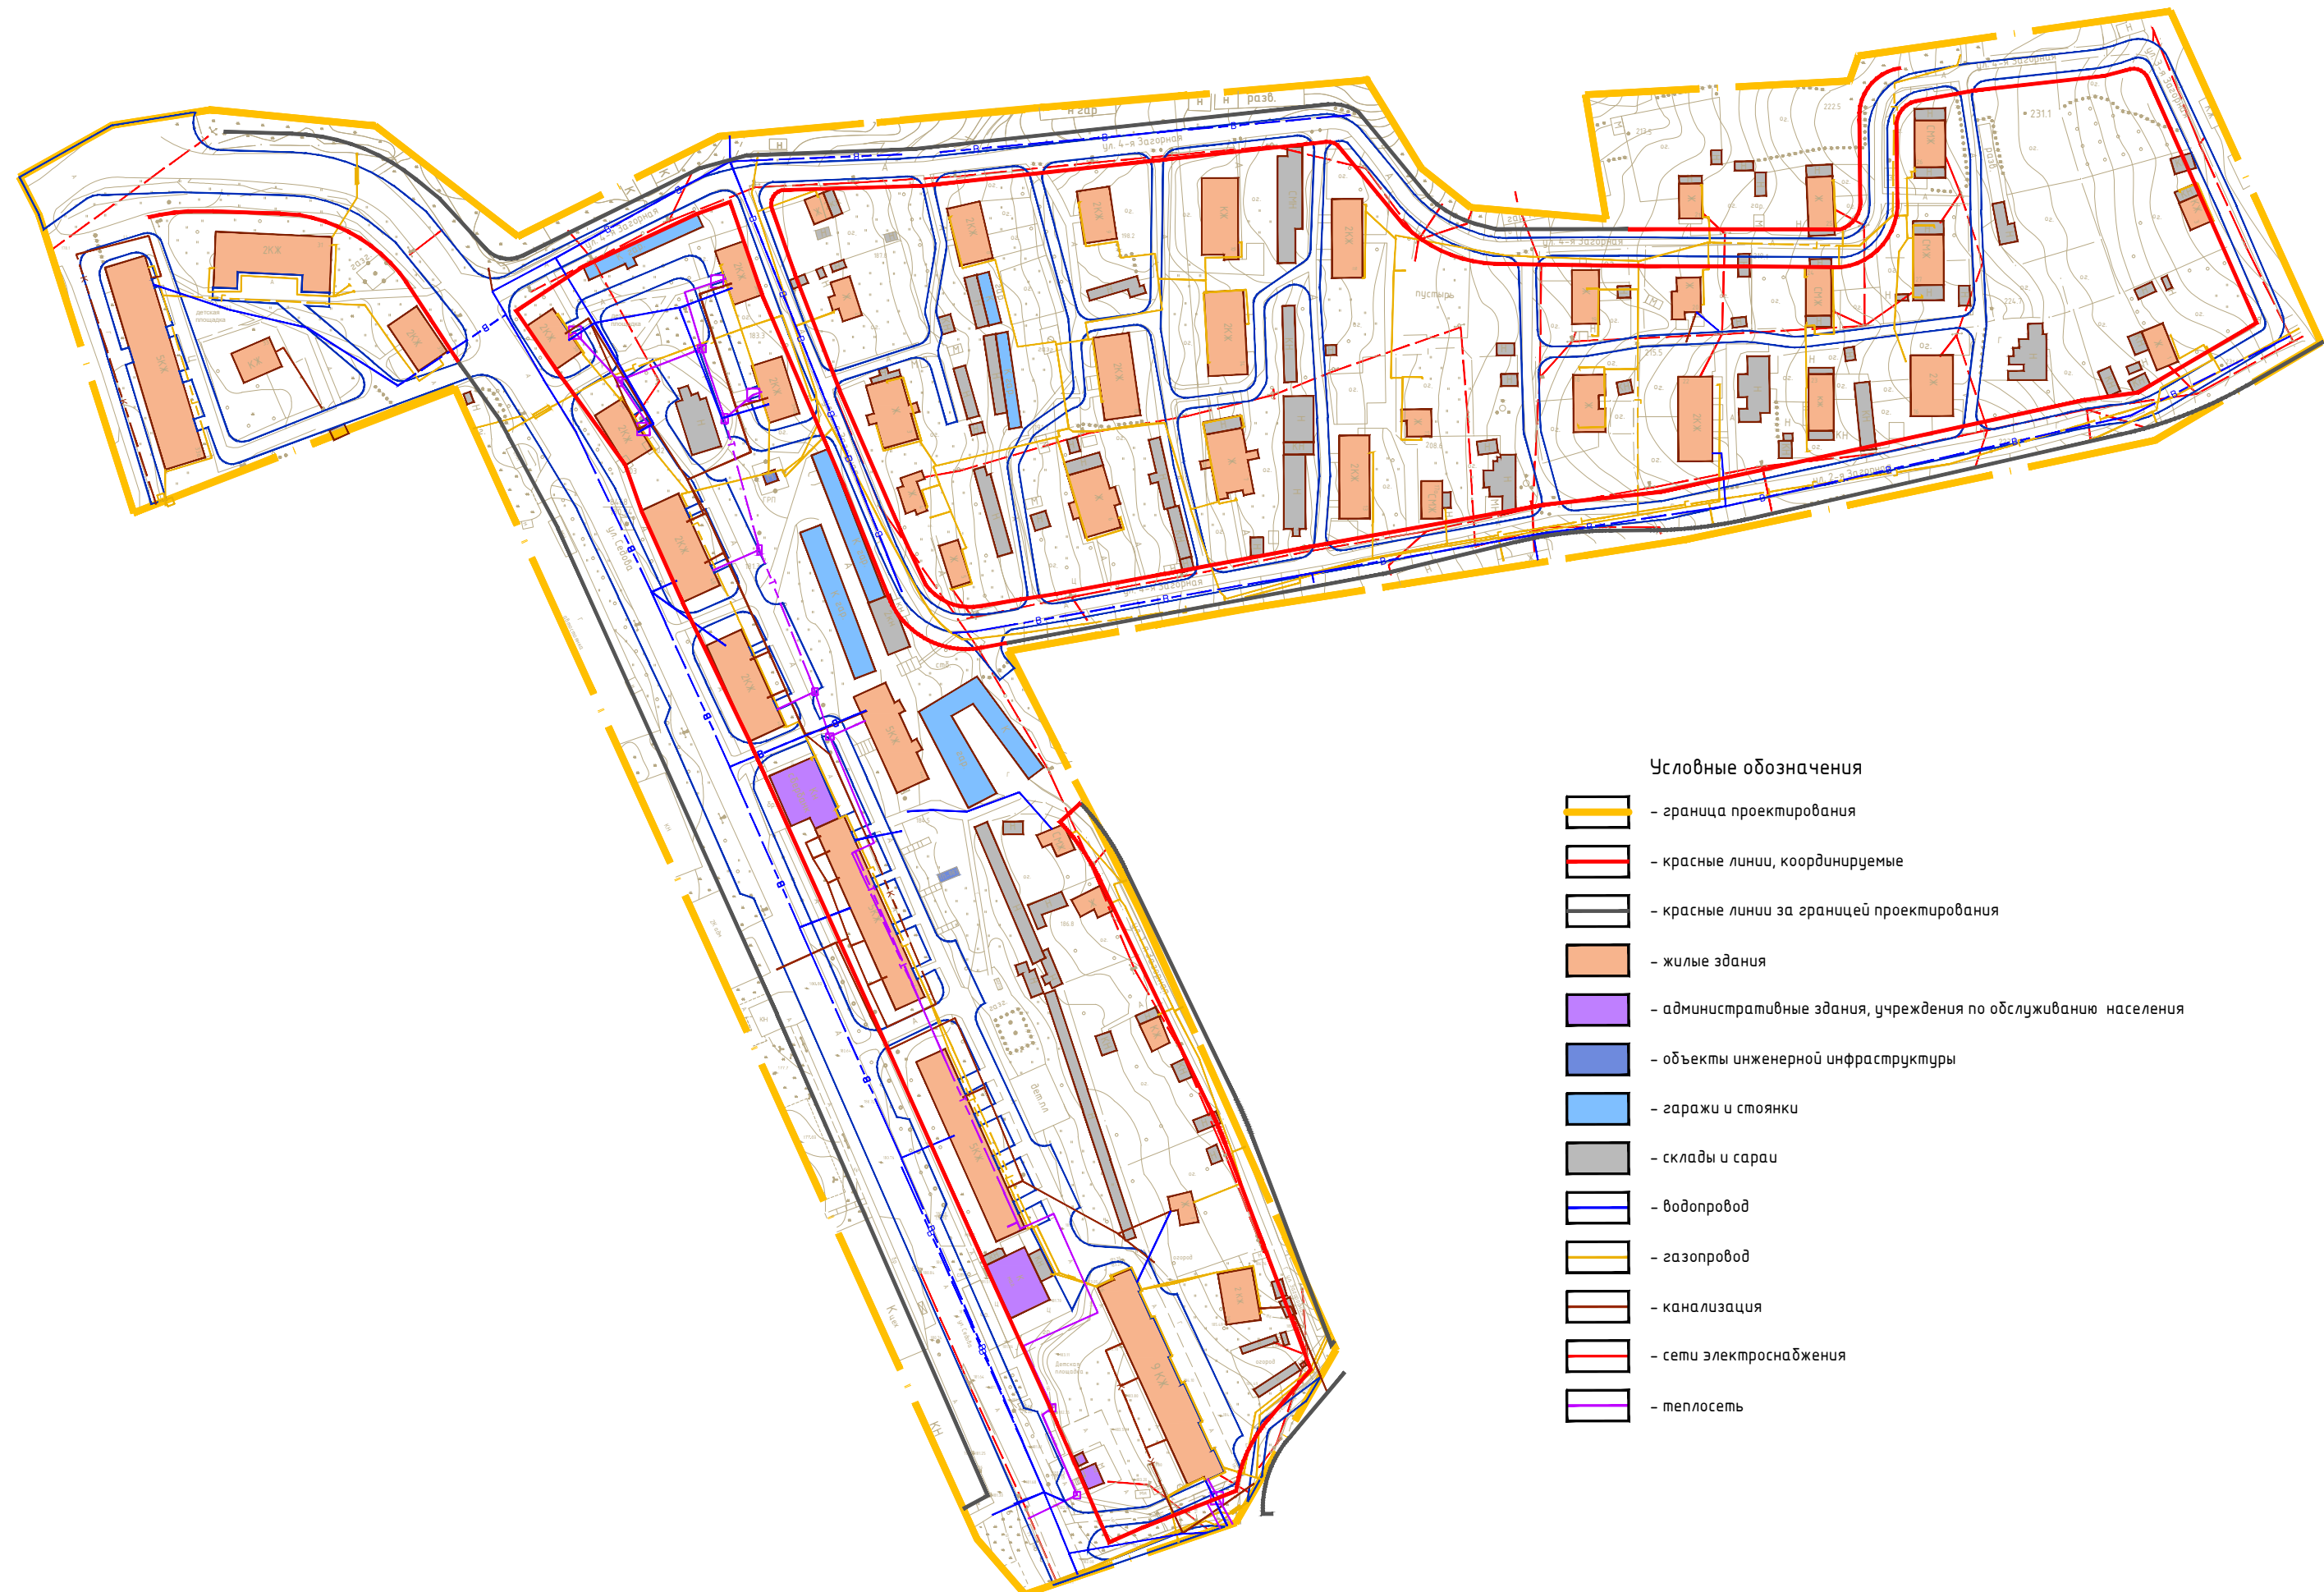

- Условные обозначения
- граница проектирования
 - красные линии, координируемые
 - красные линии за границей проектирования
 - жилые здания
 - административные здания, учреждения по обслуживанию населения
 - объекты инженерной инфраструктуры
 - гаражи и стоянки
 - склады и сараи
 - водопровод
 - газопровод
 - канализация
 - сети электроснабжения
 - теплосеть

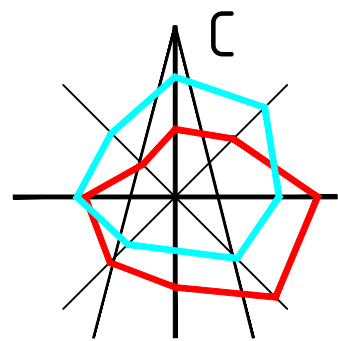

1. Чертеж разработан на топографической съемке М 1:500, выполненной отделом геодезических изысканий ООО "БИНОМ" в 2015 г.
2. Система координат МСК-67, система высот Балтийская.

						Муниципальный контракт №0163300029415000489 "Разработка проекта планировки и межевания застроенных территорий г. Смоленска"			
						Проект планировки и межевания, застроенных и подлежащих застройке территории квартала в границах ул. Седова - улицы 2-я Загорная - улицы 4-я Загорная			
Изм.	Кол. уч.	Лист	№ док.	Подп.	Дата				
ГАП		Сидоренкова				Проект планировки территории		Стадия	Лист
								ПП	3
Выполнил		Сидоренкова						Листов	5
						Чертеж линий, обозначающих линии связи, объекты инженерной инфраструктуры, объекты транспортной инфраструктуры в границах планировочного района и до точки подключения, объекты транспортной инфраструктуры в границах планировочного района до существующих дорог общего пользования. М 1:2000			
						ООО "МФЦ "БИНОМ"			

Согласовано					
Инв. № подл.		Взам. инв. №			
Подпись и дата					