


Согласовано

Взам. инв. №

Подпись и дата

Инв. № подл.

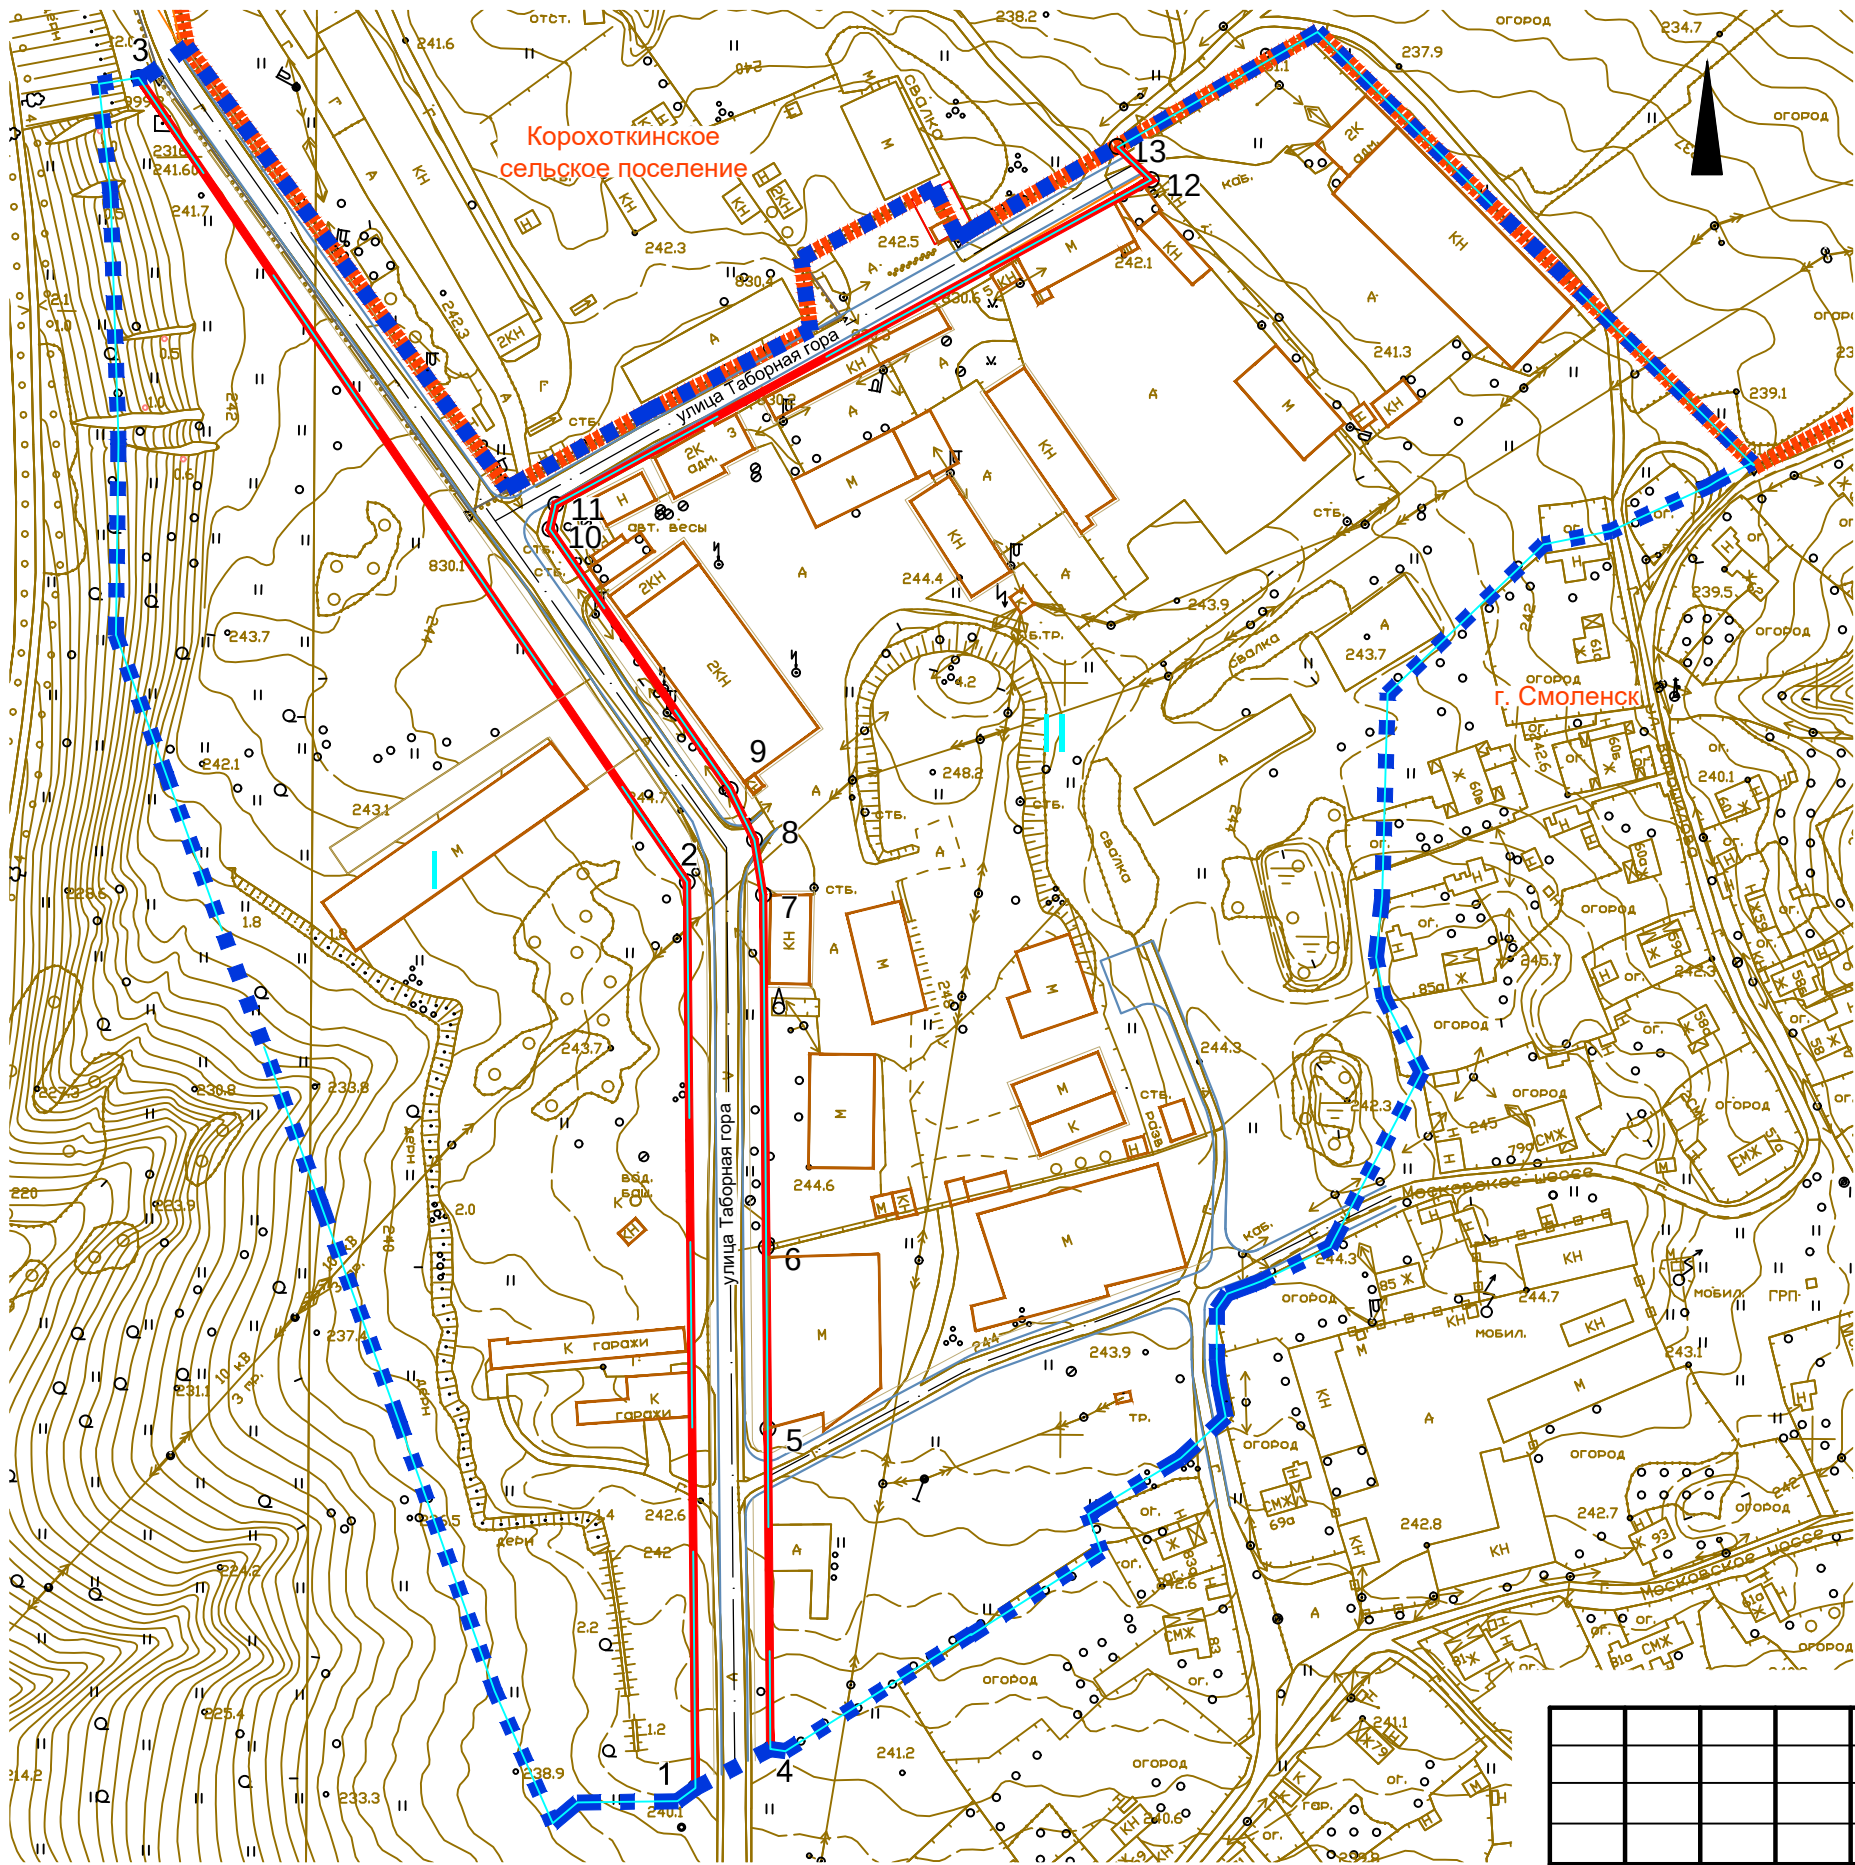

УСЛОВНЫЕ ОБОЗНАЧЕНИЯ

- границы населенных пунктов
- ■ ■ ■ границы территории проекта планировки
- существующие объекты капитального строительства
- || существующие элементы планировочной структуры

Предлагаемые к установлению линии градостроительного регулирования

- красная линия
- проезжая часть
- тротуары

ВЕДОМОСТЬ КООРДИНАТ ПОВОРОТНЫХ ТОЧЕК КРАСНЫХ ЛИНИЙ				
Номер точки	Наименование		Меры линий,м	Дир. углы
	X	Y		
1	463572.66	1225241.11	240.87	359° 27' 56"
2	463813.53	1225238.86	258.86	325° 41' 59"
3	464027.37	1225092.99	478.22	161° 57' 24"
4	463583.02	1225261.04	85.16	359° 31' 3"
5	463668.18	1225260.32	48.25	359° 30' 47"
6	463716.43	1225259.91	93.64	359° 31' 0"
7	463810.07	1225259.12	14.84	350° 58' 9"
8	463824.73	1225256.79	14.85	333° 55' 5"
9	463838.07	1225250.26	84.26	325° 21' 20"
10	463907.39	1225202.36	6.69	13° 23' 7"
11	463913.89	1225203.91	180.44	61° 24' 54"
12	464000.22	1225362.35	12.74	314° 3' 36"
13	464009.08	1225353.20	435.91	192° 12' 22"

Примечание:
1. Система координат МСК-67, система высот Балтийская.
40 0 40 80 120 160

ППТ-ОЧ-ГЧ-1

Проект планировки и проект межевания территории в городе Смоленске в границах улицы Таборная гора - территориальной зоны П5

Изм.	Кол. уч.	Лист	№ док.	Подп.	Дата
Разработал	Затула	Затула			
ГАП					

Основная часть проекта планировки территории	Стадия	Лист	Листов
	ДПТ	1	2
Чертеж красных линий. Чертеж границ существующих и планируемых элементов планировочной структуры. М 1:2000			

ООО "АРХИТЕКТУРНОЕ БЮРО "ПРОСТРАНСТВО"

Формат