


Согласовано

Взам. инв. N°

Подпись и дата

Инв. N° подл.

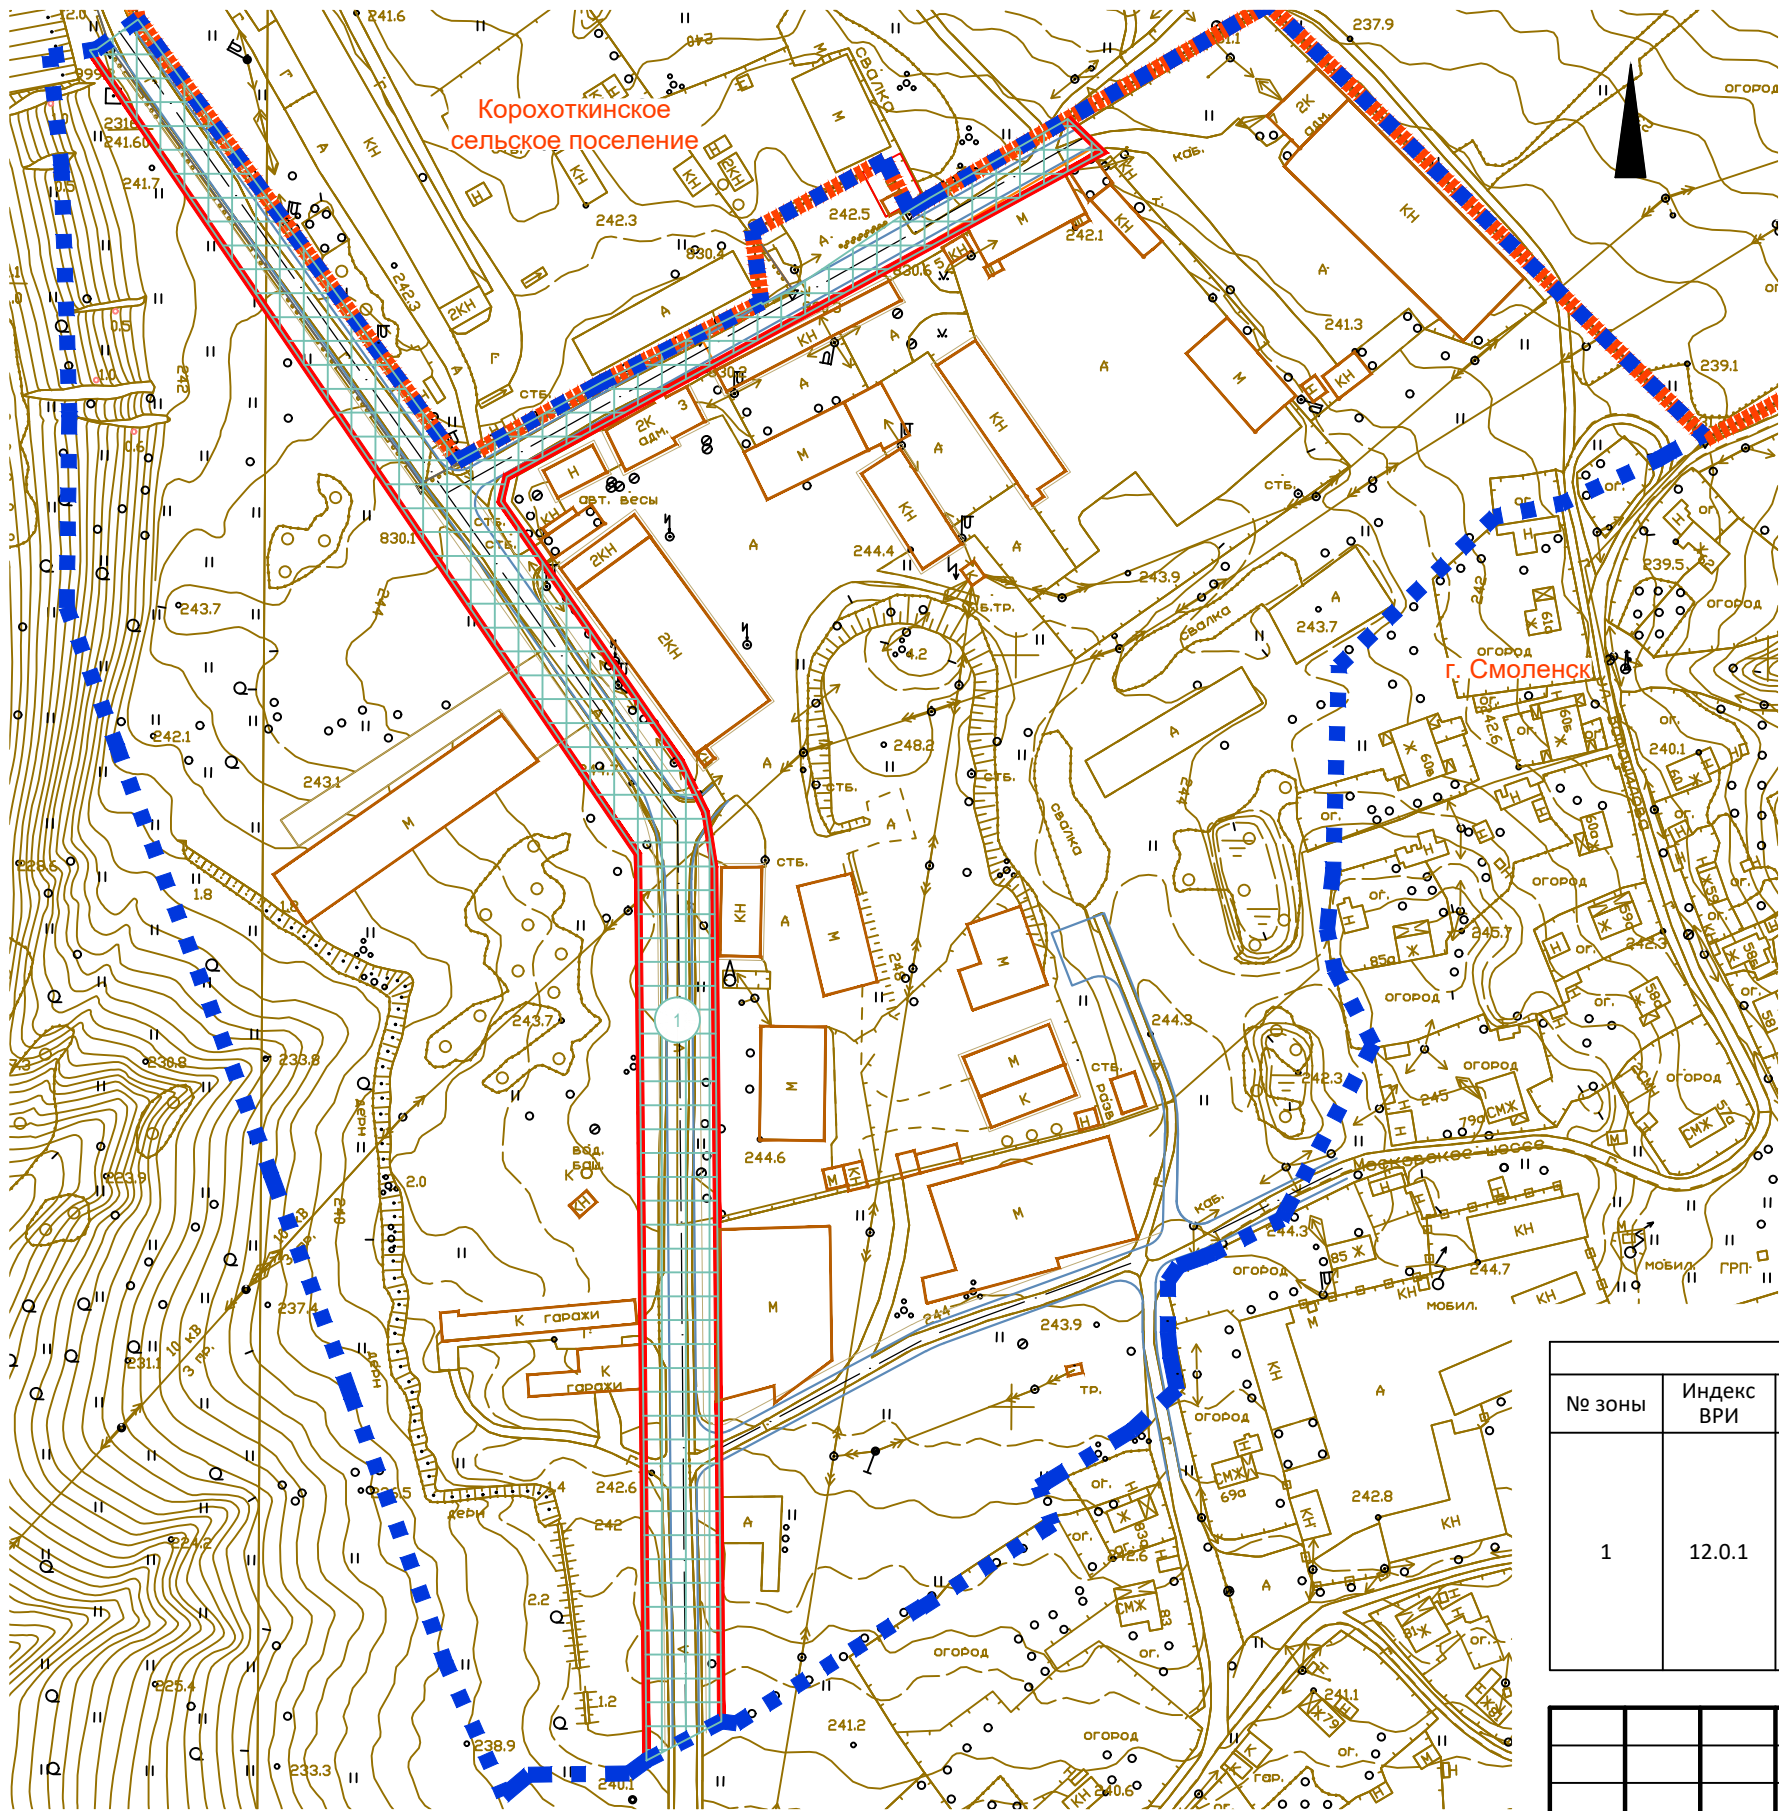

УСЛОВНЫЕ ОБОЗНАЧЕНИЯ

- границы населенных пунктов
- ■ ■ границы территории проекта планировки
- Предлагаемые к установлению линии градостроительного регулирования
- красная линия
- зона планируемого размещения объектов капитального строительства
- проезжая часть
- планируемые тротуары
- существующие объекты капитального строительства

Экспликация зон планируемого размещения объектов капитального строительства					
№ зоны	Индекс ВРИ	Описание размещения объектов	Площадь зоны	Максимальный процент застройки	Максимальная высота застройки
1	12.0.1	Размещение объектов улично-дорожной сети: автомобильных дорог, пешеходных тротуаров в границах населенных пунктов, пешеходных переходов, проездов, велодорожек и объектов велотранспортной и инженерной инфраструктуры; размещение придорожных стоянок (парковок) транспортных средств в границах городских улиц и дорог, за исключением предусмотренных видами разрешенного использования с кодами 2.7.1, 4.9, 7.2.3	11802	не устанавливается	не устанавливается

Примечание:
1. Система координат МСК-67, система высот Балтийская.



						ППТ-ОЧ-ГЧ-2			
						Проект планировки и проект межевания территории в городе Смоленске в границах улицы Таборная гора - территориальной зоны П5			
Изм.	Кол. уч.	Лист	№ док.	Подп.	Дата	Основная часть проекта планировки территории	Стадия	Лист	Листов
Разработал		Затула					ДПТ	2	2
ГАП		Затула							
						Чертеж границ зон планируемого размещения объектов. М 1:2000		ООО "АРХИТЕКТУРНОЕ БЮРО "ПРОСТРАНСТВО"	

