




ФРАГМЕНТ КАРТЫ ФУНКЦИОНАЛЬНЫХ ЗОН ГОРОДА СМОЛЕНСКА
ГЕНЕРАЛЬНОГО ПЛАНА ГОРОДА СМОЛЕНСКА

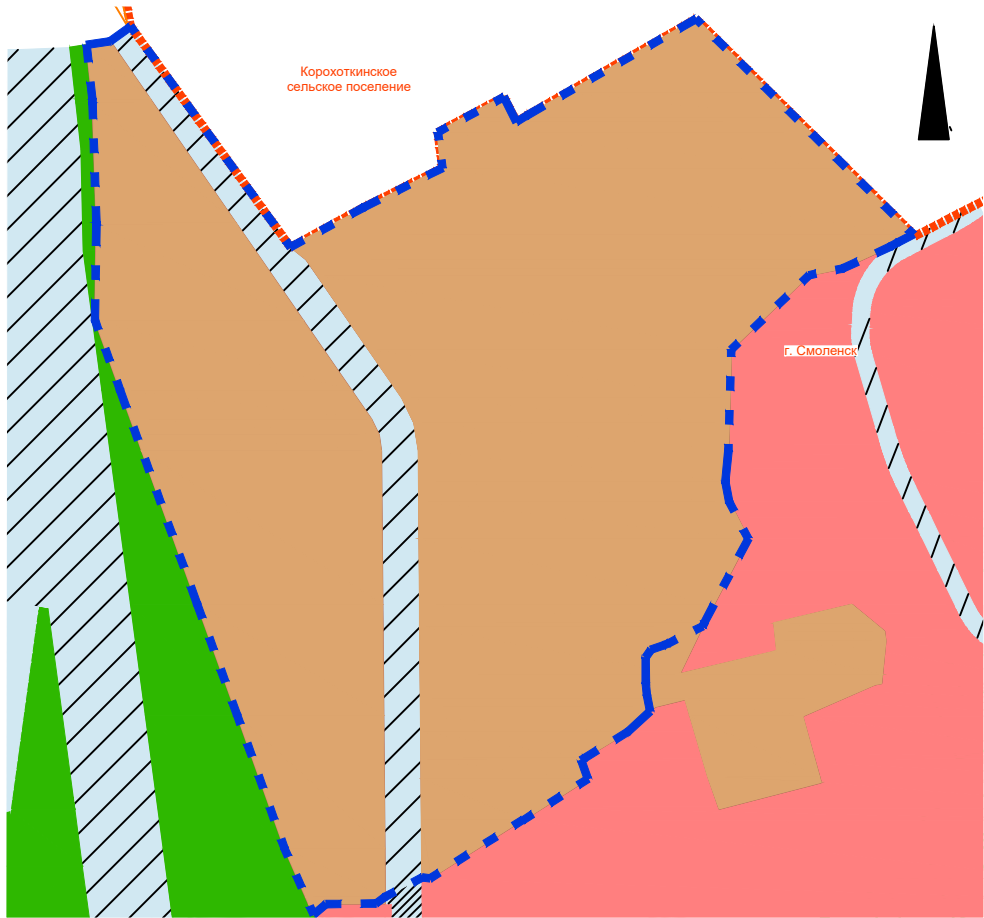

ФРАГМЕНТ КАРТЫ ГРАДОСТРОИТЕЛЬНОГО ЗОНИРОВАНИЯ. ГРАНИЦЫ
ТЕРРИТОРИАЛЬНЫХ ЗОН ПРАВИЛ ЗЕМЛЕПОЛЬЗОВАНИЯ И ЗАСТРОЙКИ ГОРОДА
СМОЛЕНСКА

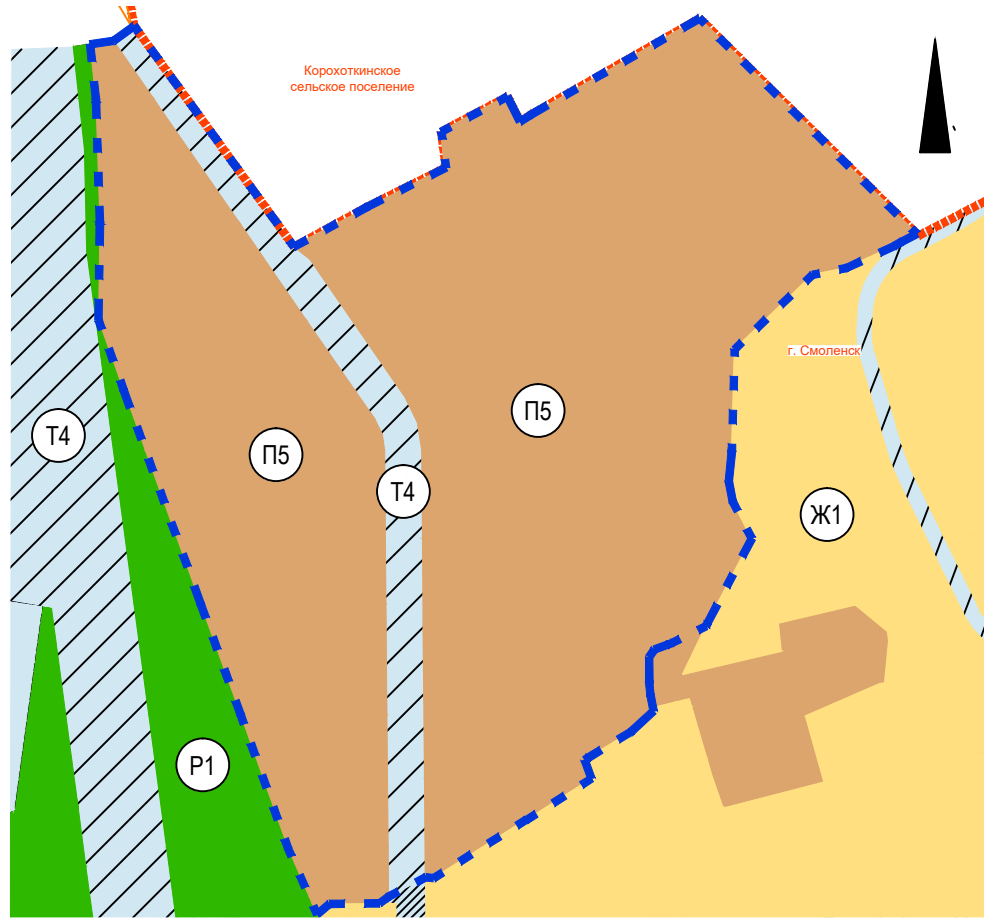

СИТУАЦИОННЫЙ ПЛАН

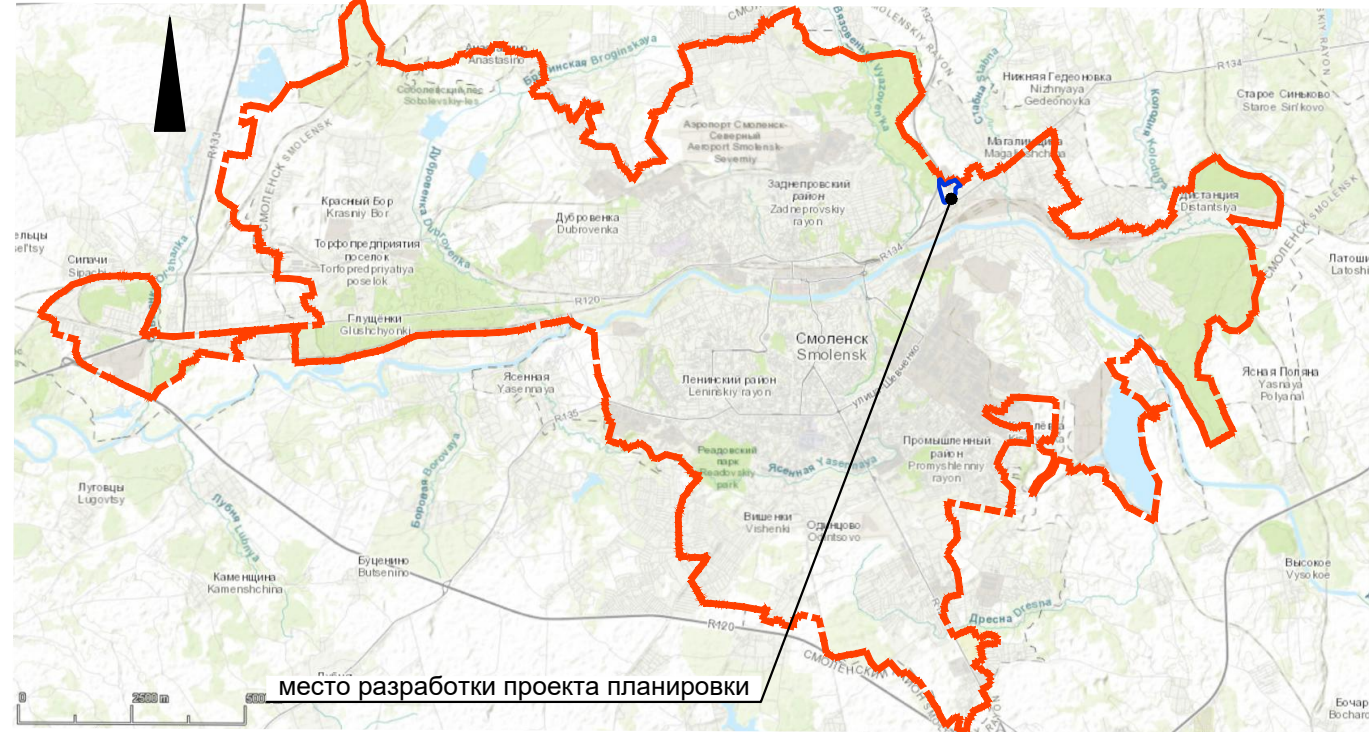

УСЛОВНЫЕ ОБОЗНАЧЕНИЯ

- граница города Смоленска
- границы территории проекта планировки

Условные обозначения фрагмента Карты функциональных зон города Смоленска
генерального плана города Смоленска

- жилая зона
- зона рекреационного назначения
- производственные зоны, зоны инженерной инфраструктуры
- зона транспортной инфраструктуры
- планируемая зона транспортной инфраструктуры

Условные обозначения фрагмента Карты градостроительного зонирования.
Границы территориальных зон Правил землепользования и застройки города Смоленска

- Ж1 - зона застройки индивидуальными жилыми домами и жилыми домами блокированного типа
- Р1 - зона рекреационно-природных территорий
- П5 - зона размещения производственных объектов V класса санитарной классификации
- Т1 - зона размещения гаражей и предприятий автосервиса
- Т4 - зона размещения улично-дорожной сети города Смоленска

						ППТ-МО-ГЧ-1			
						Проект планировки и проект межевания территории в городе Смоленске в границах улицы Таборная гора - территориальной зоны П5			
Изм.	Кол. уч.	Лист	№ док.	Подп.	Дата	Материалы по обоснованию проекта планировки территории	Стадия	Лист	Листов
Разработал		Затула					ДПТ	1	5
ГАП		Затула				Фрагмент карты планировочной структуры территорий городского округа с отображением границ элементов планировочной структуры	 ООО "АРХИТЕКТУРНОЕ БЮРО "ПРОСТРАНСТВО"		