


Согласовано

Взам. инв. N°

Подпись и дата

Инв. N° подл.

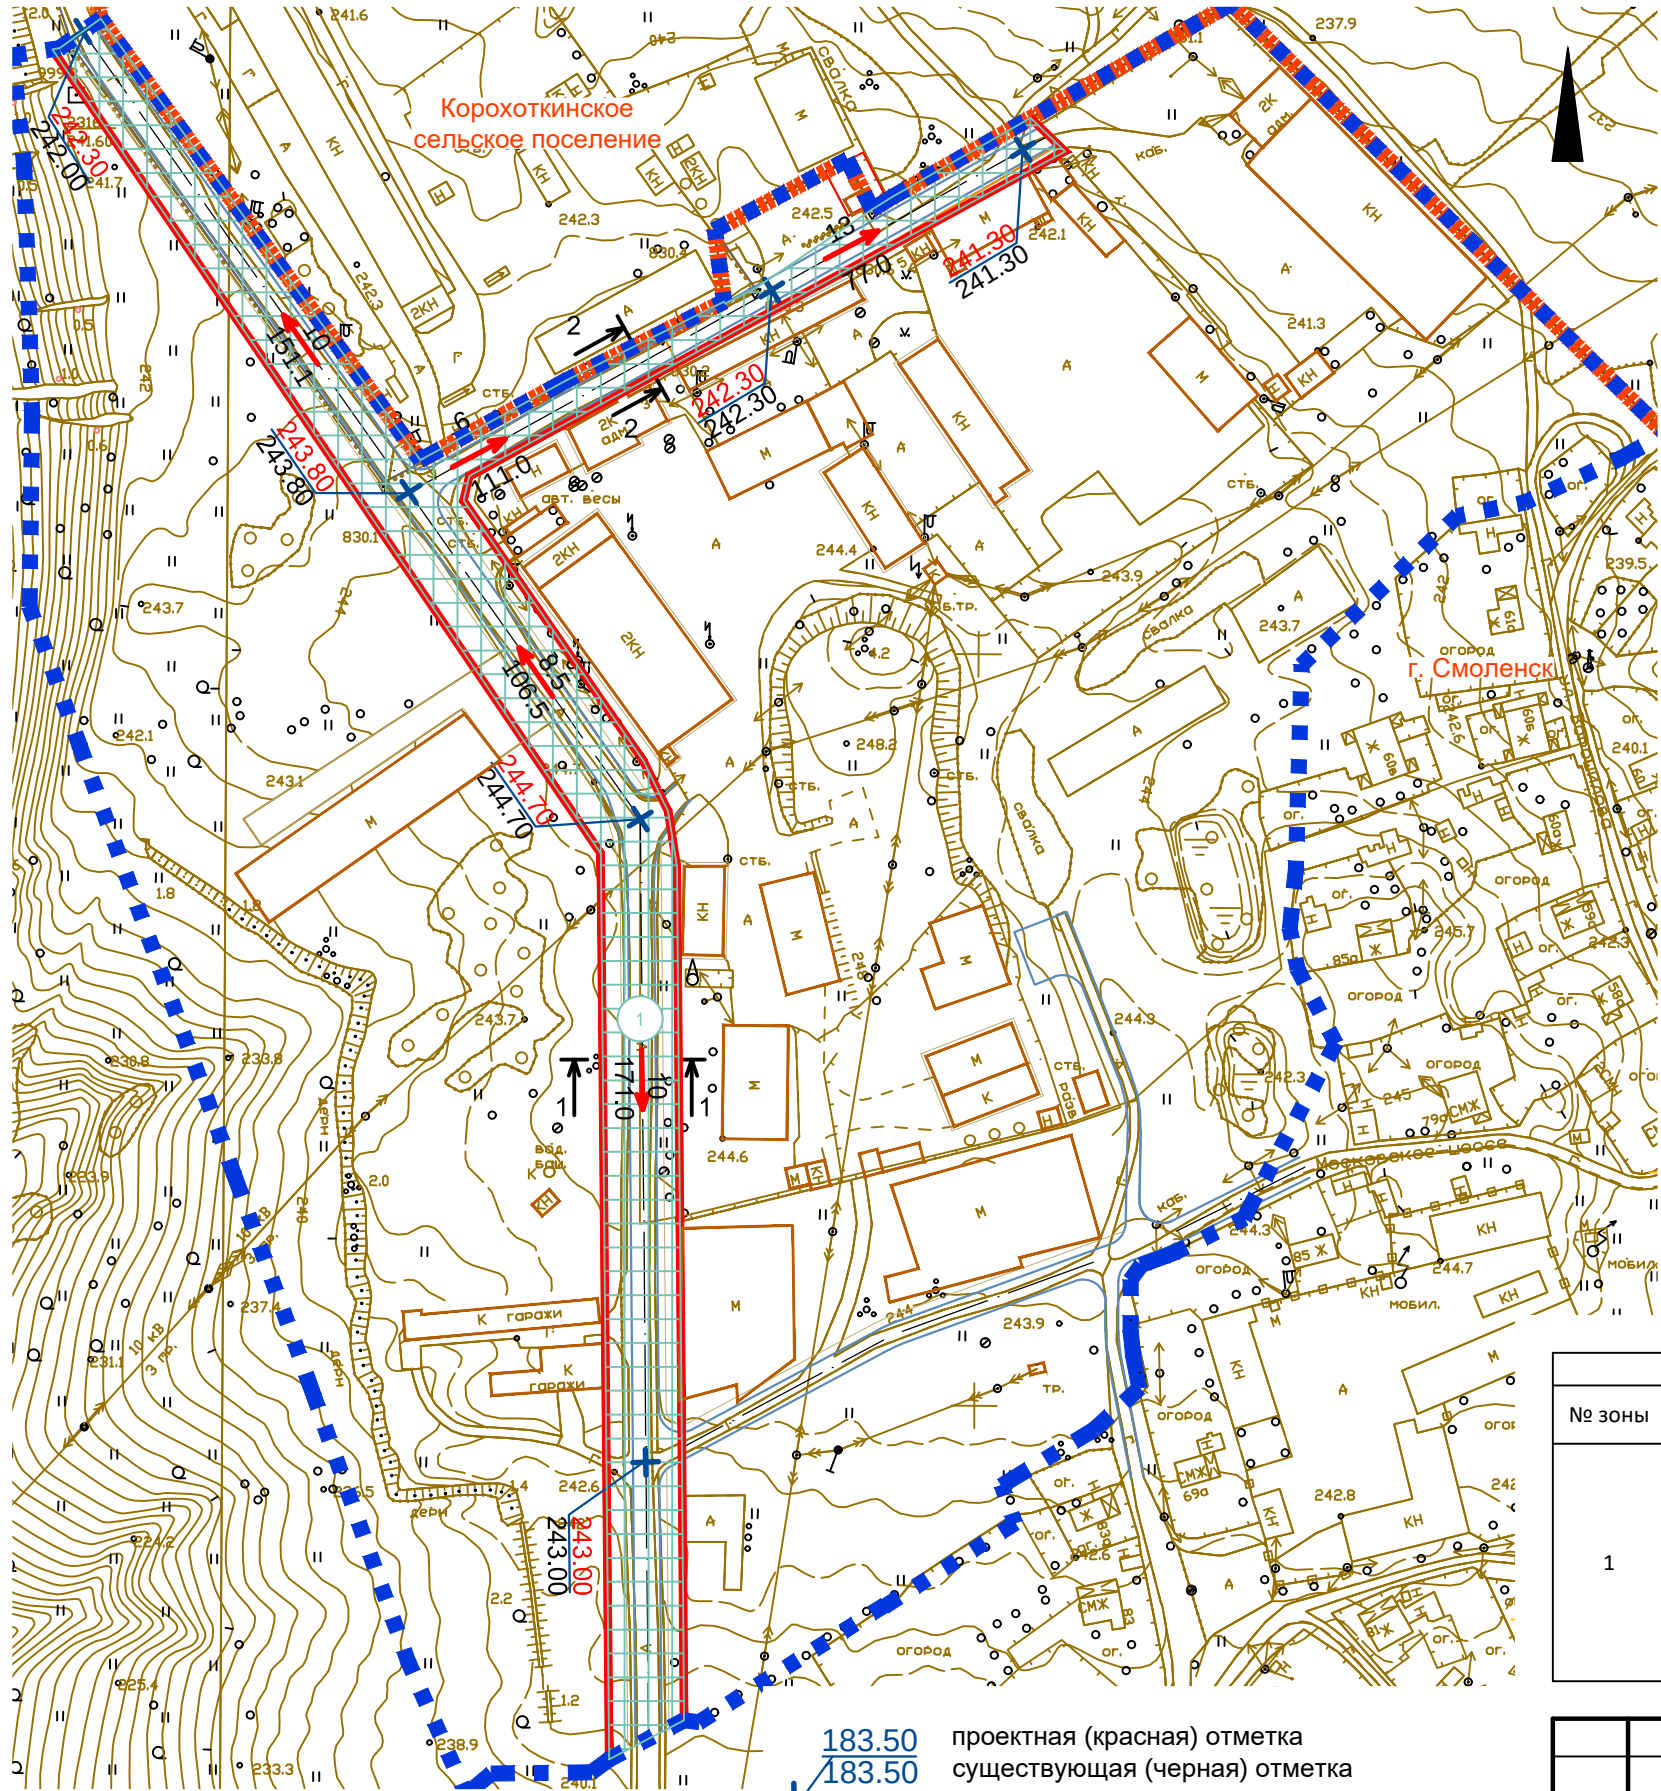


УСЛОВНЫЕ ОБОЗНАЧЕНИЯ


- границы населенных пунктов
- границы территории проекта планировки
- красная линия
- уклон, ‰
направление уклона
расстояние, м

- 183.50 проектная (красная) отметка
- 183.50 существующая (черная) отметка
- ось дороги
- дороги
- планируемые тротуары
- существующие и строящиеся объекты капитального строительства
- место построения поперечного профиля

Поперечный профиль 1

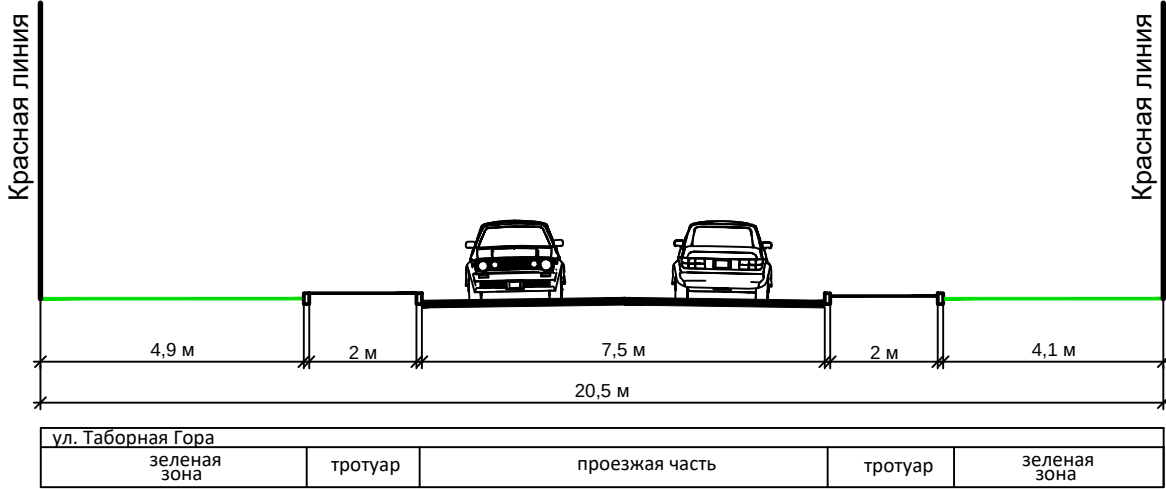

Поперечный профиль 2

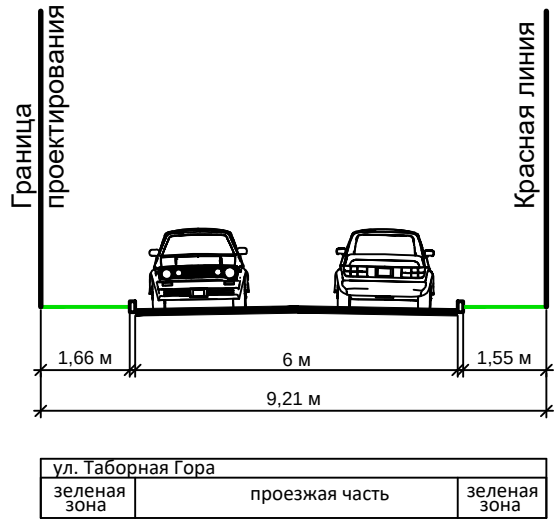

Экспликация зон планируемого размещения объектов капитального строительства					
№ зоны	Индекс ВРИ	Описание размещения объектов	Площадь зоны	Максимальный процент застройки	Максимальная высота застройки
1	12.0.1	Размещение объектов улично-дорожной сети: автомобильных дорог, пешеходных тротуаров в границах населенных пунктов, пешеходных переходов, проездов, велосодорожек и объектов велотранспортной и инженерной инфраструктуры; размещение придорожных стоянок (парковок) транспортных средств в границах городских улиц и дорог, за исключением предусмотренных видами разрешенного использования с кодами 2.7.1, 4.9, 7.2.3	11802	не устанавливается	не устанавливается

						ППТ-МО-ГЧ-5				
						Проект планировки и проект межевания территории в городе Смоленске в границах улицы Таборная гора - территориальной зоны П15				
Изм.	Кол. уч.	Лист	№ док.	Подп.	Дата	Материалы по обоснованию проекта планировки территории		Стадия	Лист	Листов
Разработал		Затула						ДПТ	5	5
ГАП		Затула				Схема вертикальной планировки территории, инженерной подготовки и инженерной защиты территории М 1:2000			ООО "АРХИТЕКТУРНОЕ БЮРО "ПРОСТРАНСТВО"	