


Согласовано


Взам. инв. №

Подпись и дата

Инов. № подл.

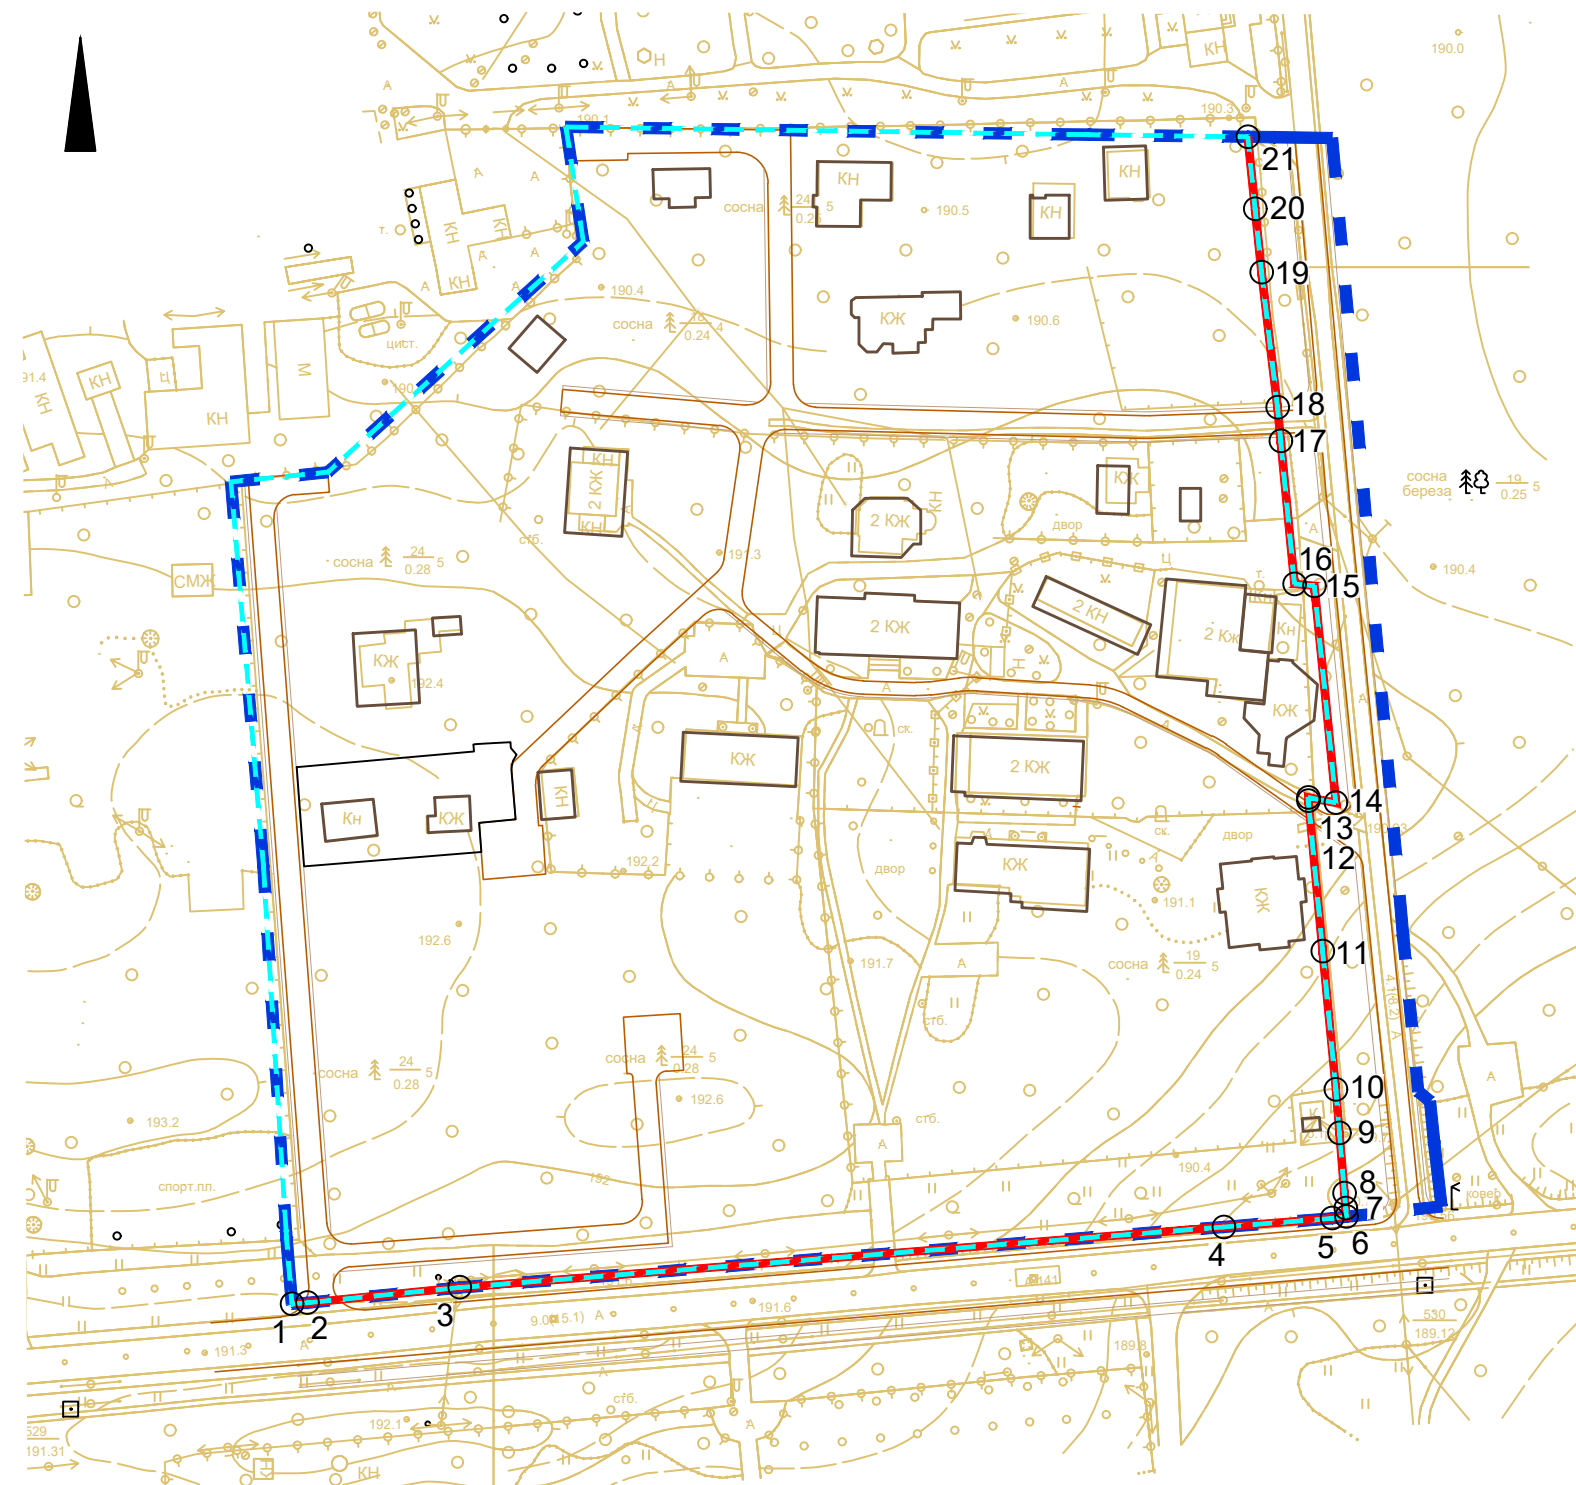

Примечание:
1. Система координат МСК-67, система высот Балтийская.

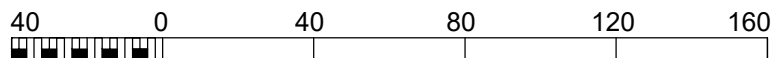

ВЕДОМОСТЬ КООРДИНАТ ПОВОРОТНЫХ ТОЧЕК КРАСНЫХ ЛИНИЙ

Номер точки	Наименование		Меры линий,м	Дир. углы
	X	Y		
1	460875.91	1212069.36	4.02	86° 0' 21"
2	460876.19	1212073.37	40.57	84° 15' 26"
3	460880.25	1212113.74	202.75	85° 28' 36"
4	460896.24	1212315.86	28.74	85° 25' 48"
5	460898.53	1212344.51	3.79	83° 31' 5"
6	460898.96	1212348.27	2.27	355° 17' 4"
7	460901.22	1212348.09	4	355° 17' 4"
8	460905.21	1212347.76	15.9	355° 17' 4"
9	460921.06	1212346.45	11.6	355° 21' 4"
10	460932.62	1212345.51	36.69	354° 33' 24"
11	460969.14	1212342.03	40.02	354° 33' 24"
12	461008.98	1212338.23	0.84	358° 24' 8"
13	461009.82	1212338.21	7.44	100° 57' 58"
14	461008.41	1212345.51	57.67	354° 19' 36"
15	461065.79	1212339.81	5.26	275° 32' 1"
16	461066.3	1212334.57	37.97	354° 28' 53"
17	461104.1	1212330.92	8.92	354° 28' 53"
18	461112.98	1212330.06	36	353° 16' 10"
19	461148.73	1212325.84	16.8	354° 13' 17"
20	461165.44	1212324.15	19.2	354° 10' 5"
21	461184.54	1212322.2	398.98	219° 19' 30"

УСЛОВНЫЕ ОБОЗНАЧЕНИЯ

■ ■ ■ границы территории проекта планировки

Предлагаемые к установлению линии
градостроительного регулирования

— красная линия

— дороги

— планируемые тротуары

■ существующие объекты капитального строительства

■ существующие элементы планировочной структуры


ППТ-ОЧ-ГЧ-1

Проект планировки и проект межевания территории в городе Смоленске
в границах улицы Лесной - Витебского шоссе - по границе
территориальной зоны ОДР

Основная (утверждаемая) часть проекта
планировки территории

Стадия	Лист	Листов
ДПТ	1	2

Чертеж красных линий. М 1:2000

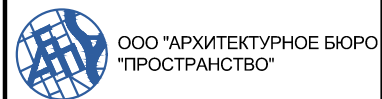

Формат А3