


Согласовано


Взам. инв. №

Подпись и дата

Инд. № подл.

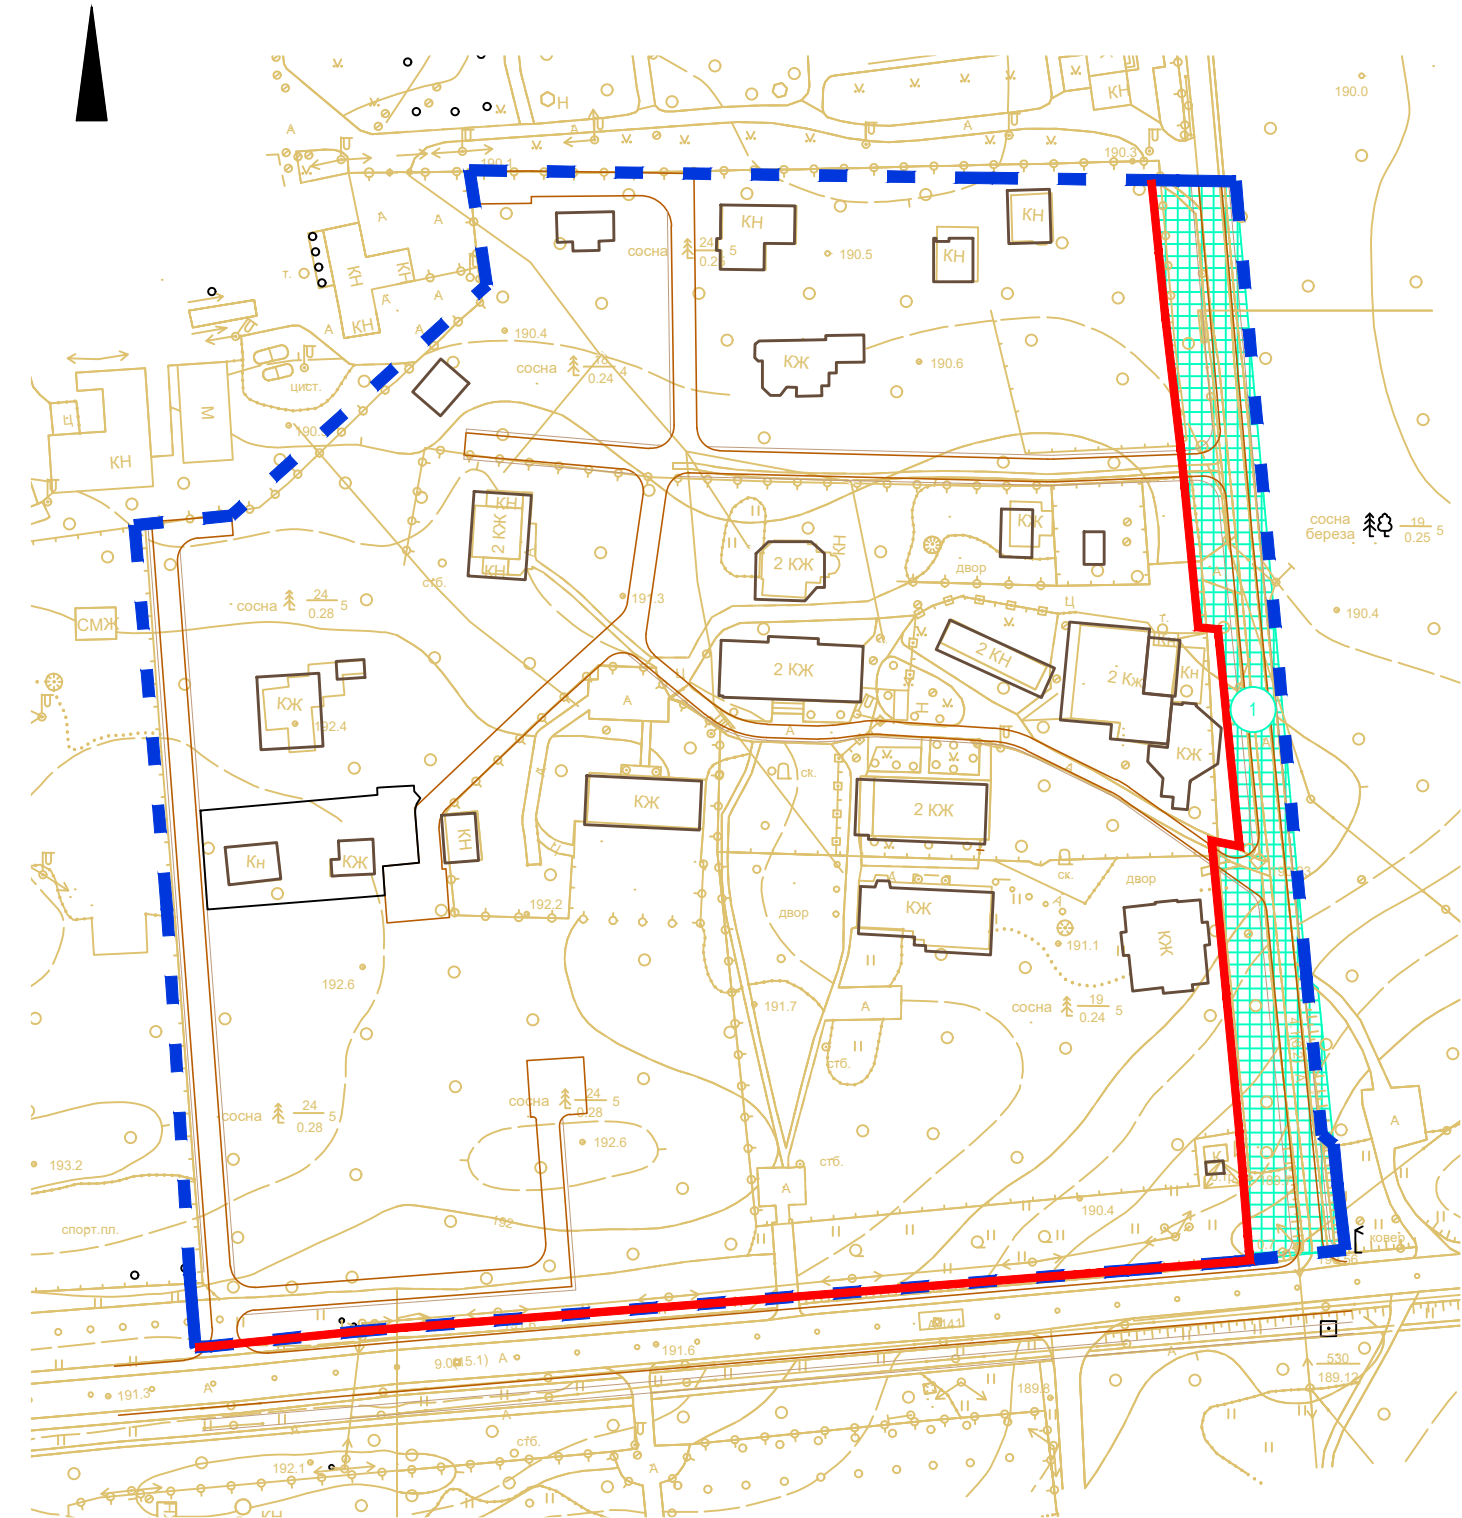

Примечание:
1. Система координат МСК-67, система высот Балтийская.

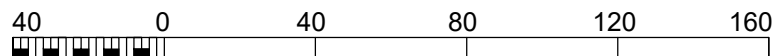

Экспликация зон планируемого размещения объектов капитального строительства					
№ зоны	Индекс ВРИ	Описание размещения объектов	Площадь зоны	Максимальный процент застройки	Максимальная высота застройки
1	12.0.1	Размещение объектов улично-дорожной сети: автомобильных дорог, пешеходных тротуаров в границах населенных пунктов, пешеходных переходов, проездов, велодорожек и объектов велотранспортной и инженерной инфраструктуры; размещение придорожных стоянок (парковок) транспортных средств в границах городских улиц и дорог, за исключением предусмотренных видами разрешенного использования с кодами 2.7.1, 4.9, 7.2.3	5948	не устанавливается	не устанавливается

УСЛОВНЫЕ ОБОЗНАЧЕНИЯ

- ■ ■ границы территории проекта планировки
- Предлагаемые к установлению линии градостроительного регулирования
 - красная линия
- зона планируемого размещения объектов капитального строительства
- дороги
- планируемые тротуары
- существующие объекты капитального строительства

						ППТ-04-ГЧ-2			
						Проект планировки и проект межевания территории в городе Смоленске в границах улицы Лесной - Витебского шоссе - по границе территориальной зоны ОДР			
Изм.	Кол. уч.	Лист	№ док.	Подп.	Дата	Основная (утверждаемая) часть проекта планировки территории	Стадия	Лист	Листов
Разработал	Грекова	Затула					ДПТ	2	2
						Чертеж границ зон планируемого размещения объектов капитального строительства. Границы существующих и планируемых элементов планировочной структуры. М 1:2000			
						ООО "АРХИТЕКТУРНОЕ БЮРО "ПРОСТРАНСТВО"			