



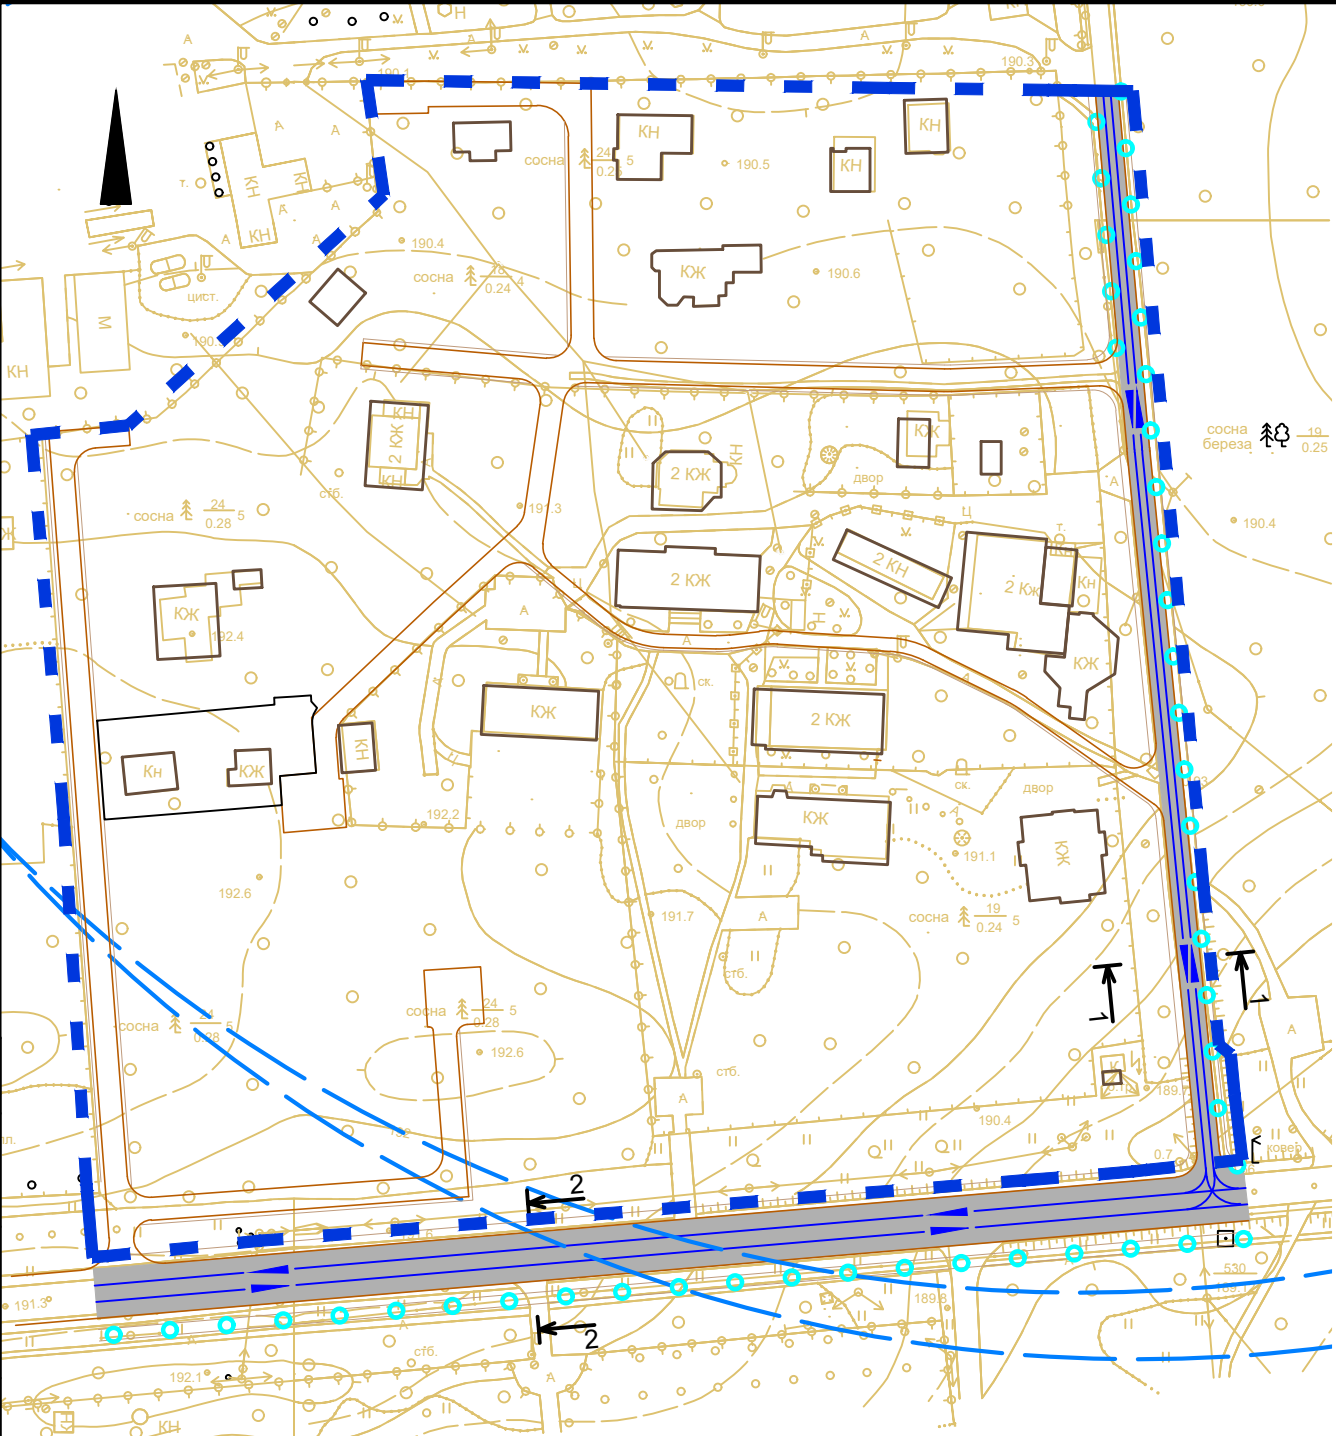


УСЛОВНЫЕ ОБОЗНАЧЕНИЯ

- границы территории проекта планировки
- направление движения транспорта
- проезжая часть
- ○ ○ ○ движение пешеходных потоков в уровне земли
- радиусы пешеходной доступности остановочных пунктов автобуса
- 1 место построения поперечного профиля
- дороги
- тротуары
- существующие объекты капитального строительства


Поперечный профиль 1

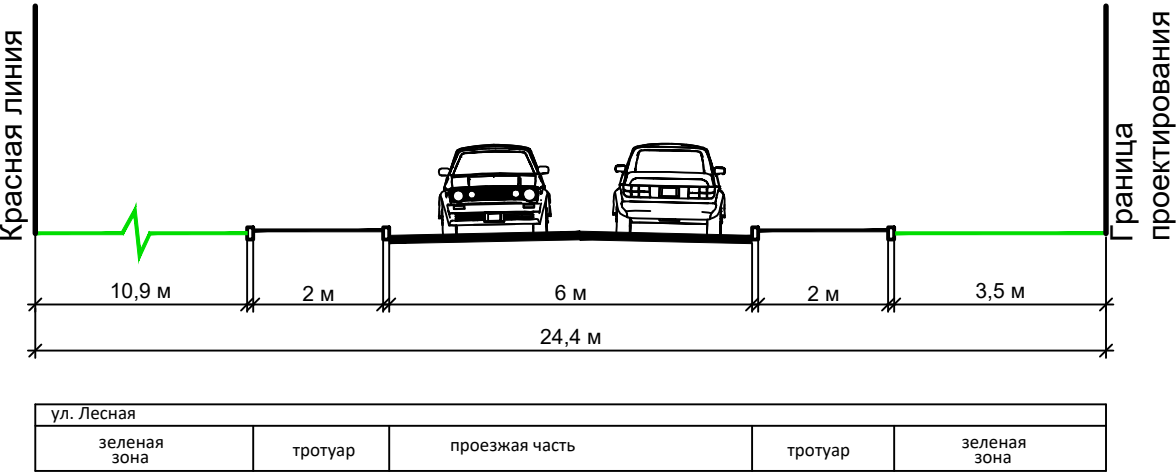

Поперечный профиль 2

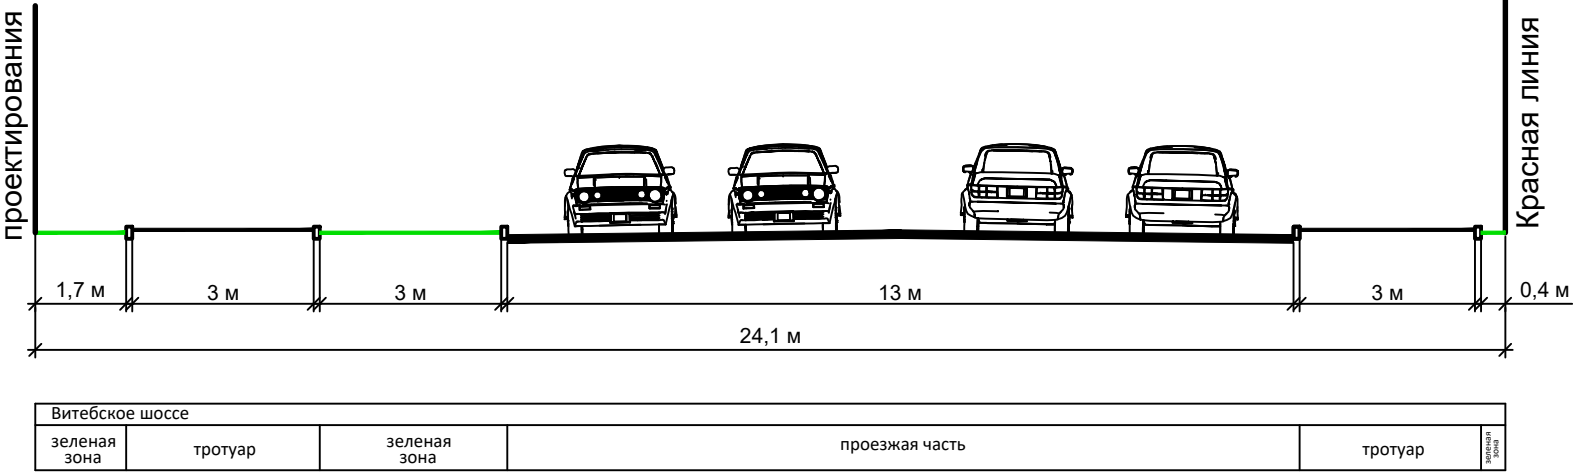

Примечание:
1. Система координат МСК-67, система высот Балтийская.

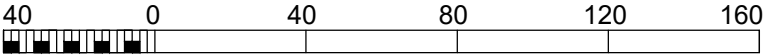

						ППТ-МО-ГЧ-2				
						Проект планировки и проект межевания территории в городе Смоленске в границах улицы Лесной - Витебского шоссе - по границе территориальной зоны ОДР				
Изм.	Кол. уч.	Лист	№ док.	Подп.	Дата	Материалы по обоснованию проекта планировки территории		Стадия	Лист	Листов
Разработал	Грекова		Затула					ДПТ	2	5
ГАП									ООО "АРХИТЕКТУРНОЕ БЮРО "ПРОСТРАНСТВО"	
						Схема организации движения транспорта и пешеходов, а также схема организации улично-дорожной сети. М 1:2000				