


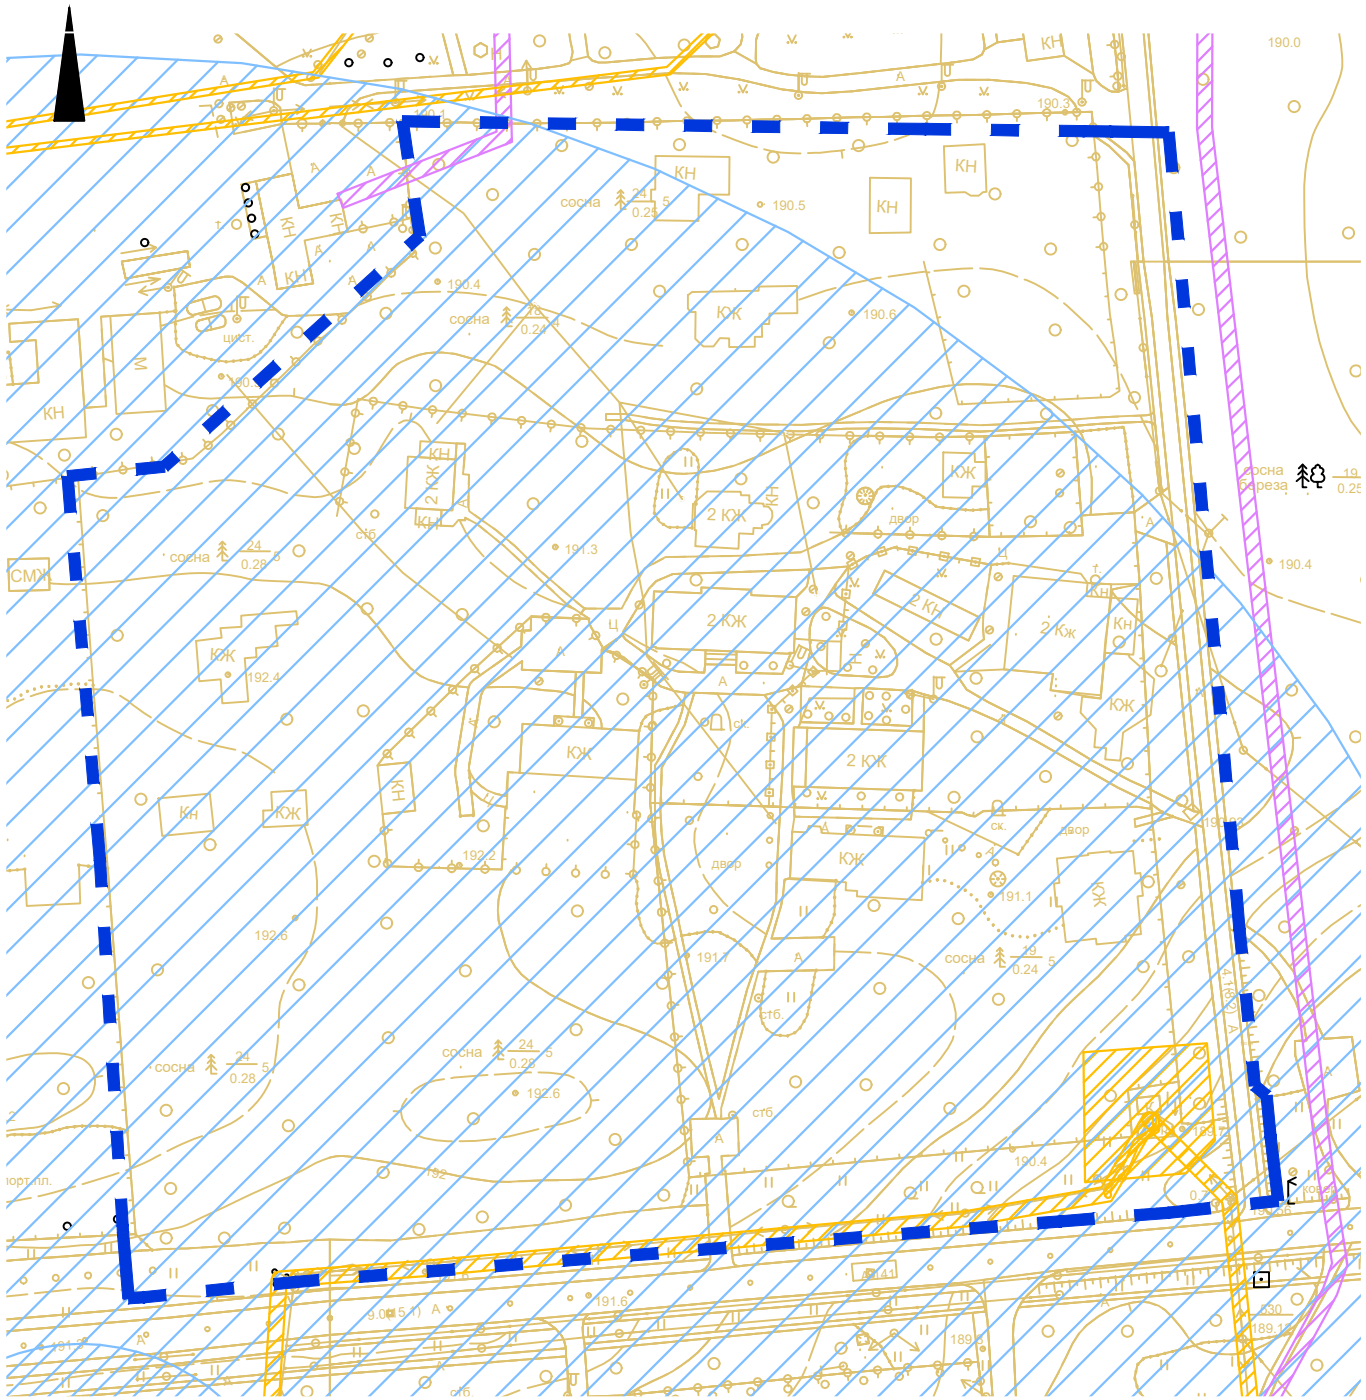

УСЛОВНЫЕ ОБОЗНАЧЕНИЯ

- ■ ■ границы территории проекта планировки
- Зоны с особыми условиями использования территории в соответствии с данными ЕГРН
 - охранная зона объектов электросетевого хозяйства (реестровые номера: 67:27-6.860, 67:27-6.2644, 67:27-6.2726, 67:27-6.4334)
 - зоны санитарной охраны водозабора ОАО "РЖД" (реестровые номера: 67:27-6.5223, 67:27-6.5224, 67:27-6.5220)
 - охранная зона газораспределительных сетей (реестровый номер: 67:27-6.93)

Согласовано					
Изм. № подл.	Подпись и дата	Взам. инв. №			

Примечание:
1. Система координат МСК-67, система высот Балтийская.

40 0 40 80 120 160

						ППТ-МО-ГЧ-3			
						Проект планировки и проект межевания территории в городе Смоленске в границах улицы Лесной - Витебского шоссе - по границе территориальной зоны ОДР			
Изм.	Кол. уч.	Лист	№ док.	Подп.	Дата	Материалы по обоснованию проекта планировки территории	Стадия	Лист	Листов
Разработал	Грекова	Затула					ДПТ	3	5
						Схема границ зон с особыми условиями использования территории. М 1:2000	ООО "АРХИТЕКТУРНОЕ БЮРО "ПРОСТРАНСТВО"		