




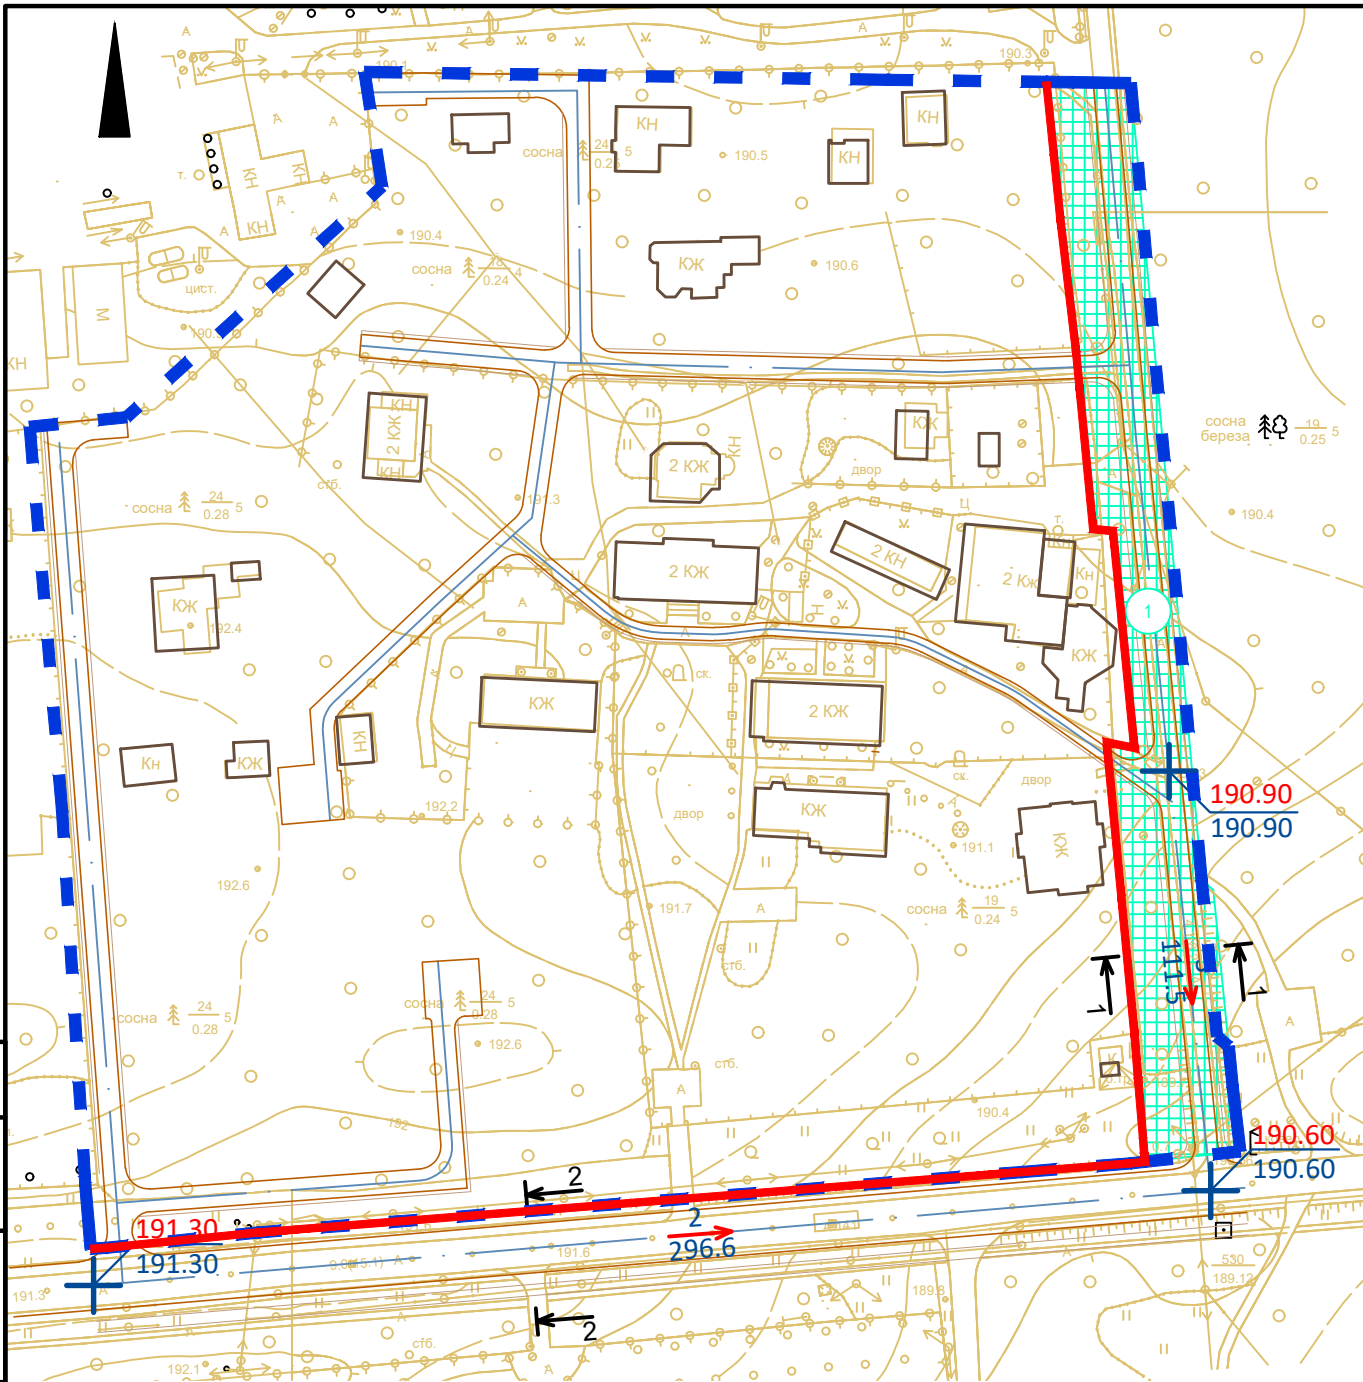

Поперечный профиль 1

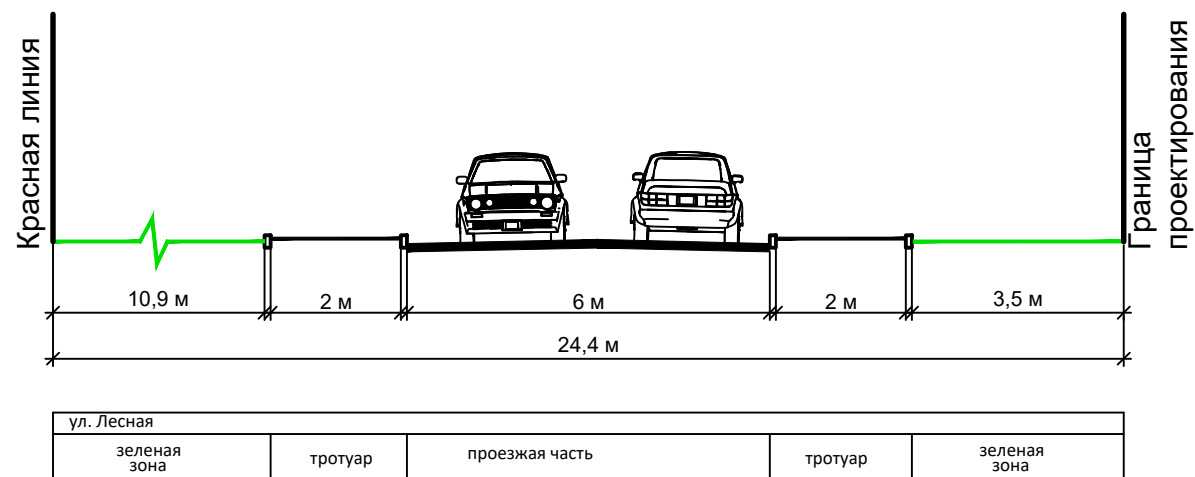

Поперечный профиль 2

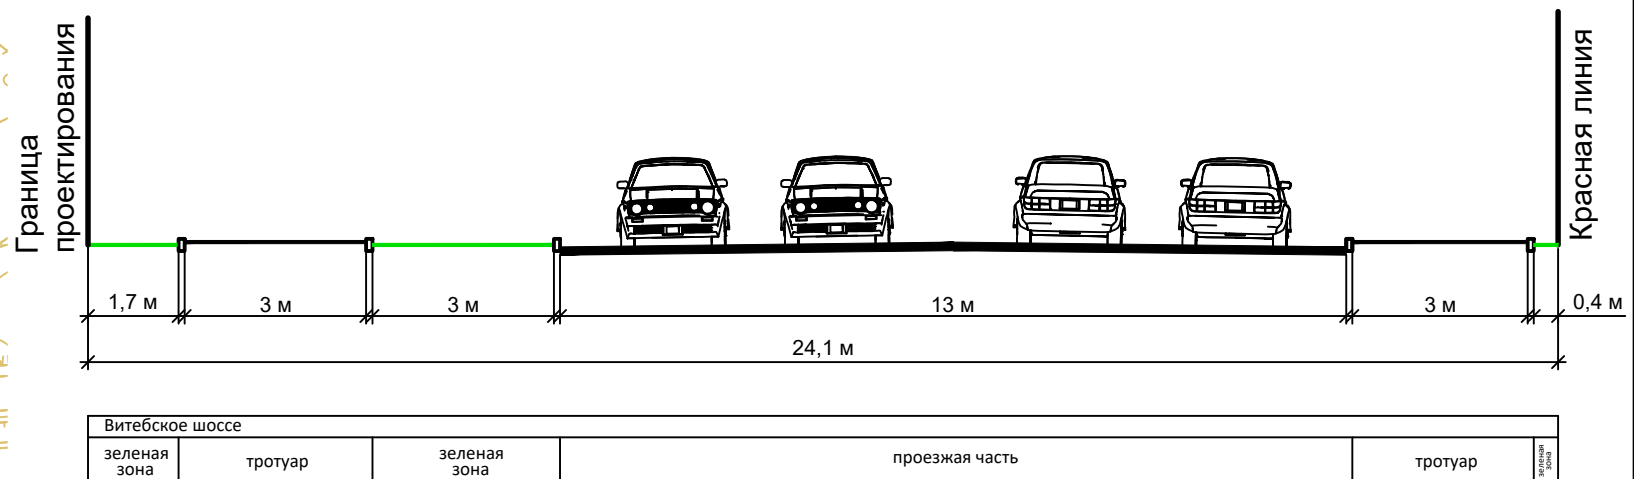

УСЛОВНЫЕ ОБОЗНАЧЕНИЯ

- ■ ■ границы территории проекта планировки
- красная линия
- 22 / 123.7 → уклон, ‰
направление уклона
расстояние, м
- 183.50 / 183.50 проектная (красная) отметка
существующая (черная) отметка
- + ось дороги
- дороги
- планируемые тротуары
- существующие объекты капитального строительства
- 1 зона планируемого размещения объектов капитального строительства

Экспликация зон планируемого размещения объектов капитального строительства					
№ зоны	Индекс ВРИ	Описание размещения объектов	Площадь зоны	Максимальный процент застройки	Максимальная высота застройки
1	12.0.1	Размещение объектов улично-дорожной сети: автомобильных дорог, пешеходных тротуаров в границах населенных пунктов, пешеходных переходов, проездов, велодорожек и объектов велоспортивной и инженерной инфраструктуры; размещение придорожных стоянок (парковок) транспортных средств в границах городских улиц и дорог, за исключением предусмотренных видами разрешенного использования с кодами 2.7.1, 4.9, 7.2.3	5948	не устанавливается	не устанавливается

Примечание:
1. Система координат МСК-67, система высот Балтийская.

						ППТ-МО-ГЧ-5			
						Проект планировки и проект межевания территории в городе Смоленске в границах улицы Лесной - Витебского шоссе - по границе территориальной зоны ОДР			
Изм.	Кол.уч.	Лист	№ док.	Подп.	Дата	Материалы по обоснованию проекта планировки территории	Стадия	Лист	Листов
Рработал		Грекова					ДПТ	5	5
ГАП		Затула				Схема вертикальной планировки территории, инженерной подготовки и инженерной защиты территории М 1:2000	ООО "АРХИТЕКТУРНОЕ БЮРО "ПРОСТРАНСТВО"		