


Согласовано

Взам. инв. №

Подпись и дата

Инв. № подл.

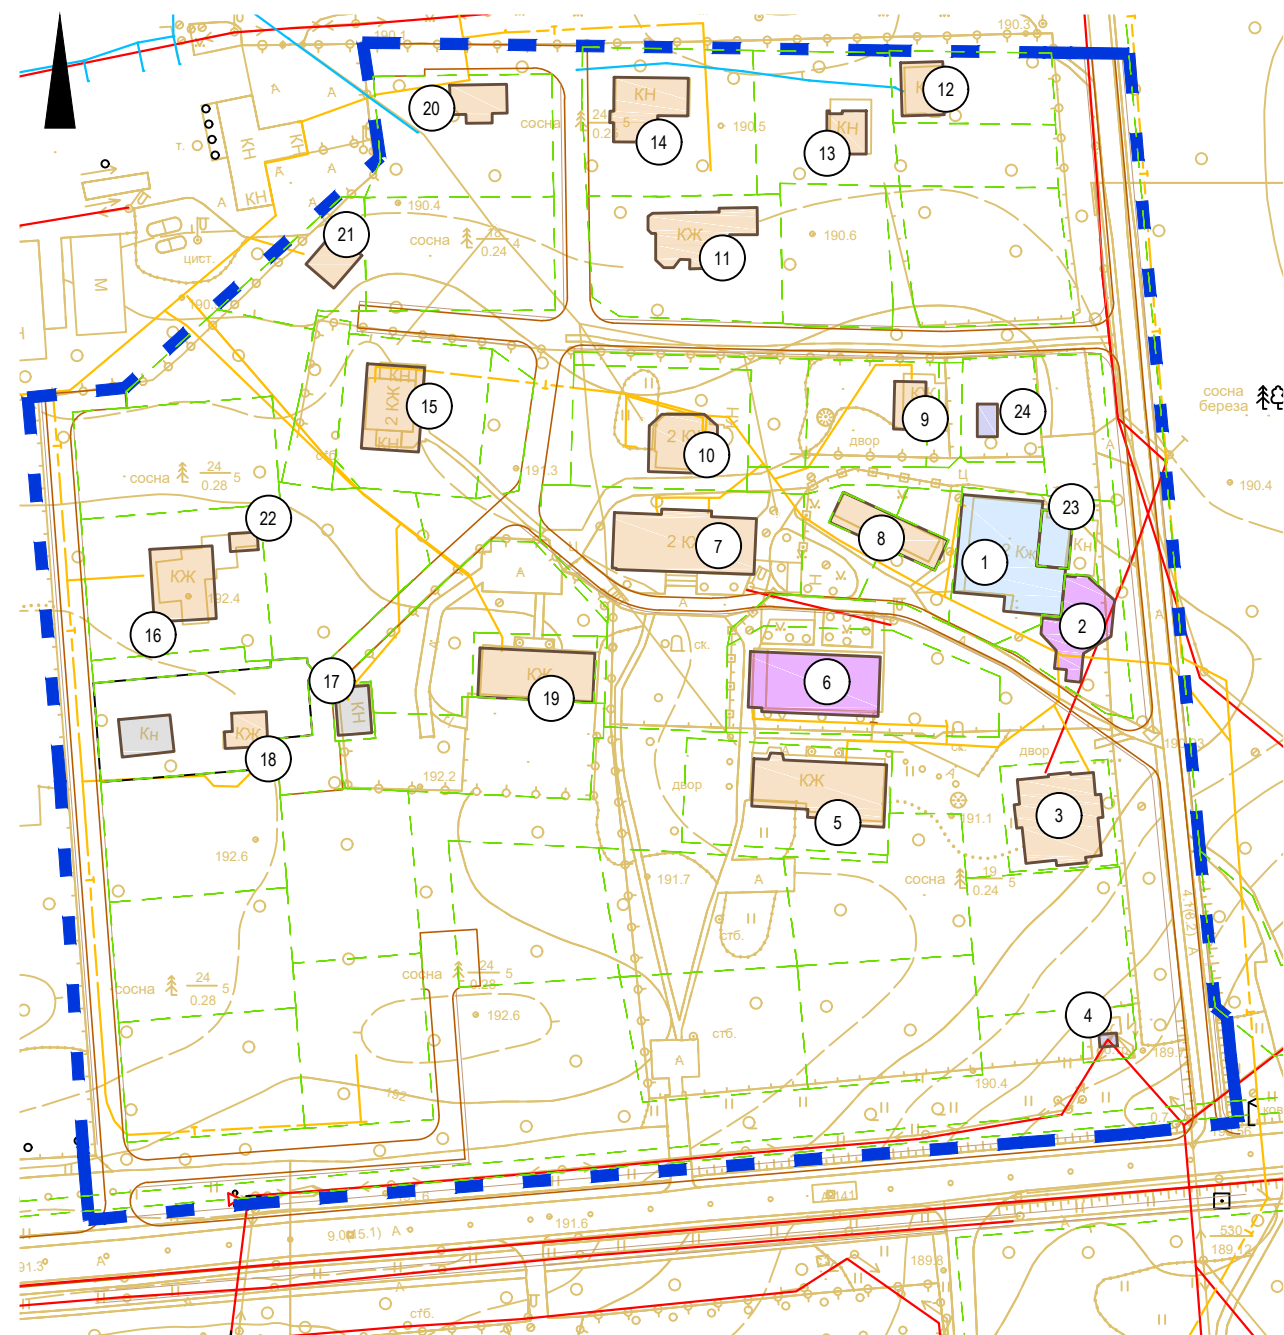

УСЛОВНЫЕ ОБОЗНАЧЕНИЯ


- границы территории проекта планировки
- земельные участки, границы которых включены в ЕГРН

Объекты капитального строительства

- жилые объекты капитального строительства
- объекты капитального строительства общественно-делового назначения
- объекты капитального строительства коммунального назначения
- объекты капитального строительства социального назначения
- склады, сараи
- линии газоснабжения
- линии электроснабжения
- линии канализации
- дороги
- планируемые тротуары
- существующие объекты капитального строительства

Экспликация существующих объектов капитального строительства				
№ п/п	Наименование	Площадь застройки, м.кв	Этажность	Адрес
1	Спортивно-досуговое учреждение	677	3	г Смоленск, ул Лесная, д. 5
2	Предприятие общественного питания	314	1	г. Смоленск, ул. Лесная, д. 5
3	Жилой дом	479	1	г. Смоленск, п. Красный Бор
4	Трансформаторная подстанция №197	16	2	г. Смоленск, ш. Витебское
5	Жилой дом	522	2	г. Смоленск, п. Красный Бор
6	Гостиница на 58 мест	538	4	г. Смоленск, п. Красный Бор
7	Малоэтажный многоквартирный жилой дом	580	2	г. Смоленск, ул. Лесная, 5В
8	Индивидуальный жилой дом	263	3	г. Смоленск, ул. Лесная, 3В
9	Жилой дом	106	1	г. Смоленск, п. Красный Бор
10	Индивидуальная дача	258	2	г. Смоленск, п. Красный Бор
11	Индивидуальный жилой дом	326.2	1	г. Смоленск, п. Красный Бор
12	Индивидуальный жилой дом	158	2	г Смоленск, п Красный Бор
13	Индивидуальный дачный дом	116	3	г. Смоленск, ул. Лесная, д. 11А
14	Индивидуальный дачный дом	281	2	г. Смоленск, ул. Лесная, д. 11Б
15	Индивидуальная дача	340	2	г. Смоленск, ул. Лесная, д. 5Д
16	Индивидуальный жилой дом	318	2	г. Смоленск, ул. Лесная, 5Б
17	Здание склада	112	1	г. Смоленск, п. Красный Бор
18	Жилой дом	94	2	г. Смоленск, п. Красный Бор
19	Жилой дом	395	1	г. Смоленск, ул. Лесная, д. 3Д
20	Жилой дом	133	2	г Смоленск, ул Лесная, д. 11в
21	Дом	112	2	г Смоленск, ул Лесная, д. 7в
22	Индивидуальный жилой дом	35	1	г Смоленск, ул Лесная, д. 5А
23	Пристройка к спортивно-досуговому учреждению	124	1	г Смоленск, ул Лесная, стр. 5
24	Артезианская скважина	46	1	г Смоленск, ул Лесная, соор. 7/1

Примечание:
1. Система координат МСК-67, система высот Балтийская.

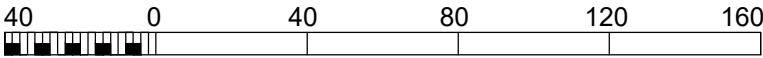

						ПМТ-МО-ГЧ-1			
						Проект планировки и проект межевания территории в городе Смоленске в границах улицы Лесной - Витебского шоссе - по границе территориальной зоны ОДР			
Изм.	Кол. уч.	Лист	№ док.	Подп.	Дата	Материалы по обоснованию проекта межевания территории	Стадия	Лист	Листов
Разработал		Грекова					ДПТ	1	3
ГАП		Затула				Схема границ существующих земельных участков, местоположения существующих объектов капитального строительства. М 1:2000	ООО "АРХИТЕКТУРНОЕ БЮРО "ПРОСТРАНСТВО"		