


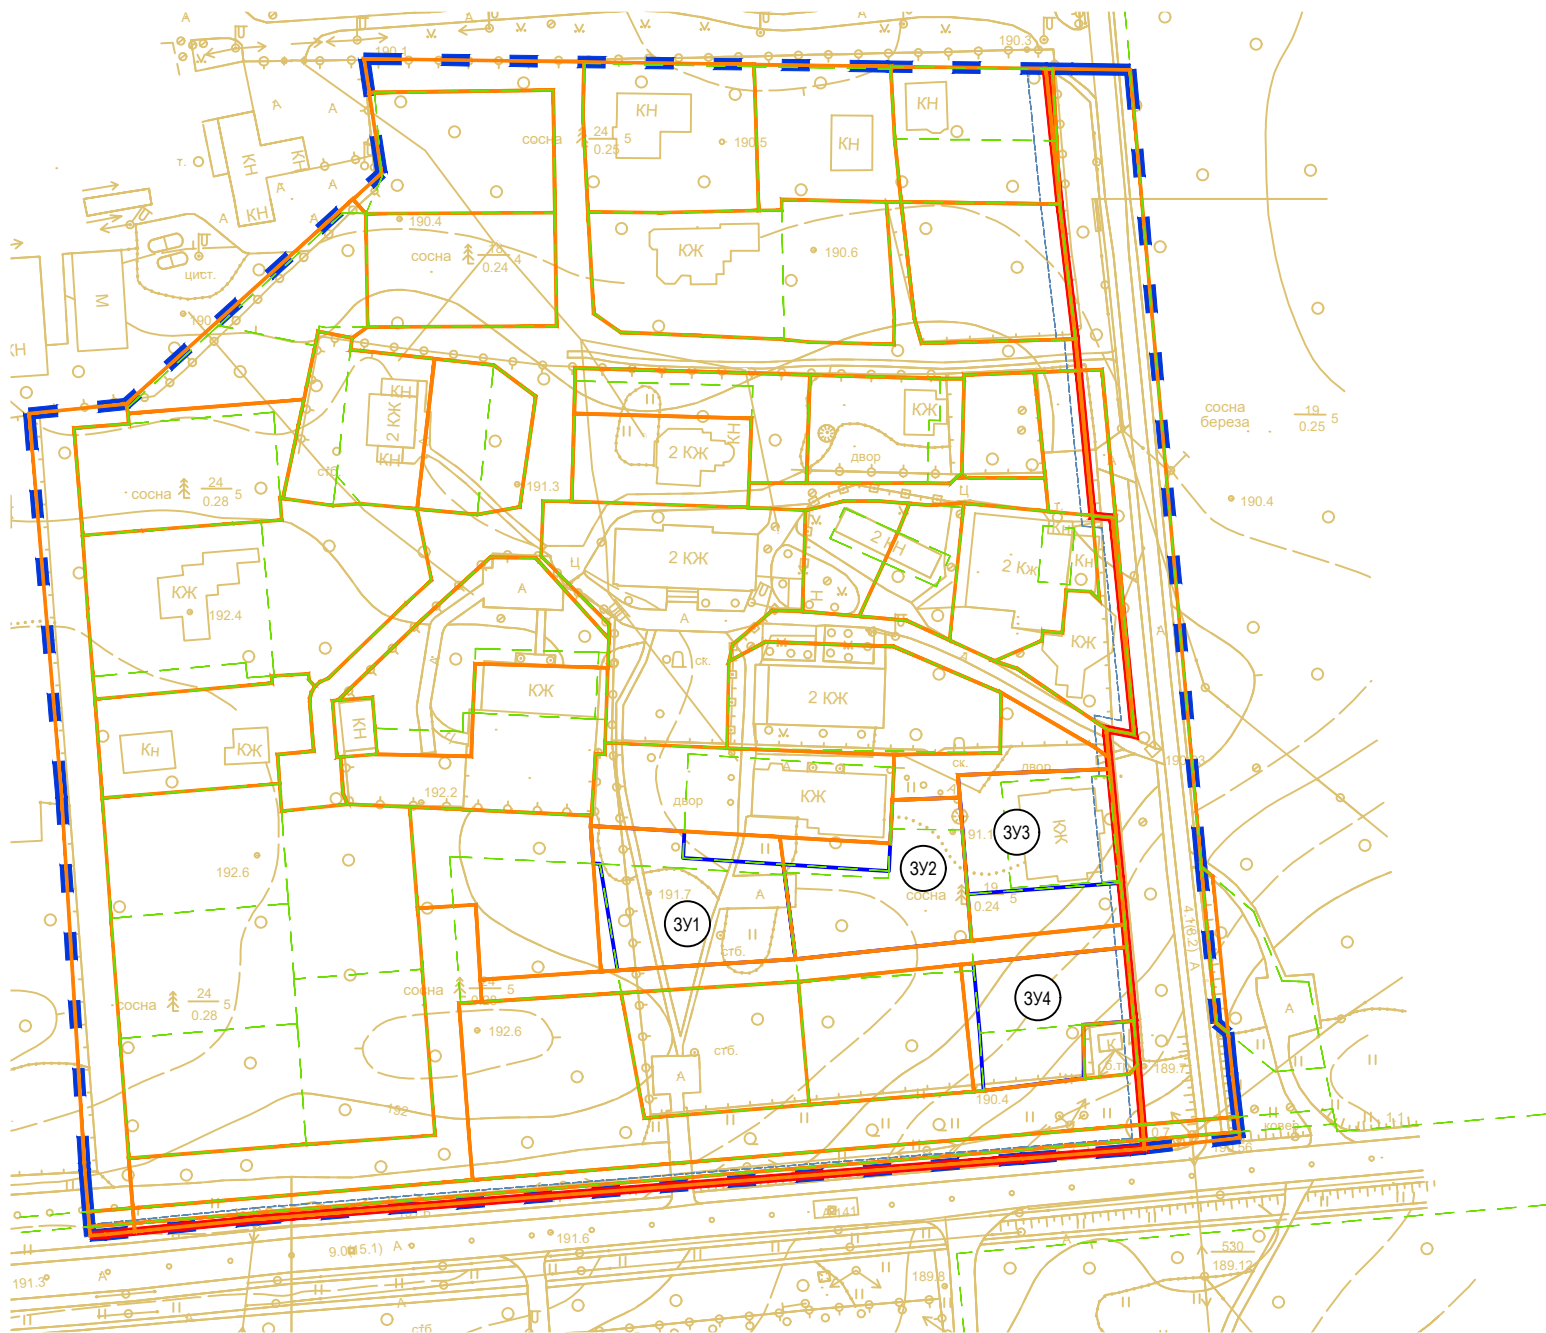

УСЛОВНЫЕ ОБОЗНАЧЕНИЯ

- ■ ■ границы территории проекта межевания
- - - земельные участки, границы которых включены в ЕГРН
- границы образуемых земельных участков
- границы земельных участков в результате перераспределения земельных участков, границы которых включены в ЕГРН

Предлагаемые к установлению линии градостроительного регулирования

- красная линия
- - - линии отступа от красных линий в целях определения мест допустимого размещения зданий, строений, сооружений

ЭКСПЛИКАЦИЯ ЗЕМЕЛЬНЫХ УЧАСТКОВ

№ зем. уч-ка	Вид разрешенного использования земельного участка по ЕГРН	Площадь по проекту, м²	Площадь по ЕГРН, м²	Кадастровый номер
ЗУ1	Для индивидуального жилищного строительства	1527	1500	67:27:0011119:38
ЗУ2	Для индивидуального жилищного строительства	1381	1500	67:27:0011119:39
ЗУ3	Для индивидуального жилищного строительства	1251	1500; 1500	67:27:0011119:38; 67:27:0011119:39
ЗУ4	Для индивидуального жилищного строительства	1176	1500	67:27:0011119:52

Согласовано

Взам. инв. №

Подпись и дата

Инов. № подл.

Примечание:
1. Система координат МСК-67, система высот Балтийская.
40 0 40 80 120 160

						ПМТ-МО-ГЧ-2					
						Проект планировки и проект межевания территории в городе Смоленске в границах улицы Лесной - Витебского шоссе - по границе территориальной зоны ОДР					
Изм.	Кол. уч.	Лист	№ док.	Подп.	Дата	Материалы по обоснованию проекта межевания территории			Стадия	Лист	Листов
Разработал		Грекова							ДПТ	3	3
ГАП		Затула				Чертеж межевания территории (1этап). М 1:2000				ООО "АРХИТЕКТУРНОЕ БЮРО "ПРОСТРАНСТВО"	