


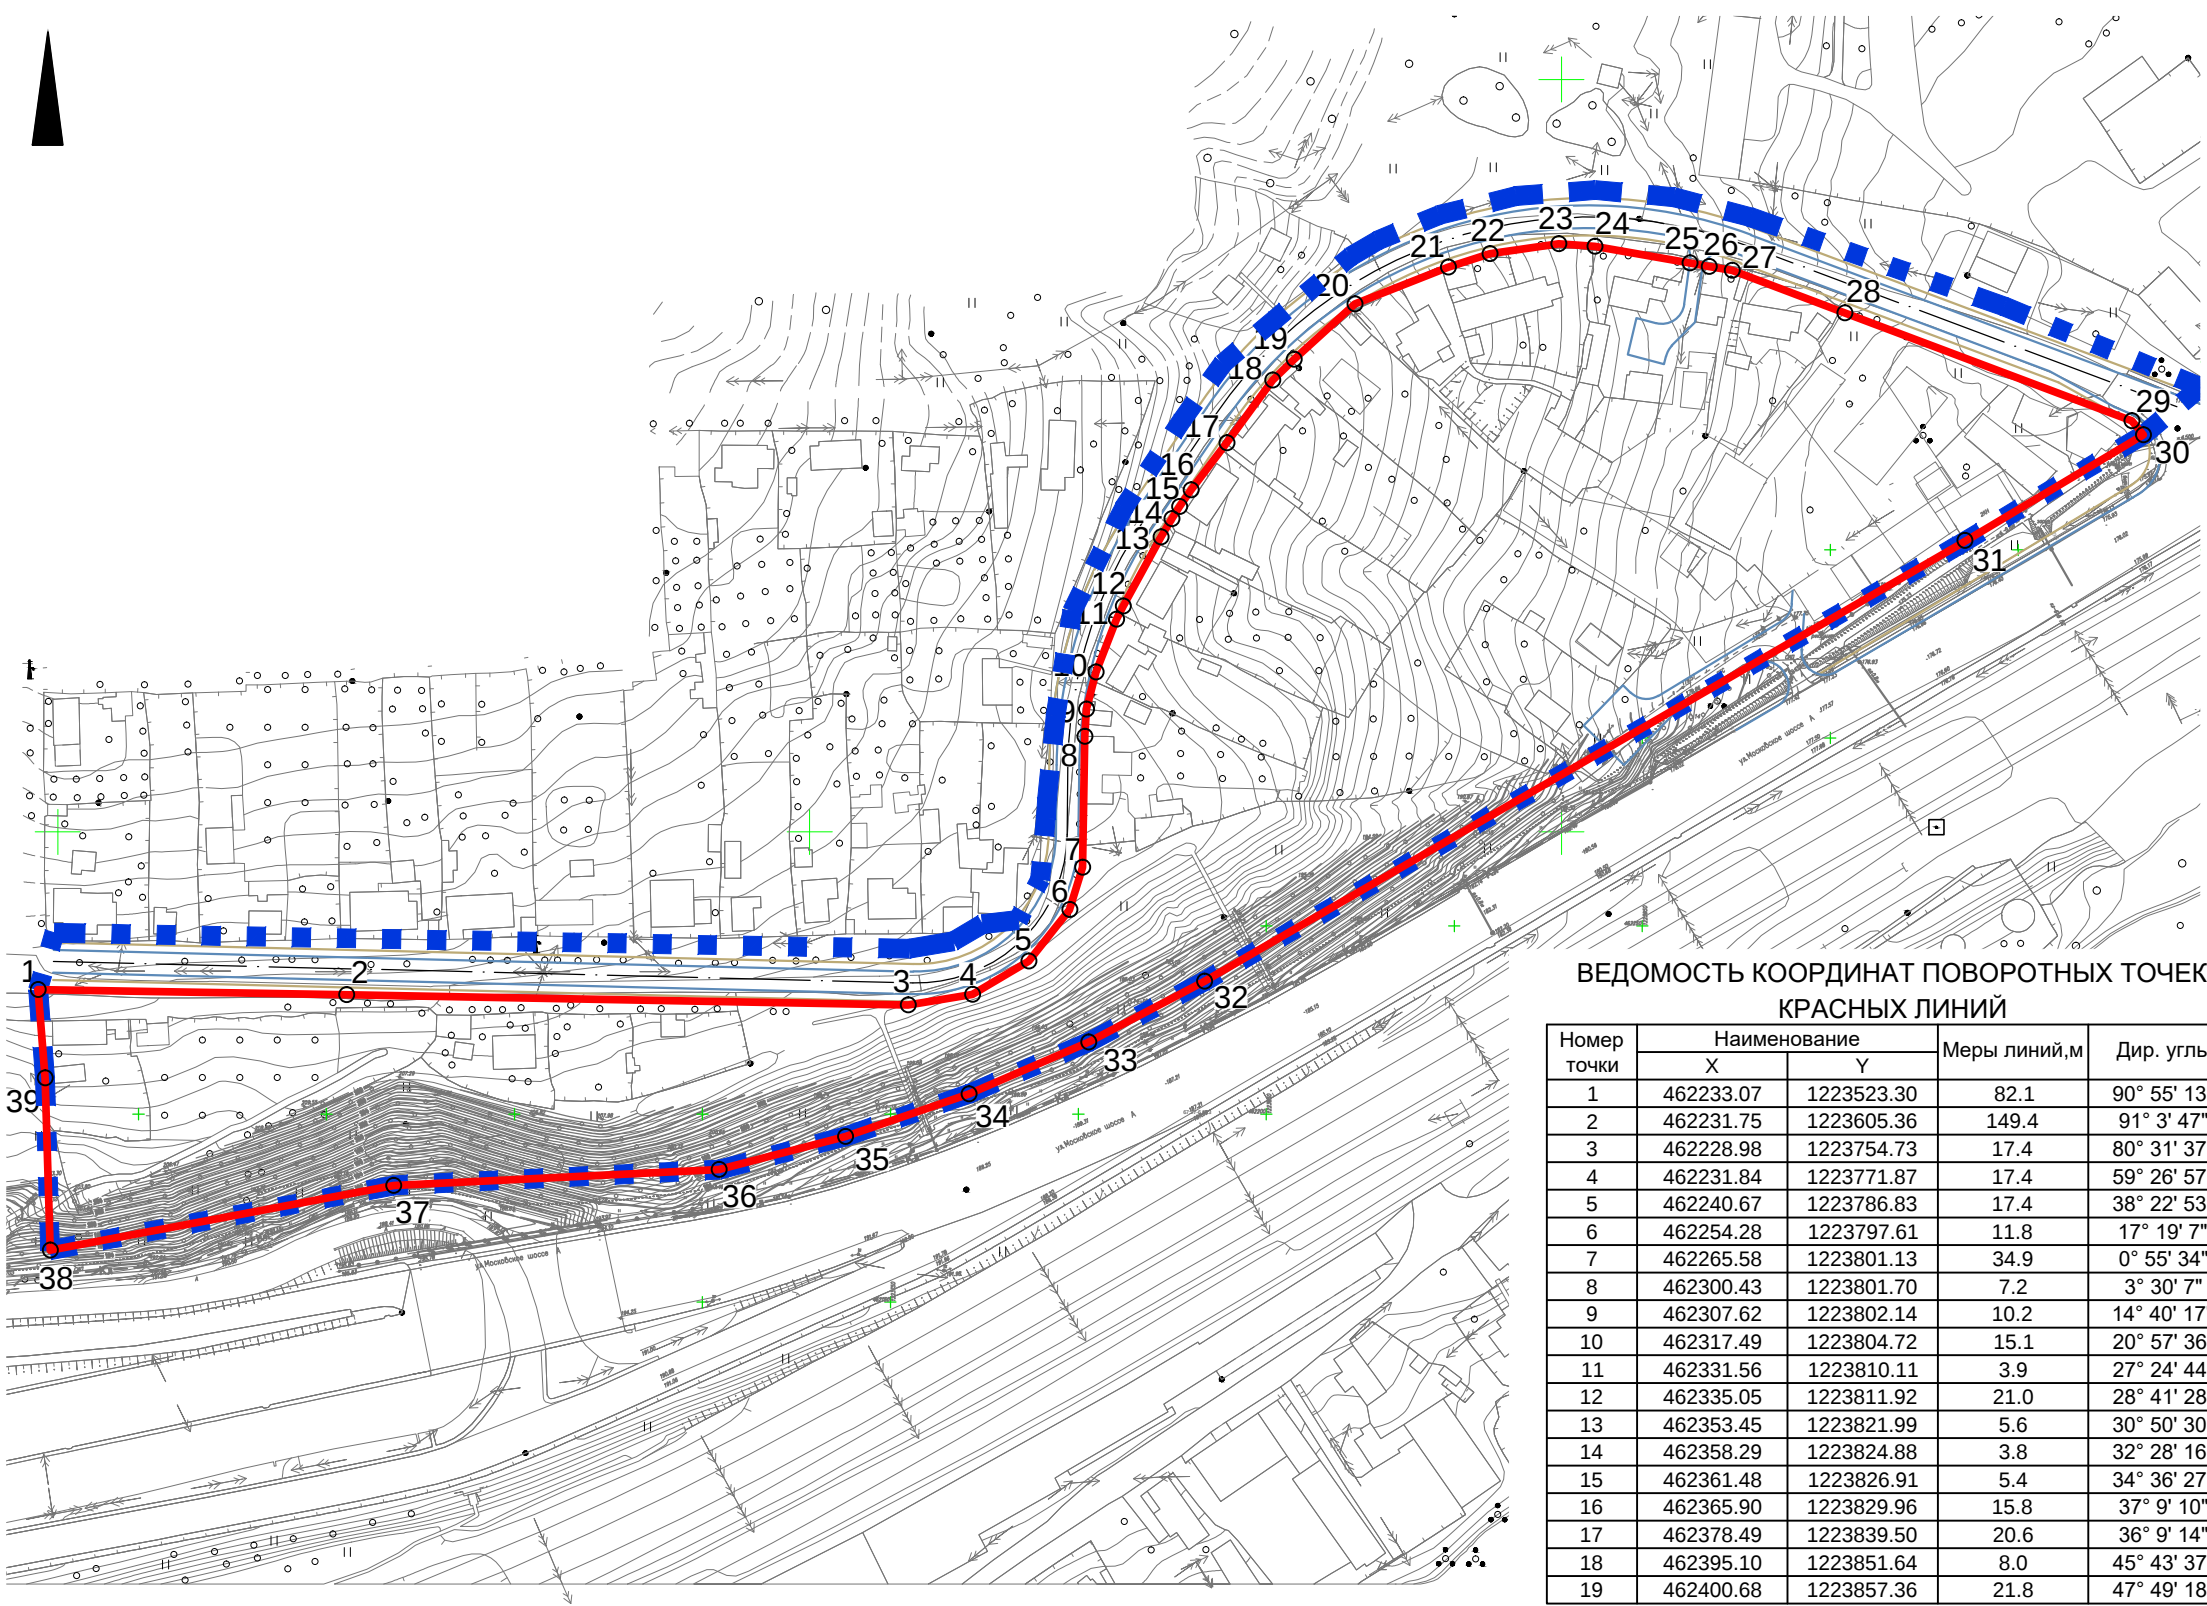

- УСЛОВНЫЕ ОБОЗНАЧЕНИЯ
- ■ ■ ■ границы территории проекта планировки
 - существующие элементы планировочной структуры
- Предлагаемые к установлению линии градостроительного регулирования
- красная линия
 - проезжая часть
 - тротуары

ВЕДОМОСТЬ КООРДИНАТ ПОВОРОТНЫХ ТОЧЕК КРАСНЫХ ЛИНИЙ

Номер точки	Наименование		Меры линий,м	Дир. углы	20	462415.34	1223873.54	26.8	68° 23' 22"
	X	Y			21	462425.20	1223898.43	11.6	72° 9' 27"
1	462233.07	1223523.30	82.1	90° 55' 13"	22	462428.76	1223909.49	18.5	81° 45' 37"
2	462231.75	1223605.36	149.4	91° 3' 47"	23	462431.41	1223927.79	9.6	94° 28' 2"
3	462228.98	1223754.73	17.4	80° 31' 37"	24	462430.66	1223937.39	25.6	99° 54' 18"
4	462231.84	1223771.87	17.4	59° 26' 57"	25	462426.25	1223962.64	5.2	99° 54' 33"
5	462240.67	1223786.83	17.4	38° 22' 53"	26	462425.36	1223967.74	6.2	99° 54' 5"
6	462254.28	1223797.61	11.8	17° 19' 7"	27	462424.29	1223973.87	32.0	110° 36' 44"
7	462265.58	1223801.13	34.9	0° 55' 34"	28	462413.01	1224003.86	81.6	110° 36' 1"
8	462300.43	1223801.70	7.2	3° 30' 7"	29	462384.32	1224080.20	4.9	140° 32' 5"
9	462307.62	1223802.14	10.2	14° 40' 17"	30	462380.56	1224083.29	57.5	239° 12' 58"
10	462317.49	1223804.72	15.1	20° 57' 36"	31	462351.14	1224033.90	231.5	239° 57' 59"
11	462331.56	1223810.11	3.9	27° 24' 44"	32	462235.30	1223833.53	34.8	242° 19' 17"
12	462335.05	1223811.92	21.0	28° 41' 28"	33	462219.16	1223802.76	34.7	246° 37' 49"
13	462353.45	1223821.99	5.6	30° 50' 30"	34	462205.38	1223770.87	34.8	250° 58' 14"
14	462358.29	1223824.88	3.8	32° 28' 16"	35	462194.05	1223738.02	34.7	255° 17' 30"
15	462361.48	1223826.91	5.4	34° 36' 27"	36	462185.23	1223704.42	86.7	267° 13' 45"
16	462365.90	1223829.96	15.8	37° 9' 10"	37	462181.04	1223617.85	93.0	259° 20' 21"
17	462378.49	1223839.50	20.6	36° 9' 14"	38	462163.84	1223526.48	45.8	358° 18' 42"
18	462395.10	1223851.64	8.0	45° 43' 37"	39	462209.64	1223525.13	23.5	355° 32' 2"
19	462400.68	1223857.36	21.8	47° 49' 18"					

Согласовано

Взам. инв. №

Подпись и дата

Инв. № подл.

Примечание:
1. Система координат МСК-67, система высот Балтийская.
40 0 40 80 120 160

ППТ-ОЧ-ГЧ-1

Проект планировки и проект межевания территории в городе Смоленске в границах Московского шоссе - улицы Средняя Слобода-Садки - 5-го переулка Слобода-Садки

Изм.	Кол. уч.	Лист	№ док.	Подп.	Дата
Разработал	Затула	Затула			
ГАП	Затула				

Основная часть проекта планировки территории

Чертеж красных линий. Чертеж границ существующих и планируемых элементов планировочной структуры. М 1:2000

Стадия

Лист

Листов

ДПТ

1

2

ООО "АРХИТЕКТУРНОЕ БЮРО "ПРОСТРАНСТВО"

Формат