




ФРАГМЕНТ КАРТЫ ФУНКЦИОНАЛЬНЫХ ЗОН ГОРОДА СМОЛЕНСКА
ГЕНЕРАЛЬНОГО ПЛАНА ГОРОДА СМОЛЕНСКА

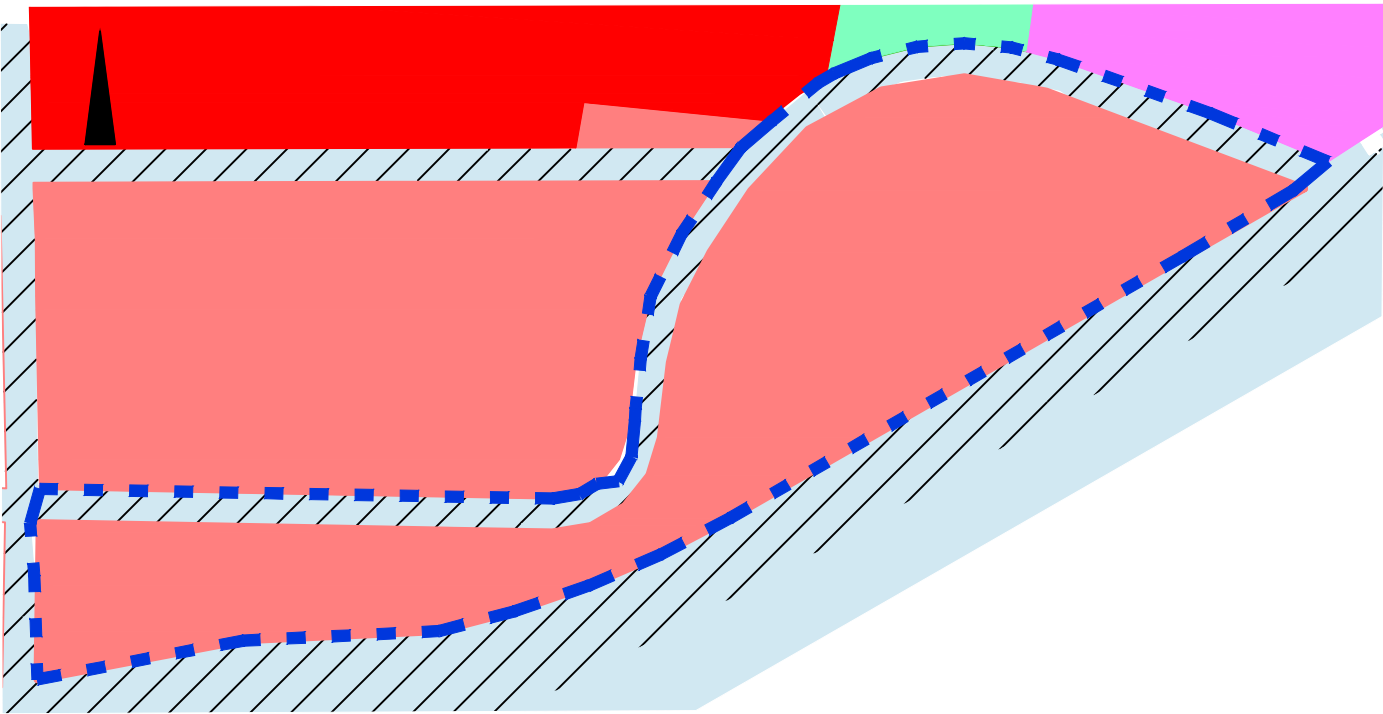

ФРАГМЕНТ КАРТЫ ГРАДОСТРОИТЕЛЬНОГО ЗОНИРОВАНИЯ. ГРАНИЦЫ
ТЕРРИТОРИАЛЬНЫХ ЗОН ПРАВИЛ ЗЕМЛЕПОЛЬЗОВАНИЯ И ЗАСТРОЙКИ ГОРОДА
СМОЛЕНСКА

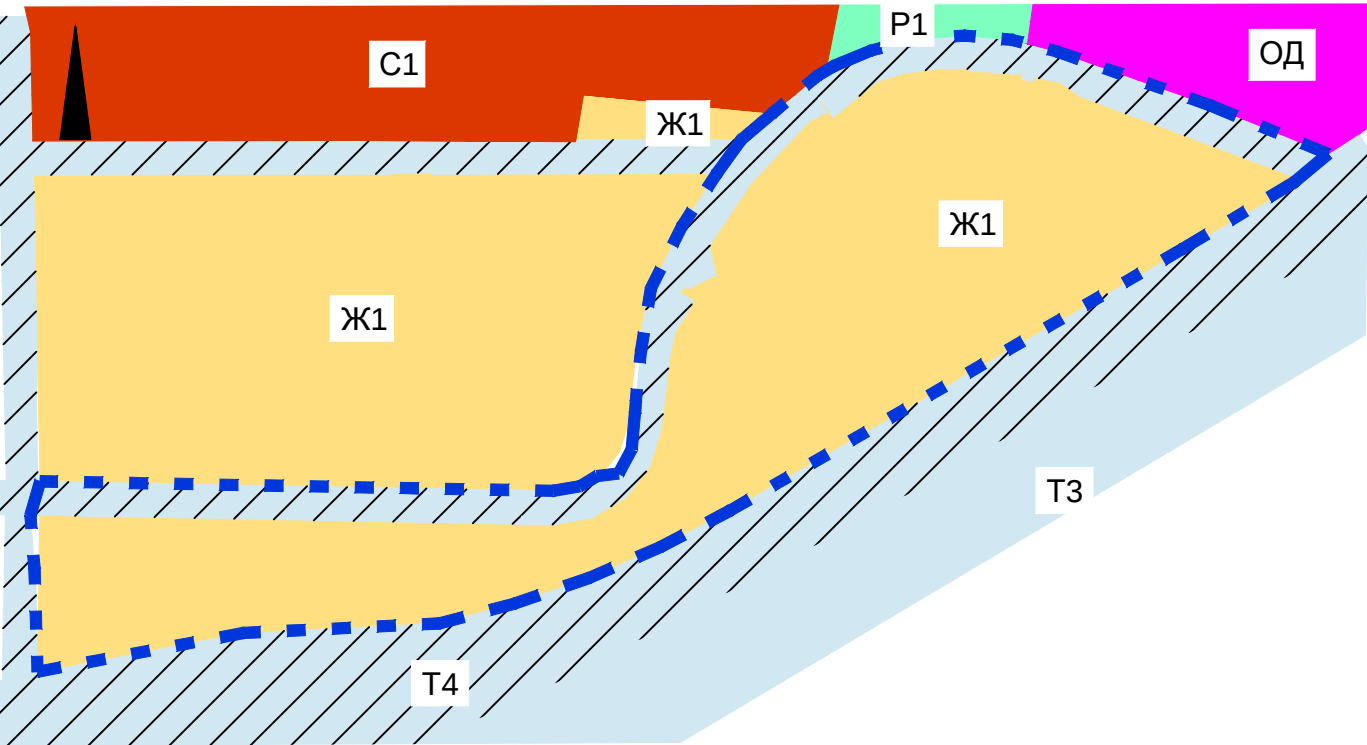

СИТУАЦИОННЫЙ ПЛАН

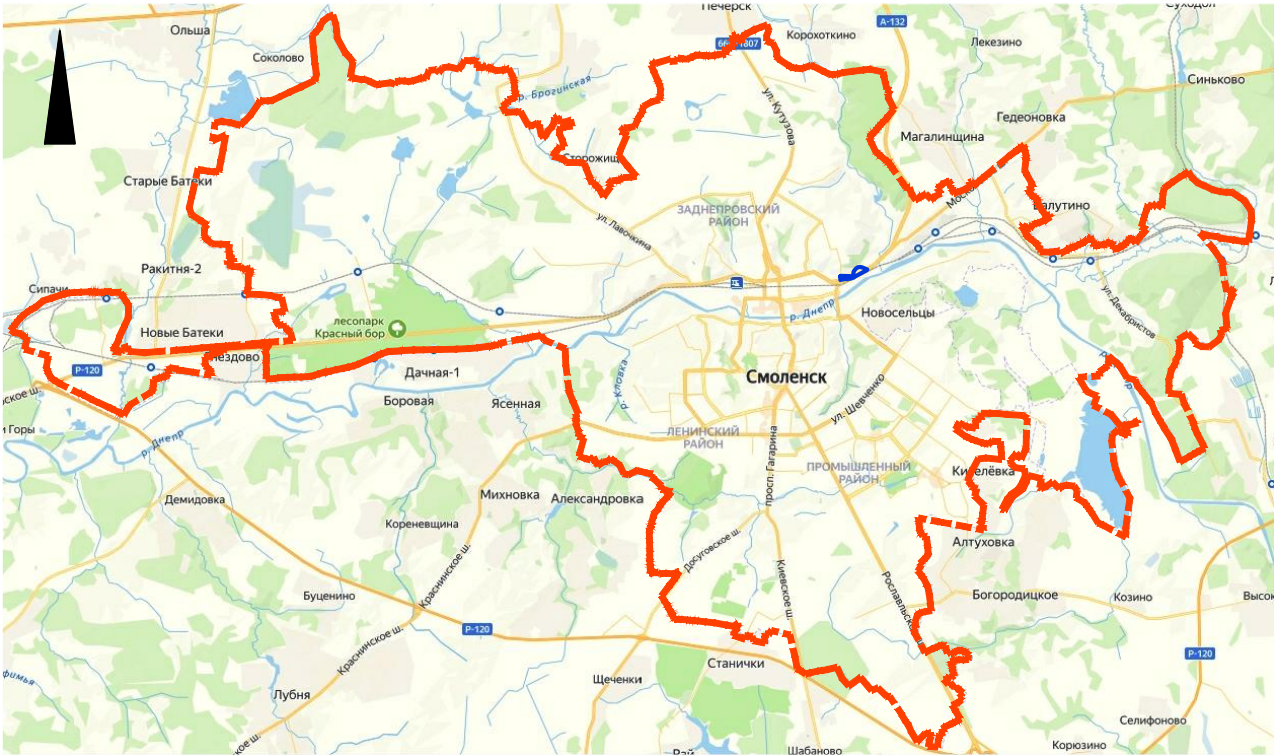

УСЛОВНЫЕ ОБОЗНАЧЕНИЯ

- граница города Смоленска
- границы территории проекта планировки

Условные обозначения фрагмента Карты функциональных зон города Смоленска
генерального плана города Смоленска

- жилая зона
- зона рекреационного назначения
- зона специального назначения
- общественно-деловая зона
- зона транспортной инфраструктуры
- планируемая зона транспортной инфраструктуры

Условные обозначения фрагмента Карты градостроительного зонирования.
Границы территориальных зон Правил землепользования и застройки города Смоленска

- Ж1 - зона застройки индивидуальными жилыми домами и жилыми домами блокированного типа
- P1 - зона рекреационно-природных территорий
- C1 - зона размещения объектов специального назначения
- T3 - зона объектов железнодорожного транспорта
- T4 - зона размещения улично-дорожной сети города Смоленска
- ОД - зона размещения объектов общественно-делового назначения

						ППТ-МО-ГЧ-1		
						Проект планировки и проект межевания территории в городе Смоленске в границах Московского шоссе - улицы Средняя Слобода-Садки - 5-го переулка Слобода-Садки		
Изм.	Кол. уч.	Лист	№ док.	Подп.	Дата	Материалы по обоснованию проекта планировки территории	Стадия	Лист
Разработал							ДПТ	Листов
ГАП		Затула				Фрагмент карты планировочной структуры территорий городского округа с отображением границ элементов планировочной структуры		1
								5
						ООО "АРХИТЕКТУРНОЕ БЮРО "ПРОСТРАНСТВО"		