


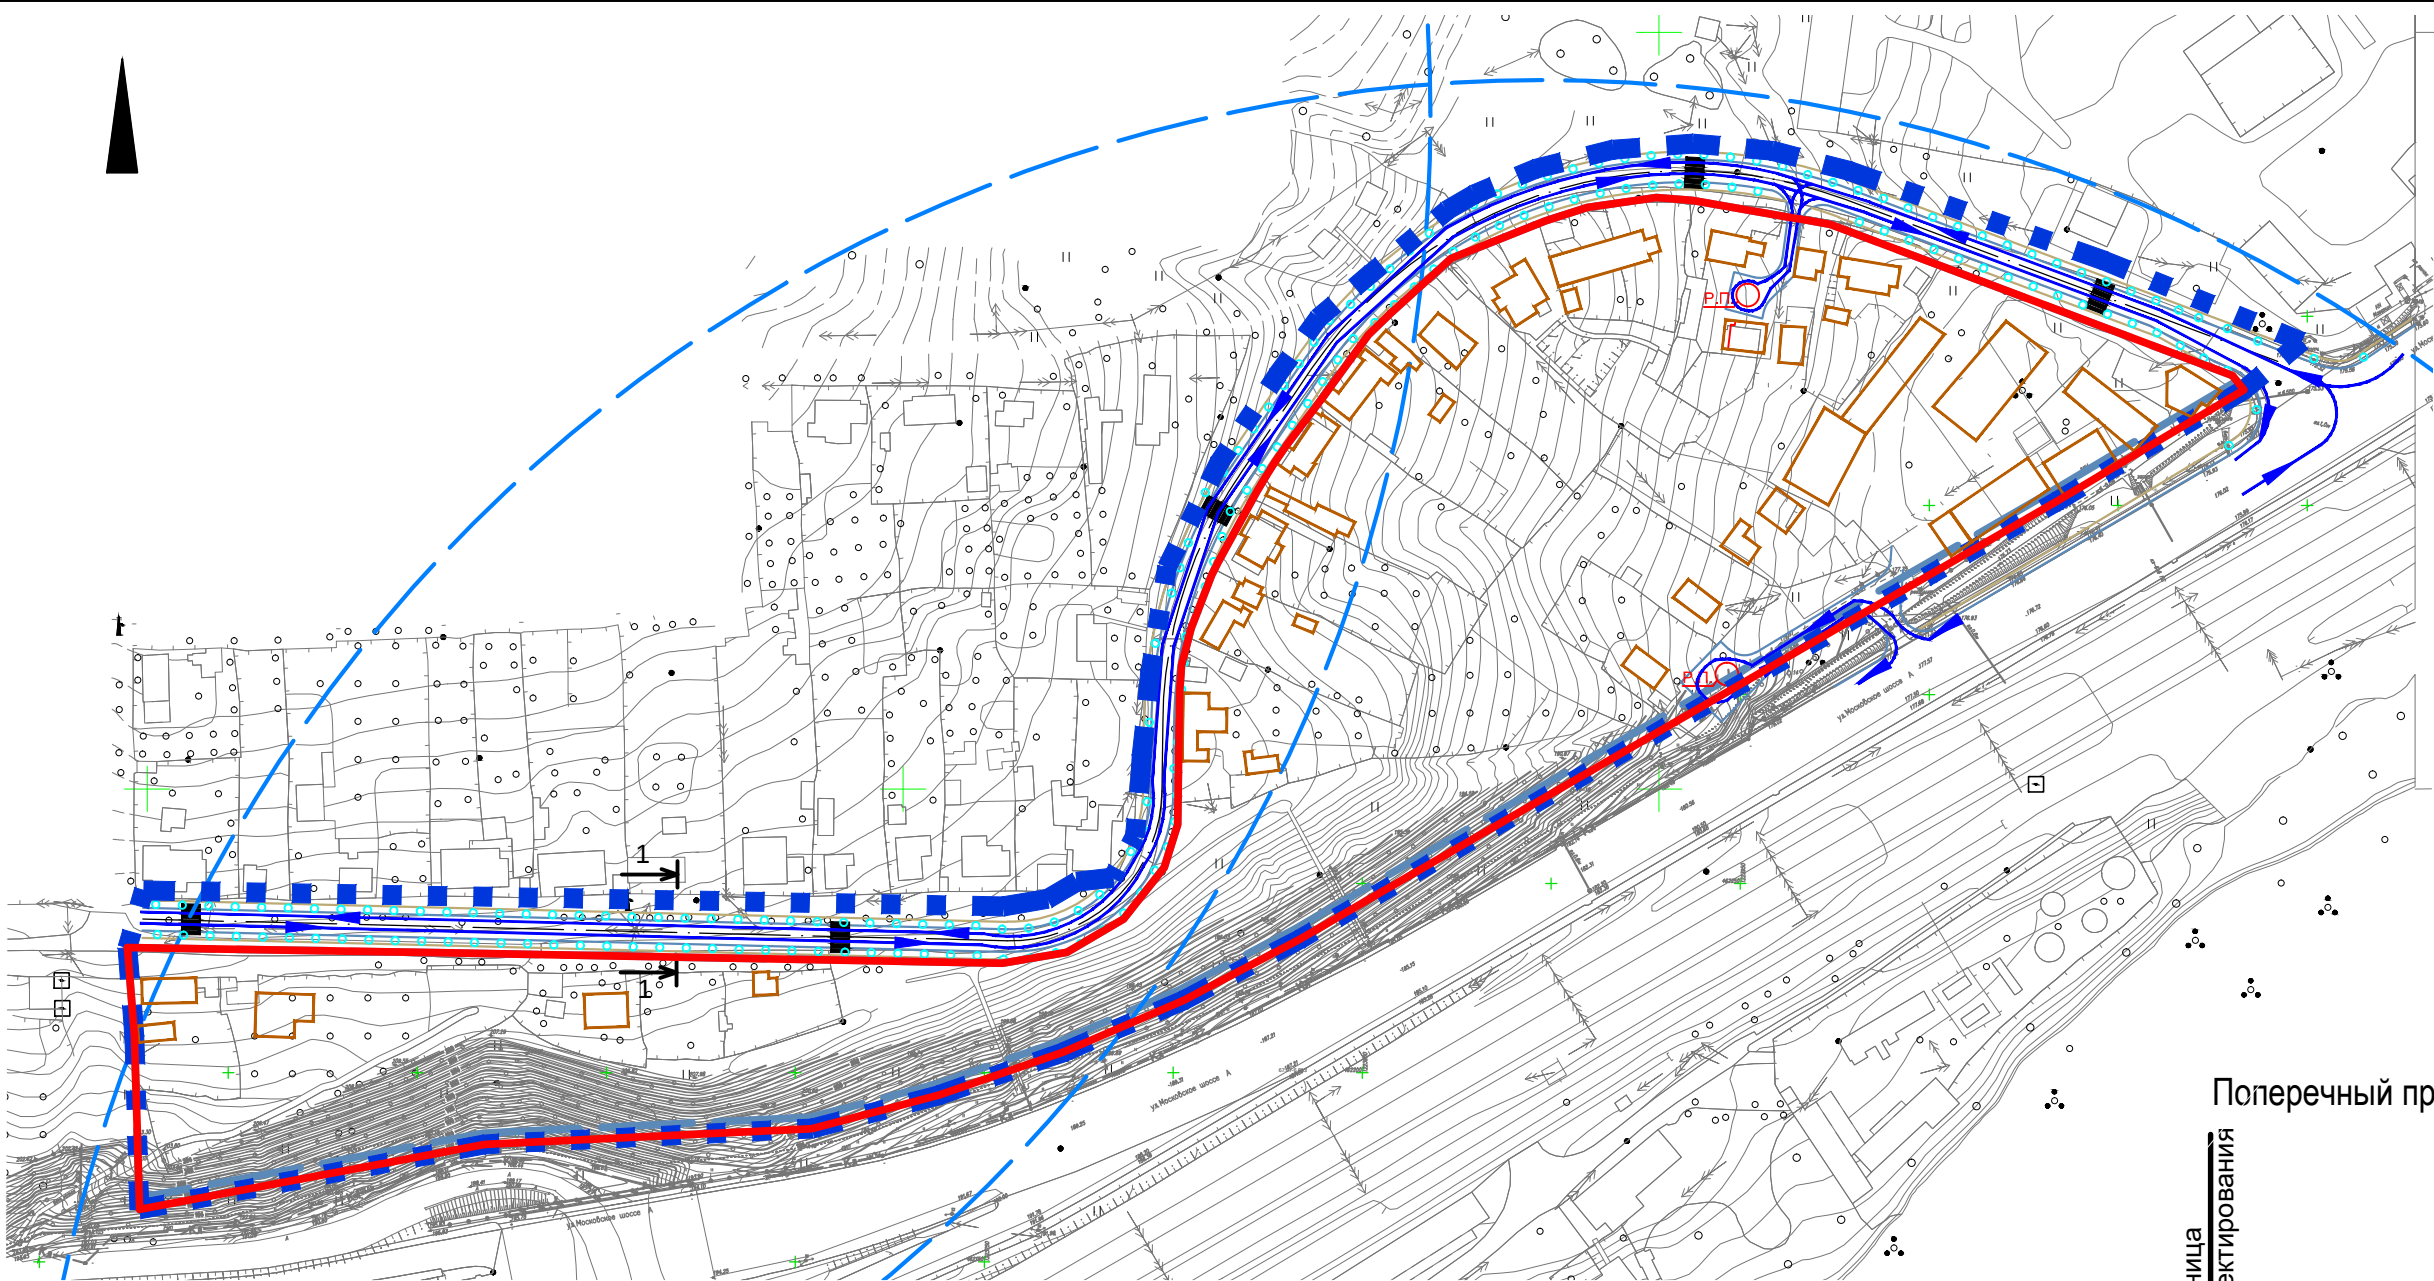


УСЛОВНЫЕ ОБОЗНАЧЕНИЯ

- границы территории проекта планировки
- красная линия
- направление движения транспорта
- проезжая часть
- наземные пешеходные переходы
- движение пешеходных потоков в уровне земли
- существующие и строящиеся объекты капитального строительства
- радиусы пешеходной доступности остановочных пунктов автобуса
- ← место построения поперечного профиля
- проезжая часть
- тротуары
- Р.П. ○ разворотная площадка

Примечание:
1. Система координат МСК-67, система высот Балтийская.

40 0 40 80 120 160

Поперечный профиль 1

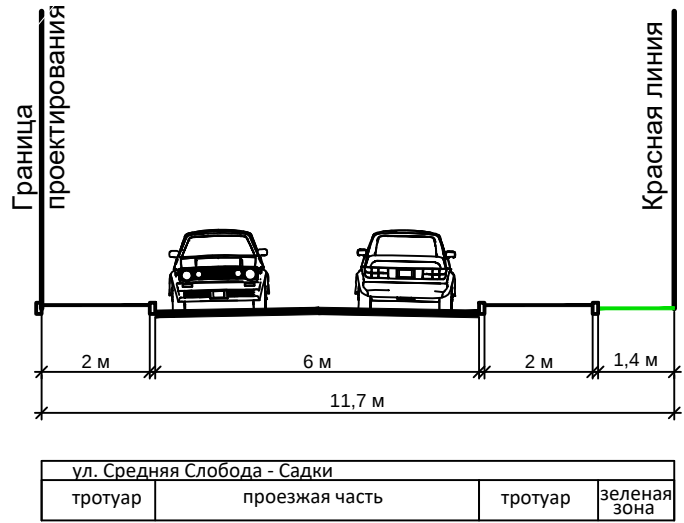

						ППТ-МО-ГЧ-2			
						Проект планировки и проект межевания территории в городе Смоленске в границах Московского шоссе - улицы Средняя Слобода-Садки - 5-го переуллка Слобода-Садки			
Изм.	Кол. уч.	Лист	№ док.	Подп.	Дата	Материалы по обоснованию проекта планировки территории	Стадия	Лист	Листов
Разработал		Затула					ДПТ	2	5
ГАП		Затула				Схема организации движения транспорта и пешеходов, а также схема организации улично-дорожной сети. М 1:2000		ООО "АРХИТЕКТУРНОЕ БЮРО "ПРОСТРАНСТВО"	