


Согласовано

Инв. № подл.

Подпись и дата

Взам. инв. №

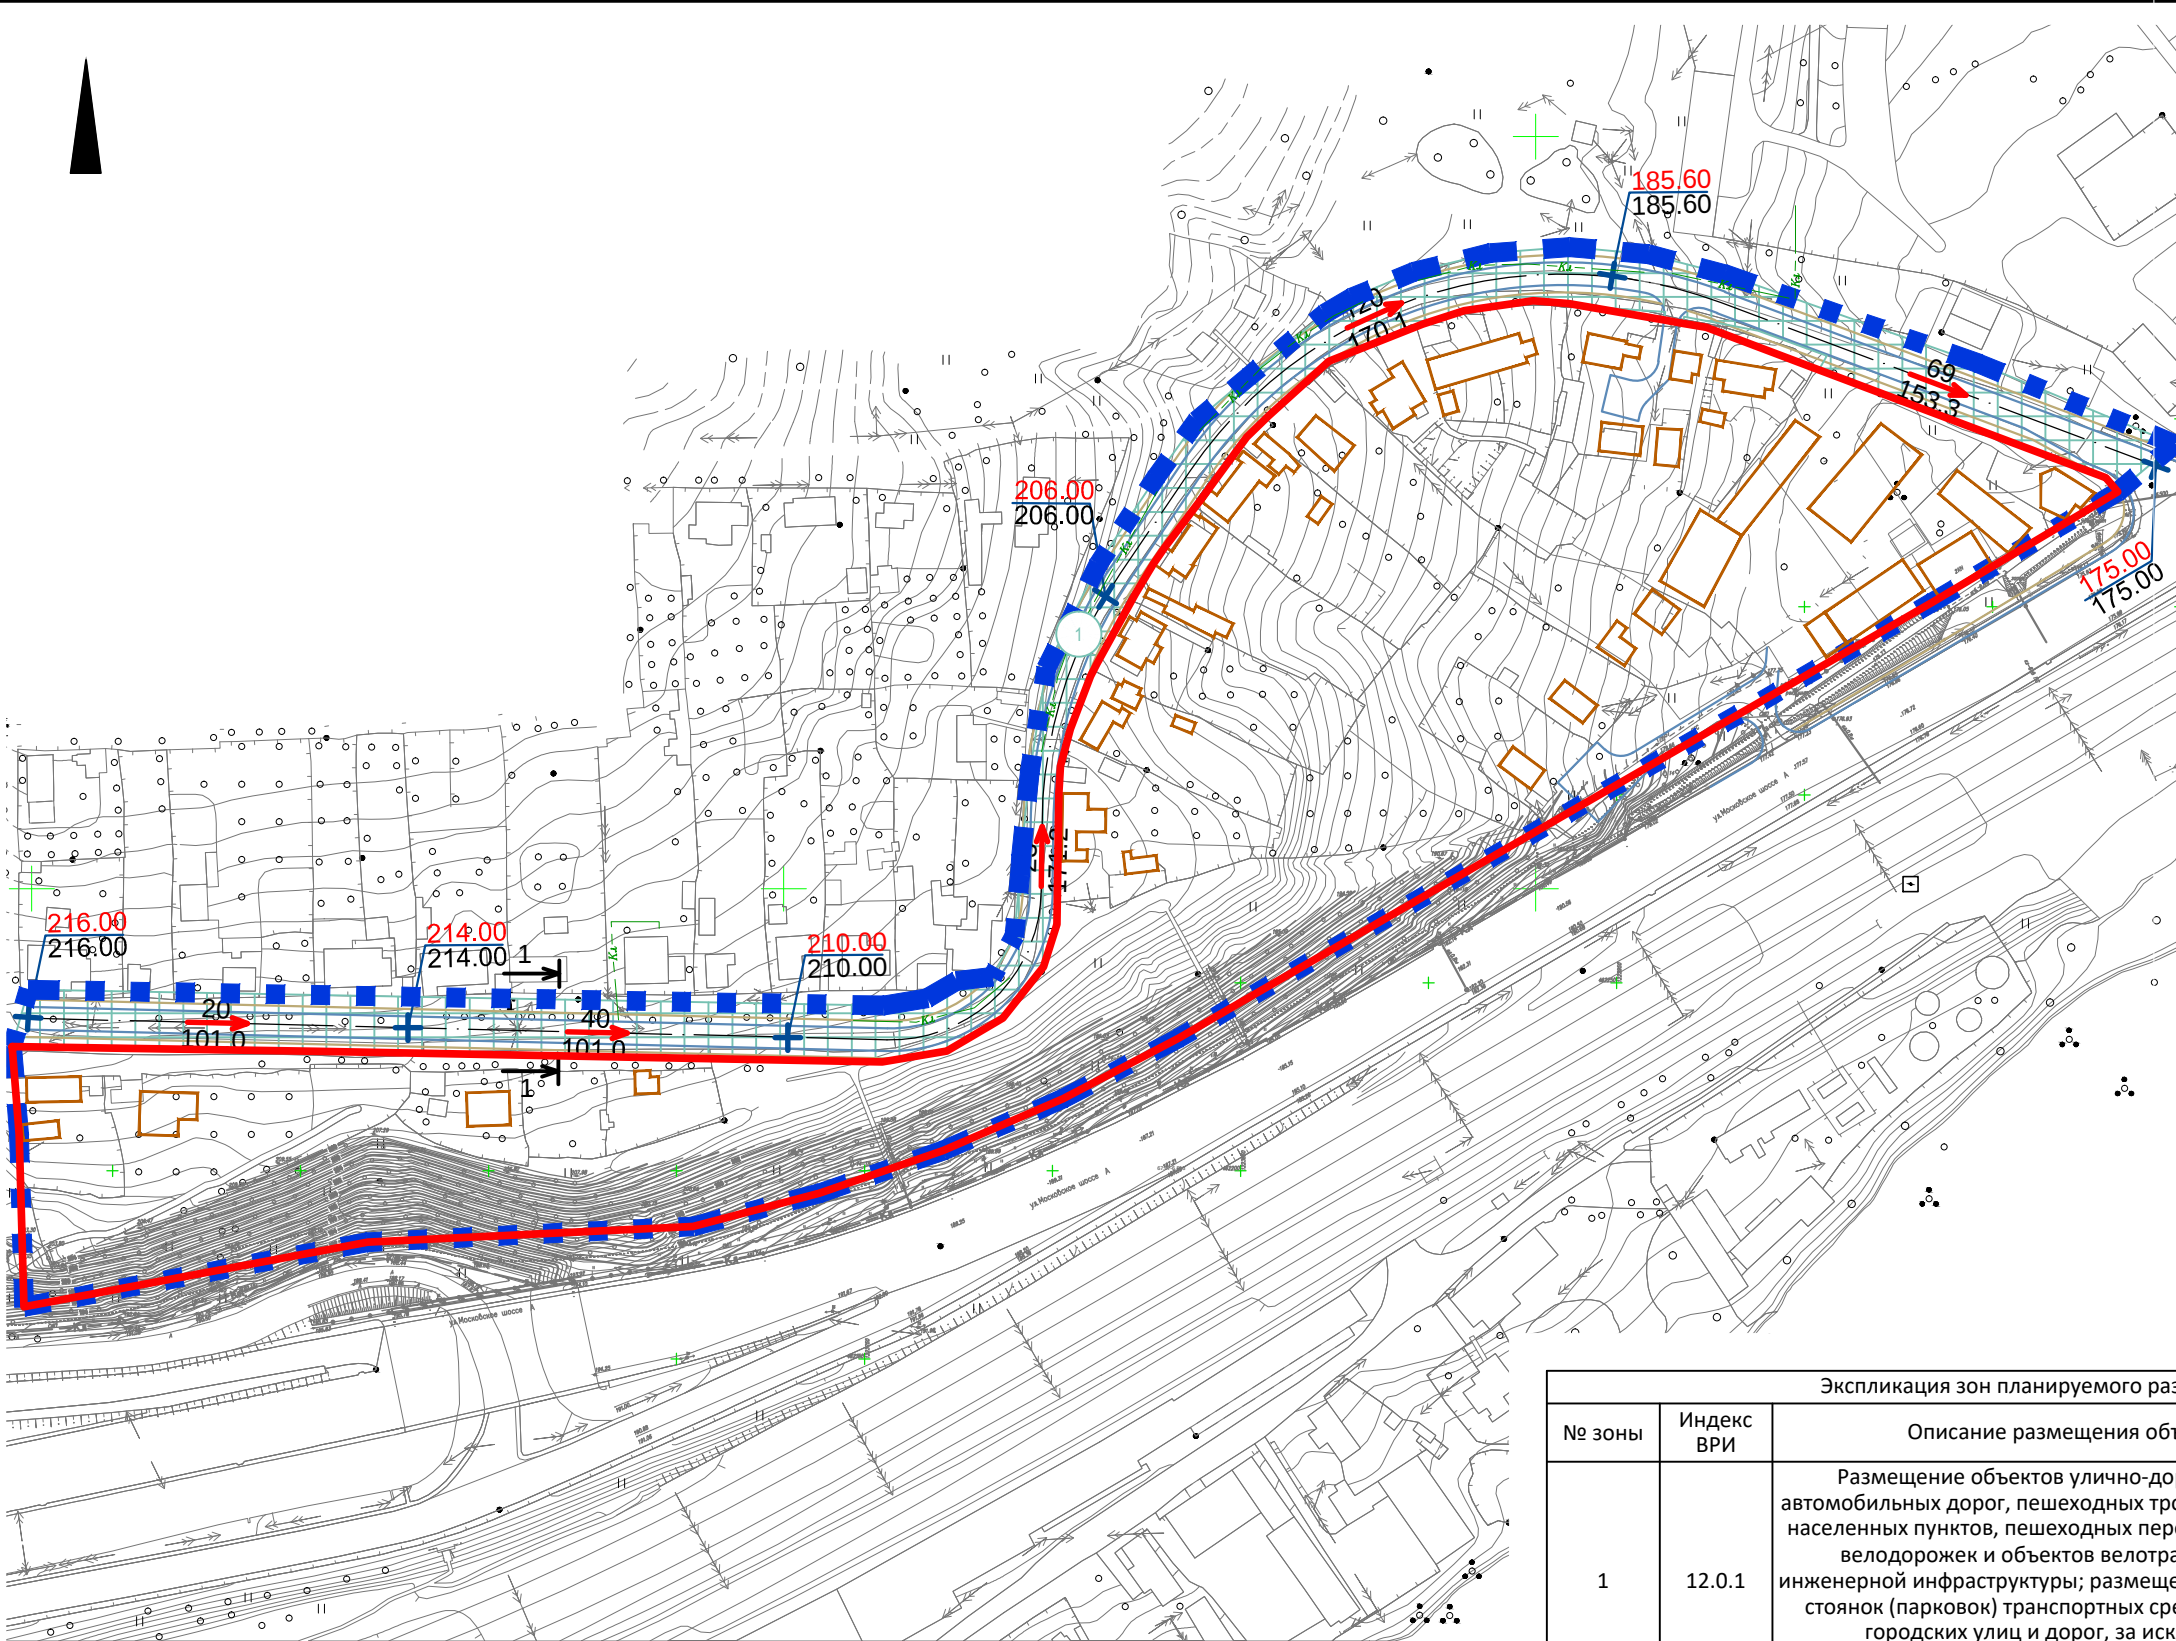

УСЛОВНЫЕ ОБОЗНАЧЕНИЯ

границы населенных пунктов

границы территории проекта планировки

красная линия

22
123.7

уклон, ‰
направление уклона
расстояние, м

183.50
183.50

проектная (красная) отметка
существующая (черная) отметка

ось дороги

дороги

планируемые тротуары

существующие и строящиеся объекты
капитального строительства

1

место построения поперечного профиля

Экспликация зон планируемого размещения объектов капитального строительства					
№ зоны	Индекс ВРИ	Описание размещения объектов	Площадь зоны	Максимальный процент застройки	Максимальная высота застройки
1	12.0.1	Размещение объектов улично-дорожной сети: автомобильных дорог, пешеходных тротуаров в границах населенных пунктов, пешеходных переходов, проездов, велодорожек и объектов велотранспортной и инженерной инфраструктуры; размещение придорожных стоянок (парковок) транспортных средств в границах городских улиц и дорог, за исключением предусмотренных видами разрешенного использования с кодами 2.7.1, 4.9, 7.2.3	9477	не устанавливается	не устанавливается

Изм.

Кол. уч.

Лист

№ док.

Подп.

Дата

Разработал
ГАП

Затула
Затула

ППТ-МО-ГЧ-5

Проект планировки и проект межевания территории в городе Смоленске в границах Московского шоссе - улицы Средняя Слобода-Садки - 5-го переулка Слобода-Садки

Материалы по обоснованию проекта планировки территории

Схема вертикальной планировки территории, инженерной подготовки и инженерной защиты территории. М 1:1000

Стадия

Лист

Листов

ДПТ

5

5

ООО "АРХИТЕКТУРНОЕ БЮРО "ПРОСТРАНСТВО"

Формат