


Согласовано

Взам. инв. №

Подпись и дата

Инв. № подл.

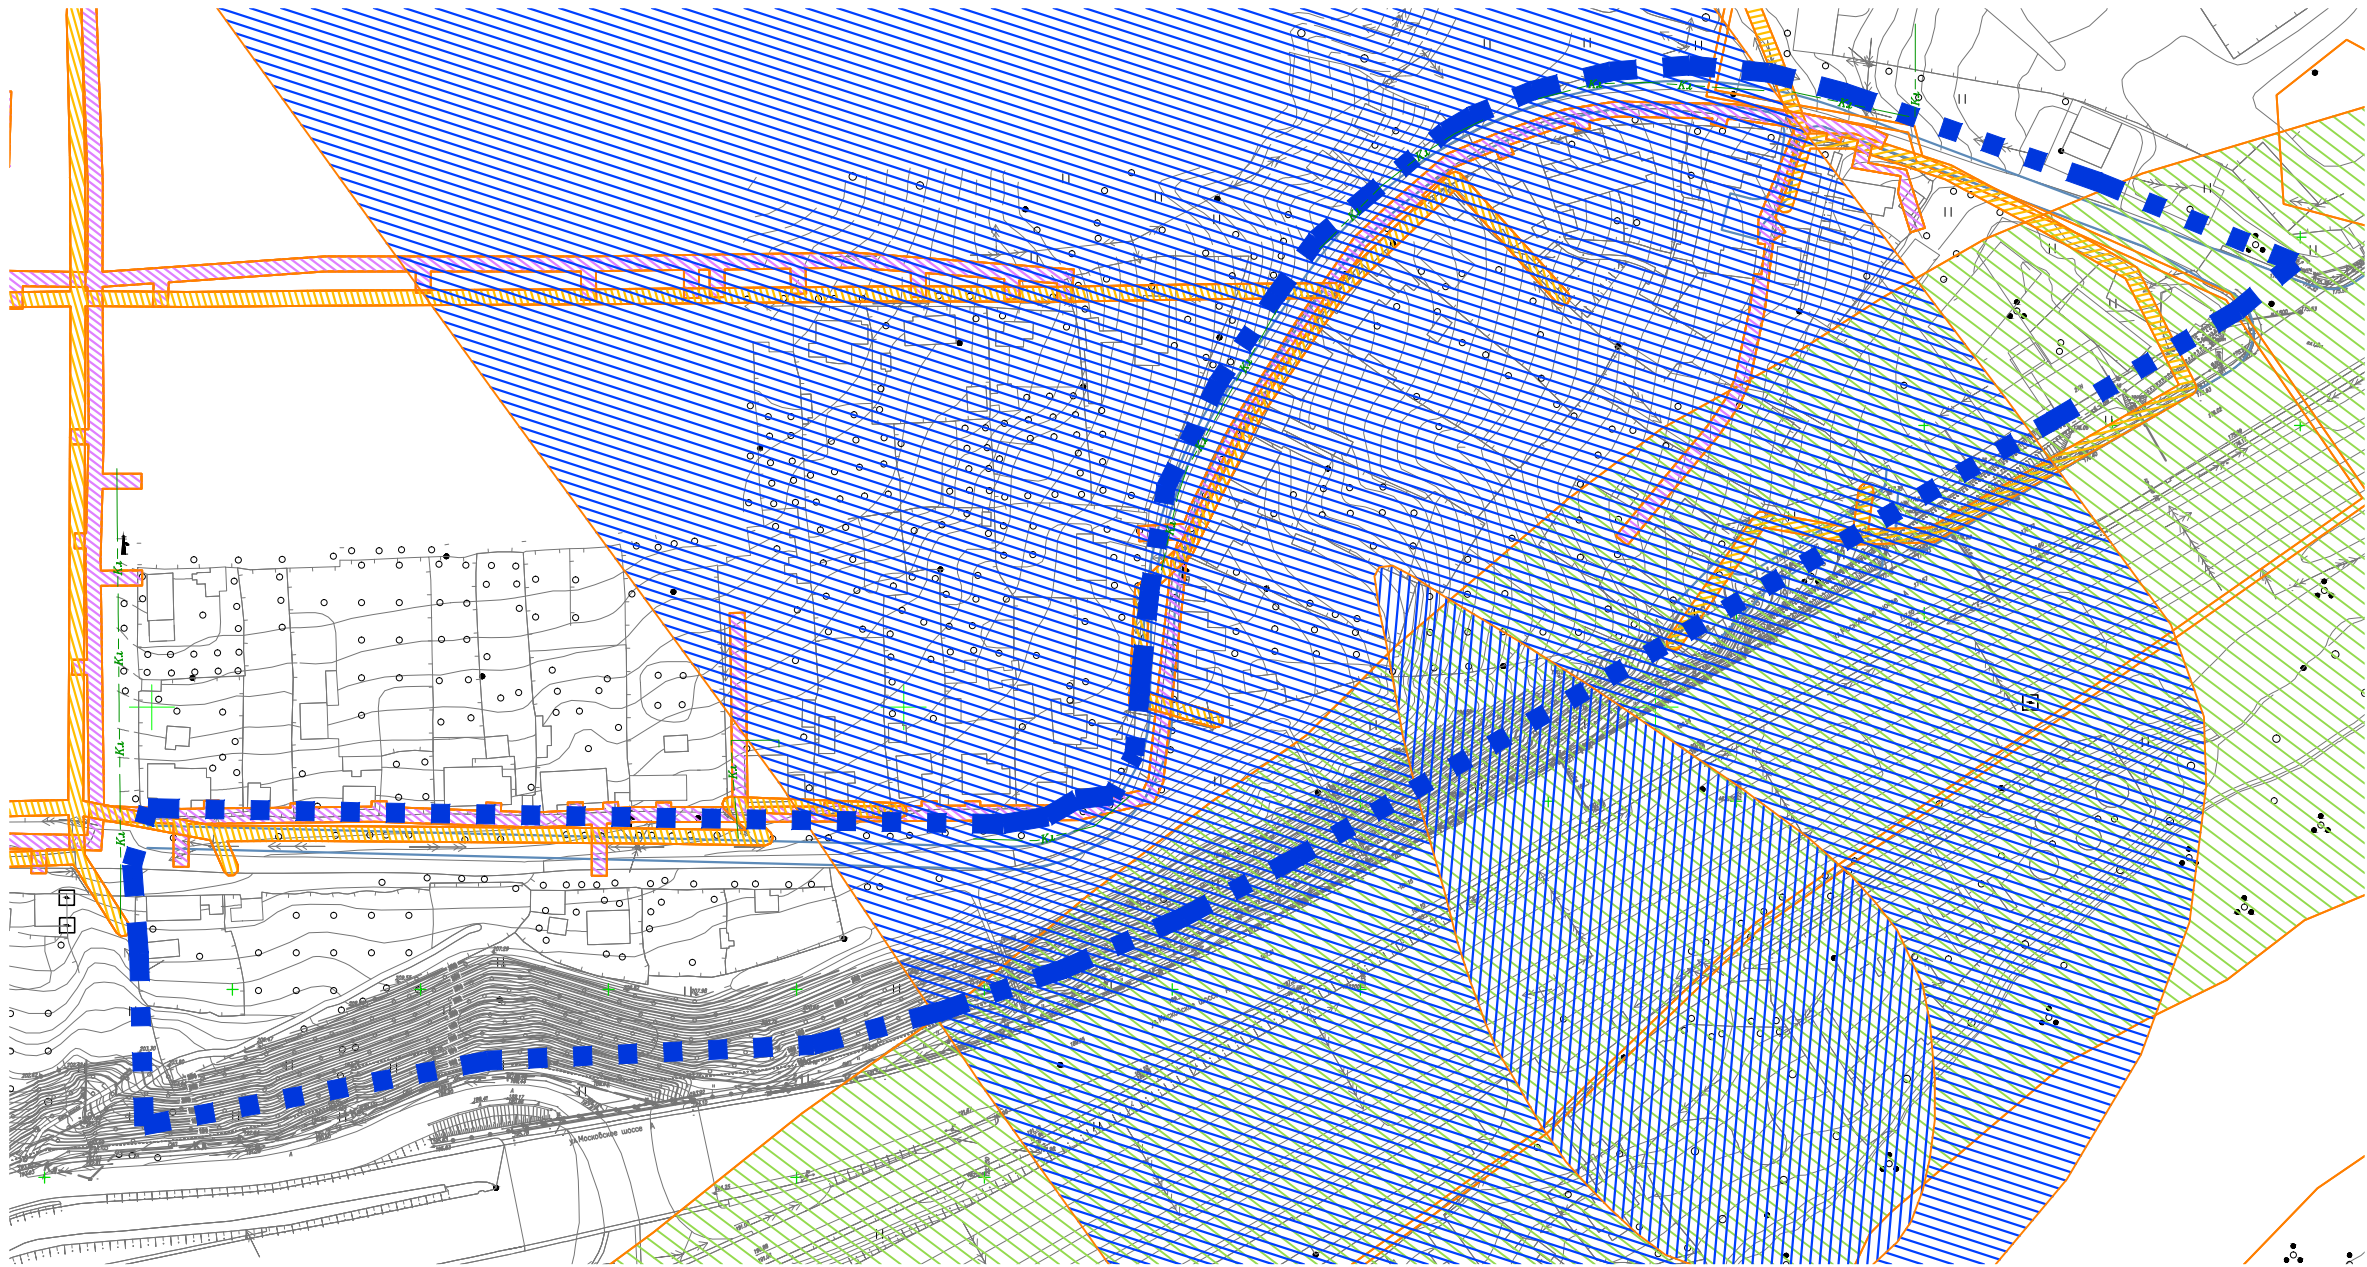

УСЛОВНЫЕ ОБОЗНАЧЕНИЯ

- ■ ■ ■ границы территории проекта планировки
- Зоны с особыми условиями использования территории в соответствии с данными ЕГРН
 - охранная зона объектов электросетевого хозяйства (реестровые номера: 67:27-6.3173, 67:27-6.6151, 67:27-6.618)
 - охранная зона производственно-технический комплекса газификации (реестровый номер: 67:27-6.4814)
 - водоохранная зона бассейна р. Днепр (реестровый номер: 67:00-6.709)
 - зона санитарной охраны источников питьевого и хозяйственно-бытового водоснабжения (второй пояс ЗСО водозаборного участка скважины №1 железнодорожной станции Смоленск-Центральный ОАО РЖД на территории Смоленского направления в г. Смоленске на ул. Ново-Московская, реестровый номер: 67:27-6.6766; третий пояс ЗСО водозаборного участка скважины №1 железнодорожной станции Смоленск-Центральный ОАО РЖД на территории Смоленского направления в г. Смоленске на ул. Ново-Московская, реестровый номер: 67:27-6.6767)

Примечание:
1. Система координат МСК-67, система высот Балтийская.



						ПМТ-МО-ГЧ-2				
						Проект планировки и проект межевания территории в городе Смоленске в границах Московского шоссе - улицы Средняя Слобода-Садки - 5-го переулка Слобода-Садки				
Изм.	Кол. уч.	Лист	№ док.	Подп.	Дата	Материалы по обоснованию проекта межевания территории		Стадия	Лист	Листов
Разработал		Затула						ДПТ	2	2
ГАП		Затула				Схема границ зон с особыми условиями использования территории. М 1:2000		 ООО "АРХИТЕКТУРНОЕ БЮРО "ПРОСТРАНСТВО"		