

Согласовано

Взам. инв. №

Подпись и дата

Инв. № подл.

УСЛОВНЫЕ ОБОЗНАЧЕНИЯ

■ ■ ■ границы территории проекта планировки

Действующие линии градостроительного регулирования

— красная линия

Предлагаемые к установлению линии градостроительного регулирования

— красная линия

— дороги

— планируемые тротуары

— существующие объекты капитального строительства


- - - объекты капитального строительства, планируемые к сносу

— существующие элементы планировочной структуры

ВЕДОМОСТЬ КООРДИНАТ ПОВОРОТНЫХ ТОЧЕК КРАСНЫХ ЛИНИЙ				
Номер точки	Наименование		Меры линий,м	Дир. углы
	X	Y		
1	462433.45	1220381.80	7.80	253° 39' 19"
2	462431.26	1220374.31	56.96	253° 38' 50"
3	462415.22	1220319.66	55.00	253° 39' 18"
4	462399.74	1220266.88	3.09	253° 39' 5"
5	462398.87	1220263.91	36.55	253° 39' 5"
6	462388.58	1220228.84	64.61	253° 38' 49"
7	462370.39	1220166.84	31.39	196° 43' 13"
8	462340.33	1220157.81	61.15	190° 43' 38"
9	462280.25	1220146.43	0.76	190° 41' 34"
10	462279.50	1220146.29	32.58	190° 43' 41"
11	462247.48	1220140.22	4.21	190° 43' 39"
12	462243.35	1220139.44	308.02	51° 53' 24"
Номер точки	Наименование		Меры линий,м	Дир. углы
	X	Y		
13	462078.50	1220262.34	139.90	90° 28' 47"
14	462077.33	1220402.24	115.06	90° 28' 41"
15	462076.37	1220517.30	186.39	351° 41' 46"
16	462260.81	1220490.38	15.33	354° 41' 1"
17	462276.07	1220488.96	9.31	0° 37' 16"
18	462285.38	1220489.06	6.01	0° 39' 31"
19	462291.39	1220489.13	1.87	6° 26' 30"
20	462293.25	1220489.34	13.45	6° 37' 4"
21	462306.61	1220490.89	15.33	12° 32' 57"
22	462321.57	1220494.22	91.82	15° 31' 11"
23	462410.04	1220518.79	419.15	217° 43' 19"

Примечание:

1. Система координат МСК-67, система высот Балтийская.

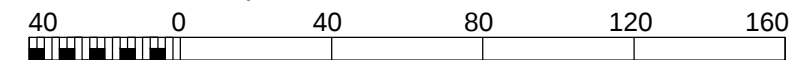

						ППТ-ОЧ-ГЧ-1					
						Проект планировки и проект межевания территории в городе Смоленске в границах Витебского шоссе - улицы Лавочкина - Мало-Мопровского переулка - 1-го Толстовского переулка - по границе территориальной зоны Ж1 - улицы Ударников					
Изм.	Кол. уч.	Лист	№ док.	Подп.	Дата	Основная (утверждаемая) часть проекта планировки территории			Стадия	Лист	Листов
Разработал		Грекова							ДПТ	1	2
ГАП		Затула				Чертеж красных линий. Чертеж границ существующих и планируемых элементов планировочной структуры. М 1:2000			 ООО "АРХИТЕКТУРНОЕ БЮРО "ПРОСТРАНСТВО"		

Формат А3