



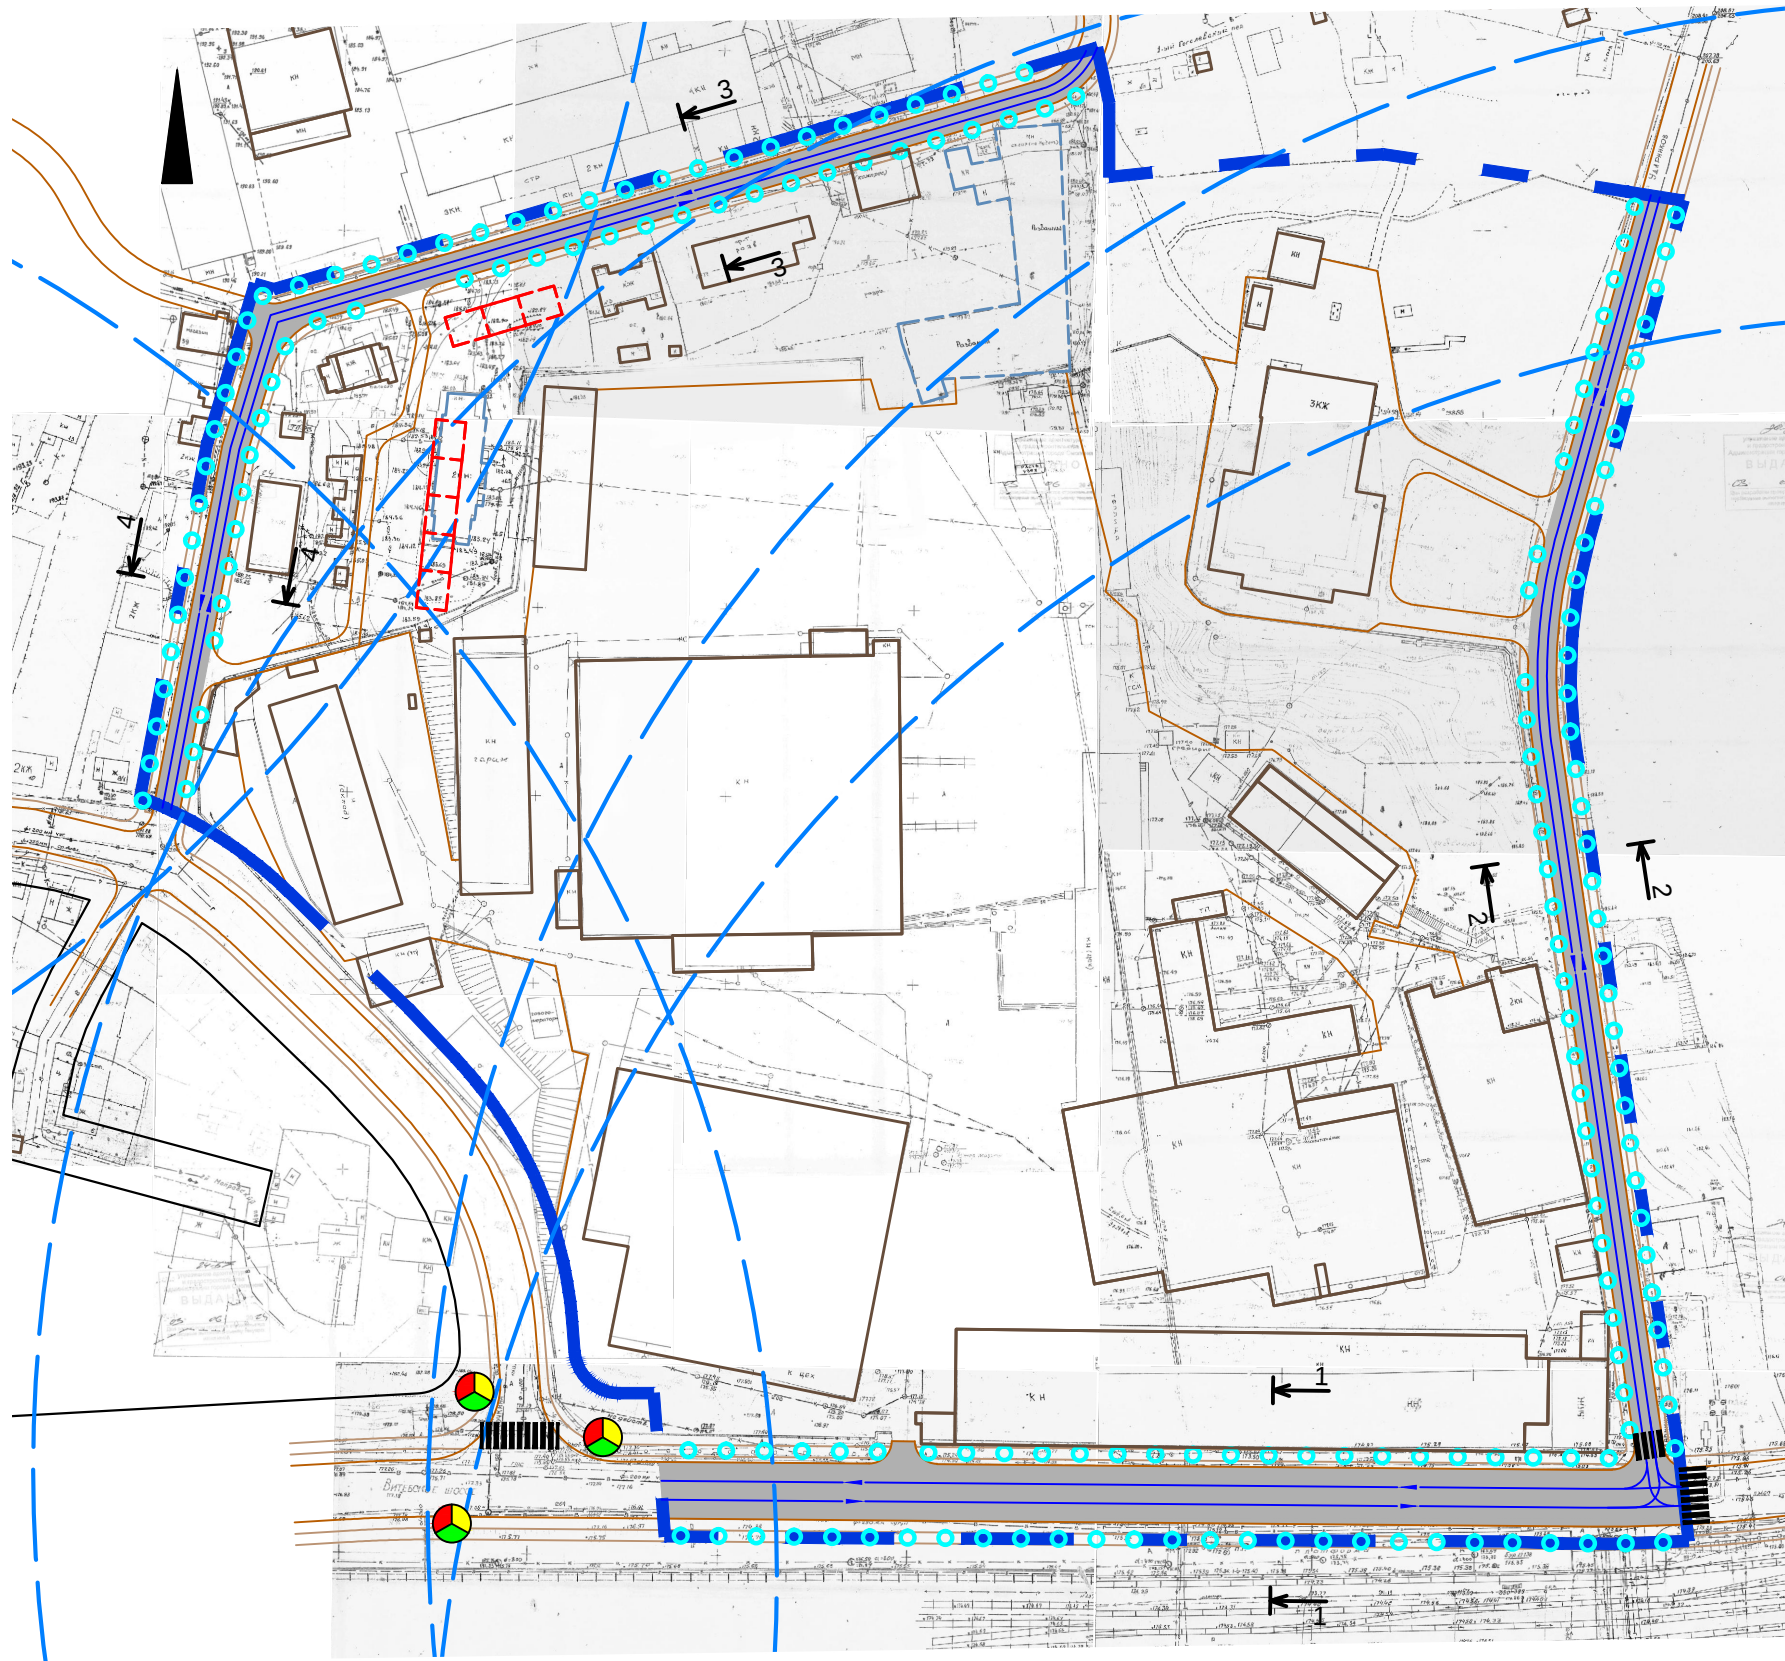


УСЛОВНЫЕ ОБОЗНАЧЕНИЯ


- границы территории проекта планировки
- направление движения транспорта
- проезжая часть
- ○ ○ движение пешеходных потоков в уровне земли
- радиусы пешеходной доступности остановочных пунктов автобуса
- ||||| наземные пешеходные переходы
- дороги
- тротуары
- существующие объекты капитального строительства
- - - объекты капитального строительства, планируемые к сносу
- - - планируемые объекты капитального строительства
- светофорные объекты

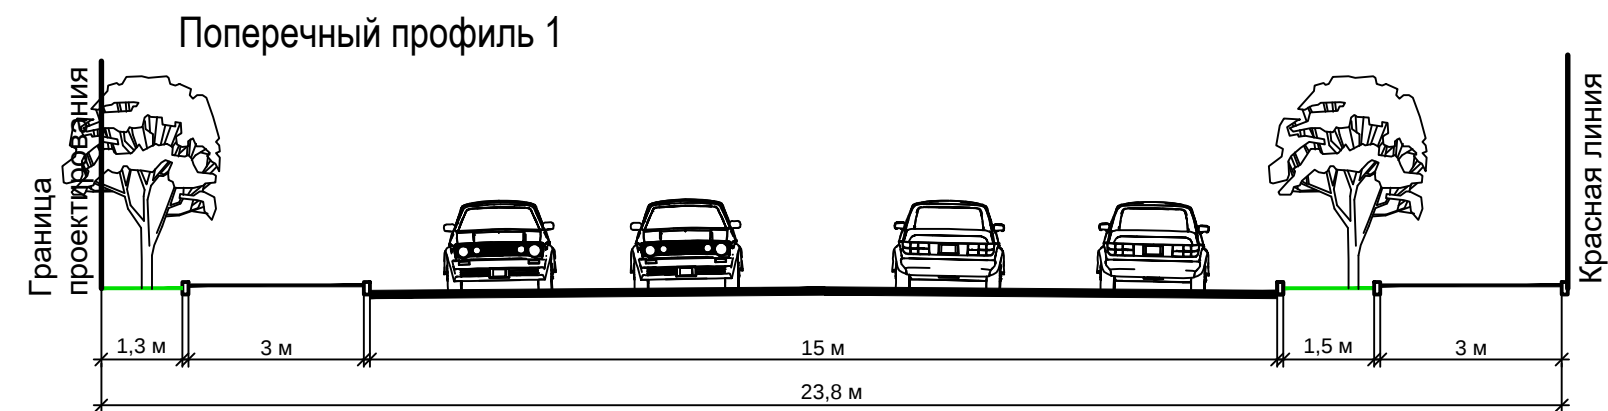


Витебское шоссе						
зеленая зона	тротуар	проезжая часть			зеленая зона	тротуар

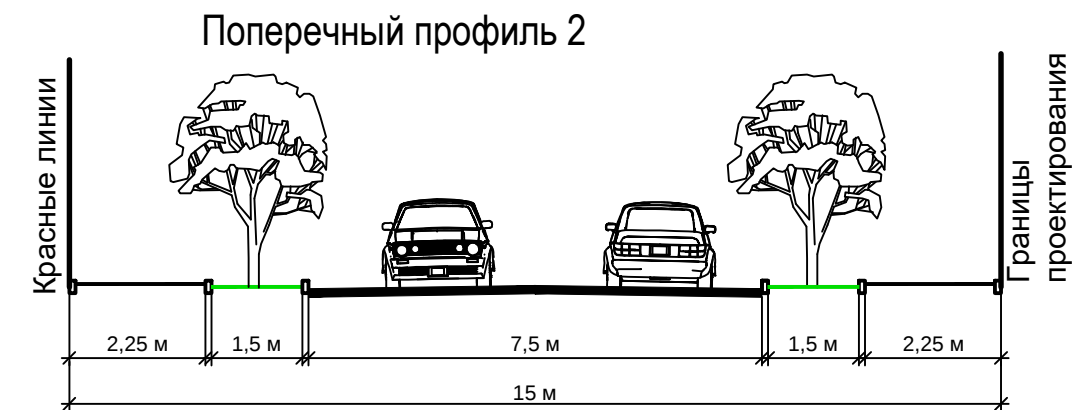

ул. Ударников				
тротуар	зеленая зона	проезжая часть	зеленая зона	тротуар

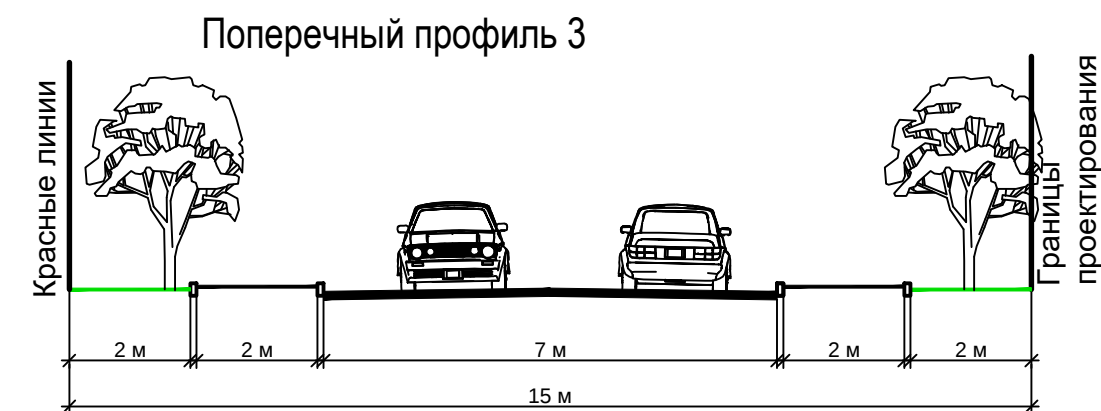

пер. 1-й Толстовский				
зеленая зона	тротуар	проезжая часть	тротуар	зеленая зона

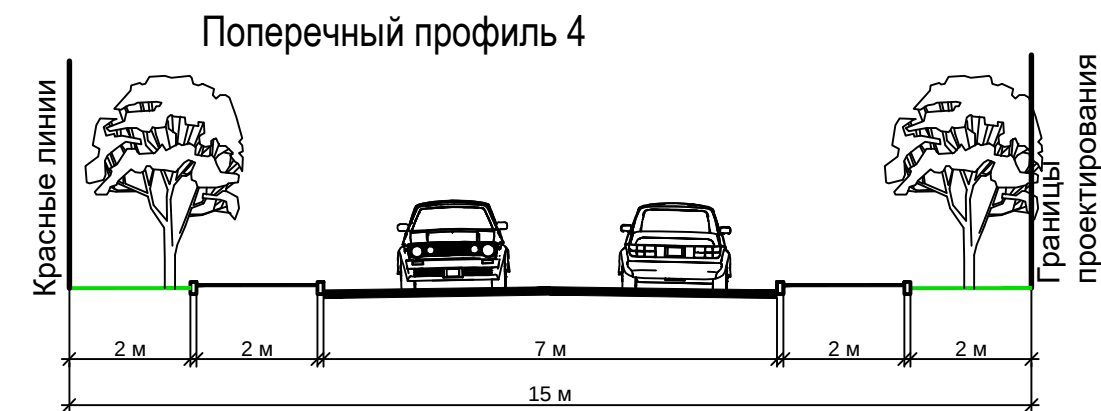

пер. Мало-Мопровский				
зеленая зона	тротуар	проезжая часть	тротуар	зеленая зона

Примечание:

1. Система координат МСК-67, система высот Балтийская.



						ППТ-МО-ГЧ-2			
						Проект планировки и проект межевания территории в городе Смоленске в границах Витебского шоссе - улицы Лавочкина - Мало-Мопровского переулка - 1-го Толстовского переулка - по границе территориальной зоны Ж1 - улицы Ударников			
Изм.	Кол.уч.	Лист	№ док.	Подп.	Дата	Материалы по обоснованию проекта планировки территории	Стадия	Лист	Листов
Разработал		Грекова					ДПТ	2	5
ГАП		Затула				Схема организации движения транспорта и пешеходов. Схема организации улично-дорожной сети. М 1:2000		ООО "АРХИТЕКТУРНОЕ БЮРО "ПРОСТРАНСТВО"	