


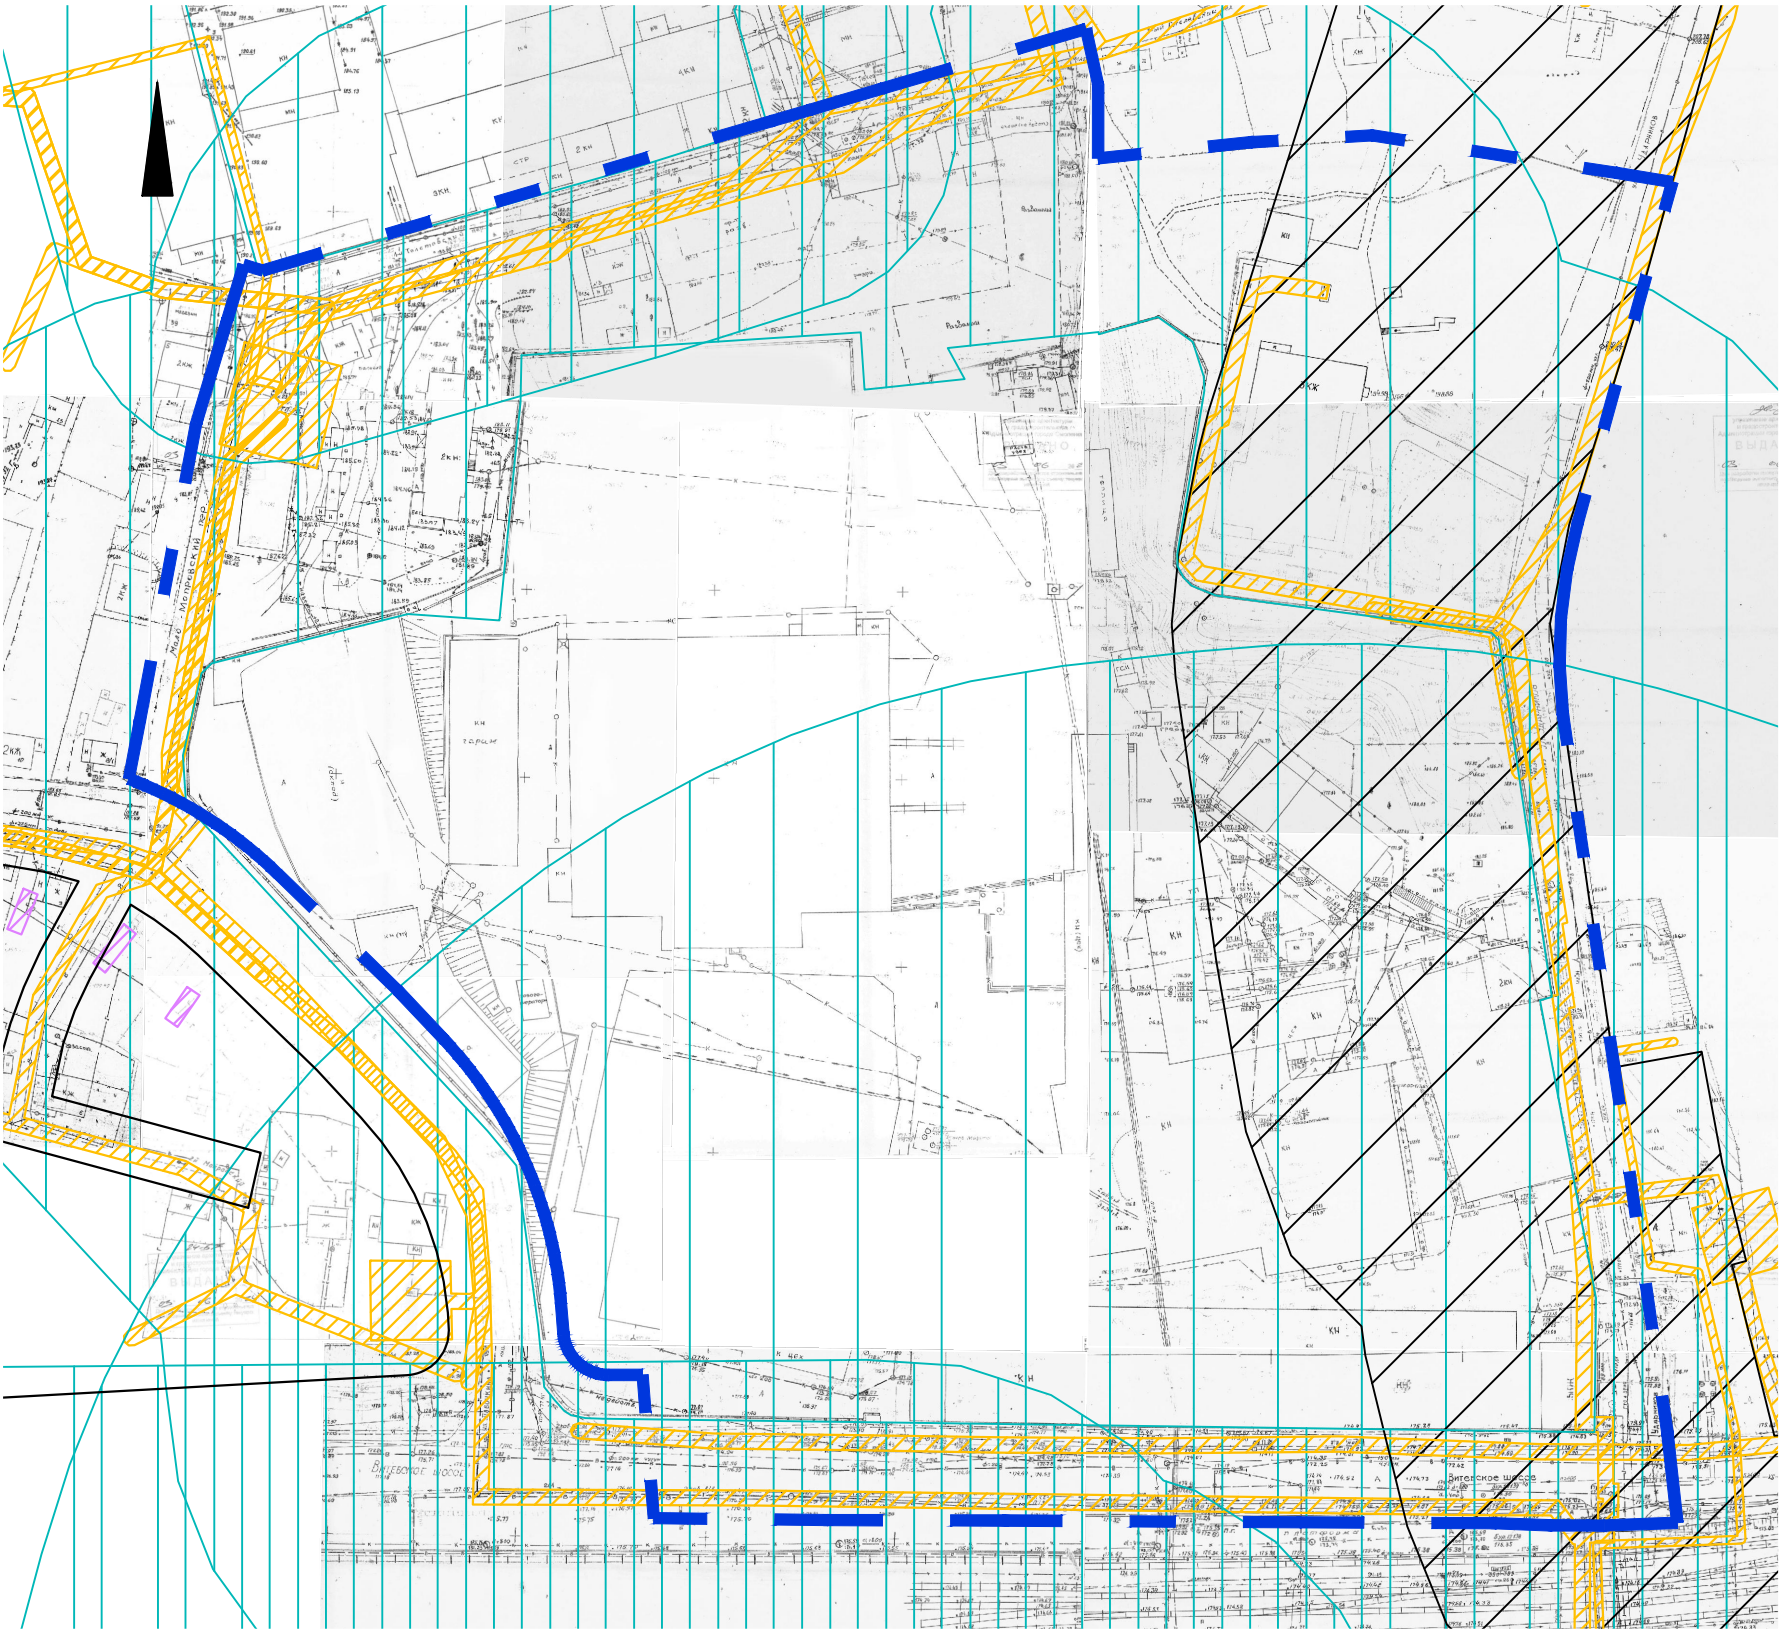

УСЛОВНЫЕ ОБОЗНАЧЕНИЯ

■ ■ ■ границы территории проекта планировки

Зоны с особыми условиями использования территории в соответствии с данными ЕГРН

охранная зона объектов электросетевого хозяйства (реестровые номера: 67:27-6.665, 67:27-6.5582, 67:27-6.1051, 67:27-6.128, 67:27-6.5978, 67:27-6.5941, 67:27-6.2311, 67:27-6.3196)

охранная зона сетей газоснабжения

Зоны с особыми условиями использования территории ориентировочные

санитарно-защитная зона производственных предприятий

санитарно-защитная зона кладбищ

Согласовано

Взам. инв. №

Подпись и дата

Инов. № подл.

Примечание:
1. Система координат МСК-67, система высот Балтийская.



						ППТ-МО-ГЧ-3					
						Проект планировки и проект межевания территории в городе Смоленске в границах Витебского шоссе - улицы Лавочкина - Мало-Мопровского переулка - 1-го Толстовского переулка - по границе территориальной зоны Ж1 - улицы Ударников					
Изм.	Кол. уч.	Лист	№ док.	Подп.	Дата	Материалы по обоснованию проекта планировки территории			Стадия	Лист	Листов
Разработал		Грекова							ДПТ	3	5
ГАП		Затула				Схема границ зон с особыми условиями использования территории. М 1:2000				ООО "АРХИТЕКТУРНОЕ БЮРО "ПРОСТРАНСТВО"	
		</									