


Согласовано

Взам. инв. №

Подпись и дата

Инд. № подл.

Примечание:
1. Система координат МСК-67, система высот Балтийская.

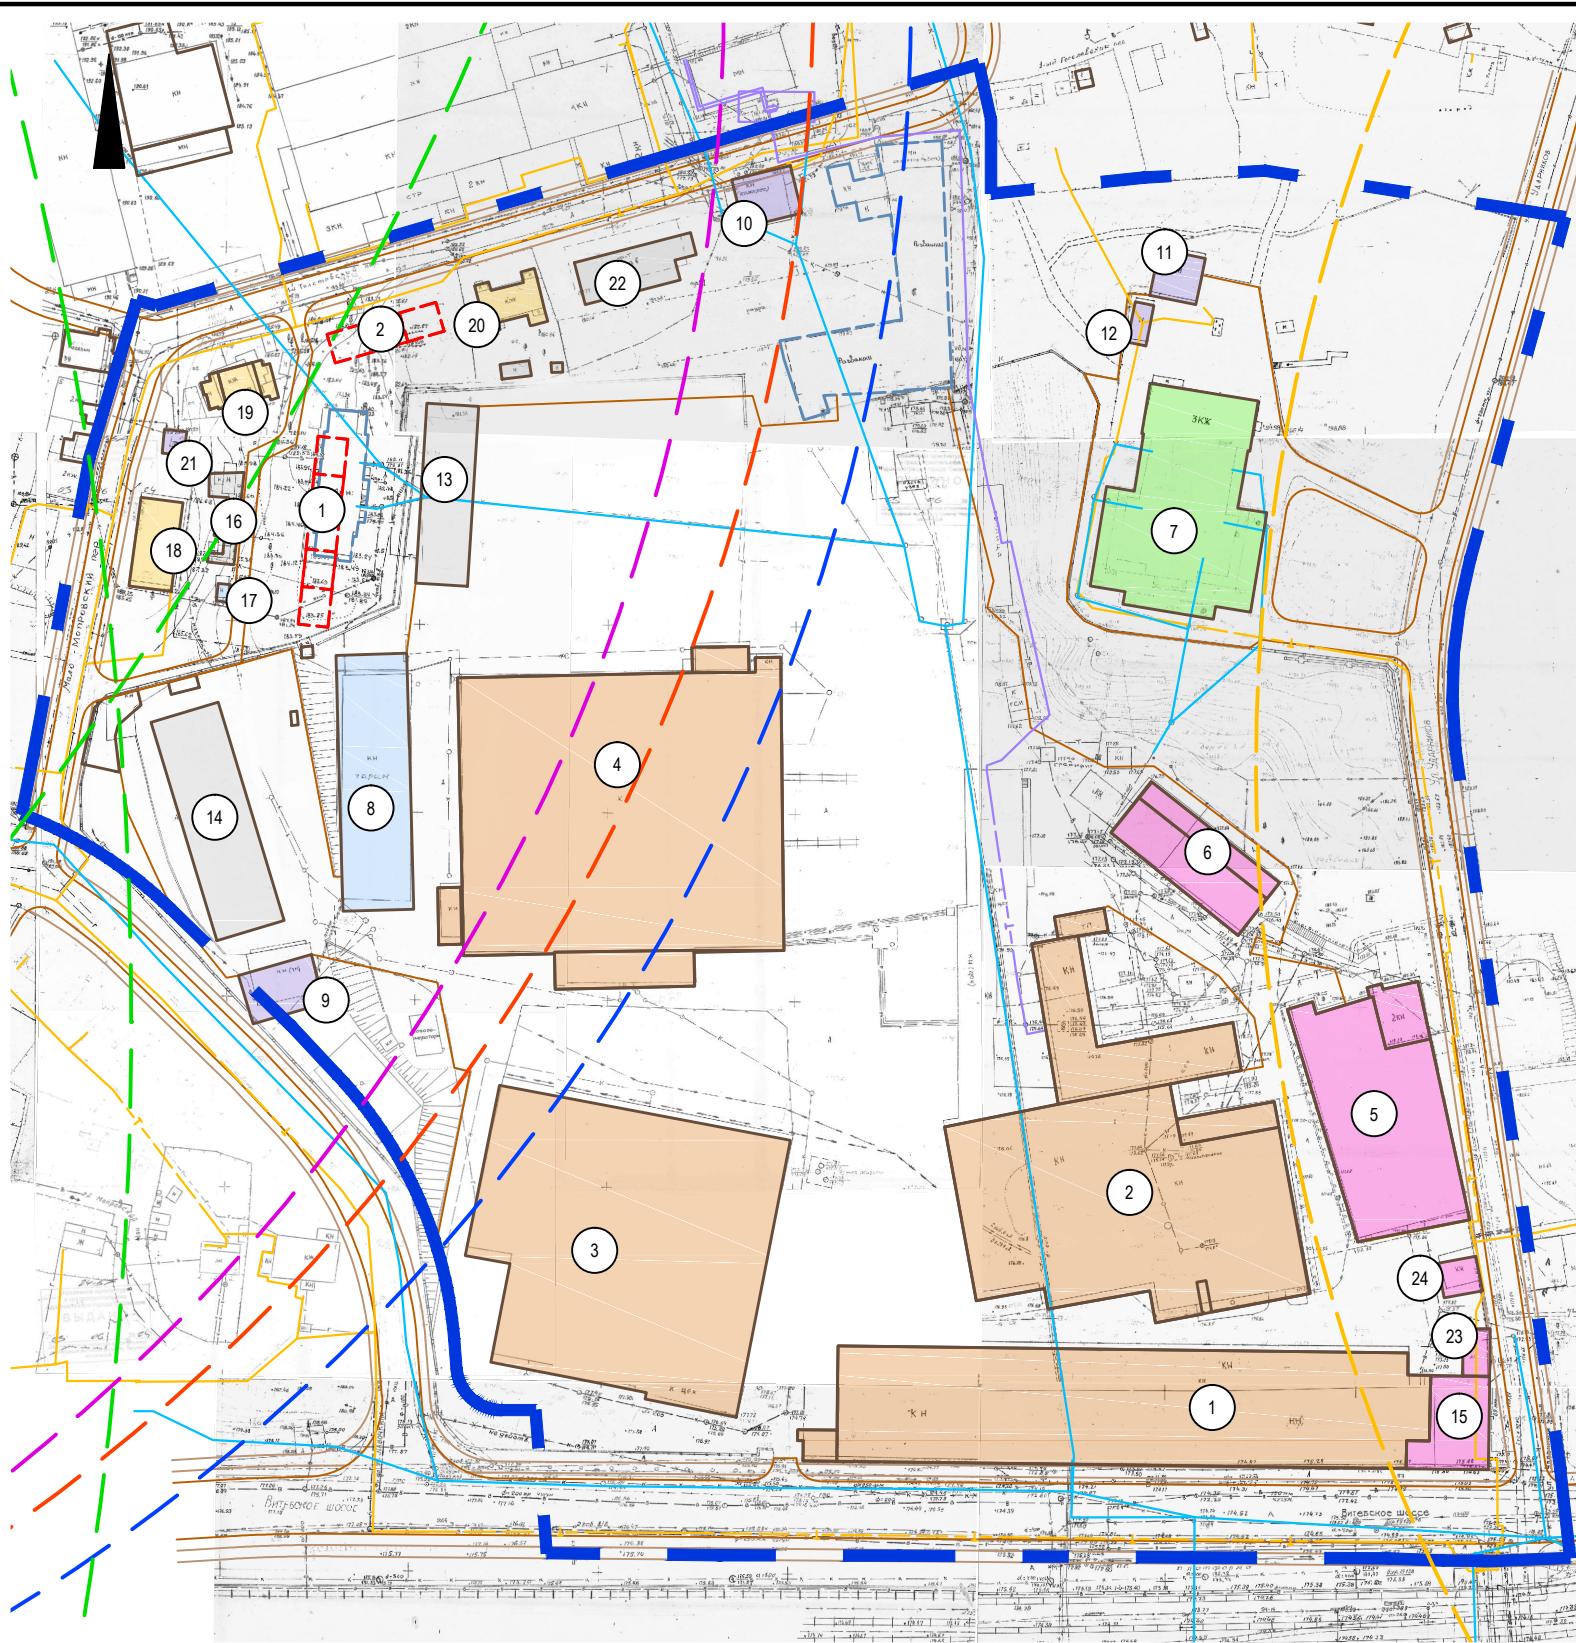

Экспликация существующих объектов капитального строительства

№ п/п	Наименование	Площадь застройки, м.кв	Этажность	Адрес
1	Производственный корпус	4791.9	1	г. Смоленск, ул. Ударников, 1
2	Производственный корпус	5687.2	1	г. Смоленск, ул. Ударников, 1
3	Производственный корпус	5419.9	1	г. Смоленск, ул. Ударников, 1
4	Производственный корпус	6835.4	1	г. Смоленск, ул. Ударников, 1
5	Административное здание	2081.6	1-2	г. Смоленск, ул. Ударников, 1
6	Административное здание	754	1	г. Смоленск, ул. Ударников, 1
7	Саратовская государственная юридическая академия (смоленский филиал)	2044.5	4	г. Смоленск, ул. Ударников, 3
8	Гараж	1272.6	1	г. Смоленск, ул. Ударников, 1
9	Трансформаторная подстанция	264.7	1	г. Смоленск, ул. Ударников, 1
10	Компрессорная	205.4	1	г. Смоленск, 1-й Толстовский пер., 6
11	Трансформаторная подстанция	155.8	1	г. Смоленск, ул. Ударников, 3
12	Газорегуляторный пункт	54.8	1	г. Смоленск, ул. Ударников, 3
13	Склад	654.8	1	г. Смоленск, ул. Ударников, 1
14	Склад	1118.7	1	г. Смоленск, ул. Ударников, 1
15	Административное здание завода "Комплексные Дорожные Машины"	432.6	5	г. Смоленск, ул. Ударников, 1
16	Сараи	139.7	1	г. Смоленск, пер. Мало-Мопрровский
17	Гараж	15.1	1	г. Смоленск, пер. Мало-Мопрровский
18	Многоквартирный дом	266.4	1	г. Смоленск, пер. Мало-Мопрровский, 8
19	Многоквартирный жилой дом	173.3	2	г. Смоленск, пер. Мало-Мопрровский, 7
20	Блокированный жилой дом	183.3	1	г. Смоленск, 1-й Толстовский пер., 3
21	Трансформаторная подстанция № 23	37.2	1	г. Смоленск, пер. Мало-Мопрровский, 8
22	Склад	332.4	1	г. Смоленск, 1-й Толстовский пер.
23	Проходная (КПП)	90.1	1	г. Смоленск, ул. Ударников, 1
24	Проходная (КПП)	95.8	1	г. Смоленск, ул. Ударников, 1

Экспликация планируемых объектов капитального строительства

№ п/п	Наименование	Площадь застройки, м.кв	Этажность	Адрес
1	Блокированный жилой дом	396	2	г. Смоленск, 1-й Толстовский пер.
2	Блокированный жилой дом	238	2	г. Смоленск, 1-й Толстовский пер.

УСЛОВНЫЕ ОБОЗНАЧЕНИЯ

границы территории проекта планировки

Объекты капитального строительства существующие

- объекты коммунального обслуживания
- объекты складского назначения
- объекты административного назначения
- гаражи
- объекты производственного назначения
- объекты жилого назначения
- объекты образования
- линии газоснабжения
- линии канализации
- линии теплоснабжения
- дороги
- планируемые тротуары
- существующие объекты капитального строительства
- объекты капитального строительства, планируемые к сносу
- планируемые объекты капитального строительства
- радиус обслуживания поликлиниками
- радиус обслуживания школами
- радиус обслуживания аптеками
- радиус обслуживания магазинами
- радиус обслуживания детскими садами

ППТ-МО-ГЧ-4

Проект планировки и проект межевания территории в городе Смоленске в границах Витебского шоссе - улицы Лавочкина - Мало-Мопровского переулка - 1-го Толстовского переулка - по границе территориальной зоны Ж1 - улицы Ударников

Изм.	Кол. уч.	Лист	№ док.	Подп.	Дата	140 Голышевского переулка - по границе территориальной зоны Ж1 - улицы Ударников			
Разработал		Грекова				Материалы по обоснованию проекта планировки территории	Стадия	Лист	Листов
ГАП		Затула					ДПТ	4	5
						Схема, отображающая местоположение существующих объектов капитального строительства, в том числе линейных объектов, объектов, подлежащих сносу, объектов незавершенного строительства. Варианты планировочных решений застройки территории. М 1:2000		ООО "АРХИТЕКТУРНОЕ БЮРО "ПРОСТРАНСТВО"	

Формат А3