

Согласовано

Изм.

Кол. уч.

Лист

№ док.

Подп.

Дата

Разработал

ГАП

Грекова

Затула

Изм.

Кол. уч.

Лист

№ док.

Подп.

Дата

Изм.

Кол. уч.

Лист

№ док.


Подп.

Дата

Взам. инв. №

Подпись и дата

Изм. № подл.

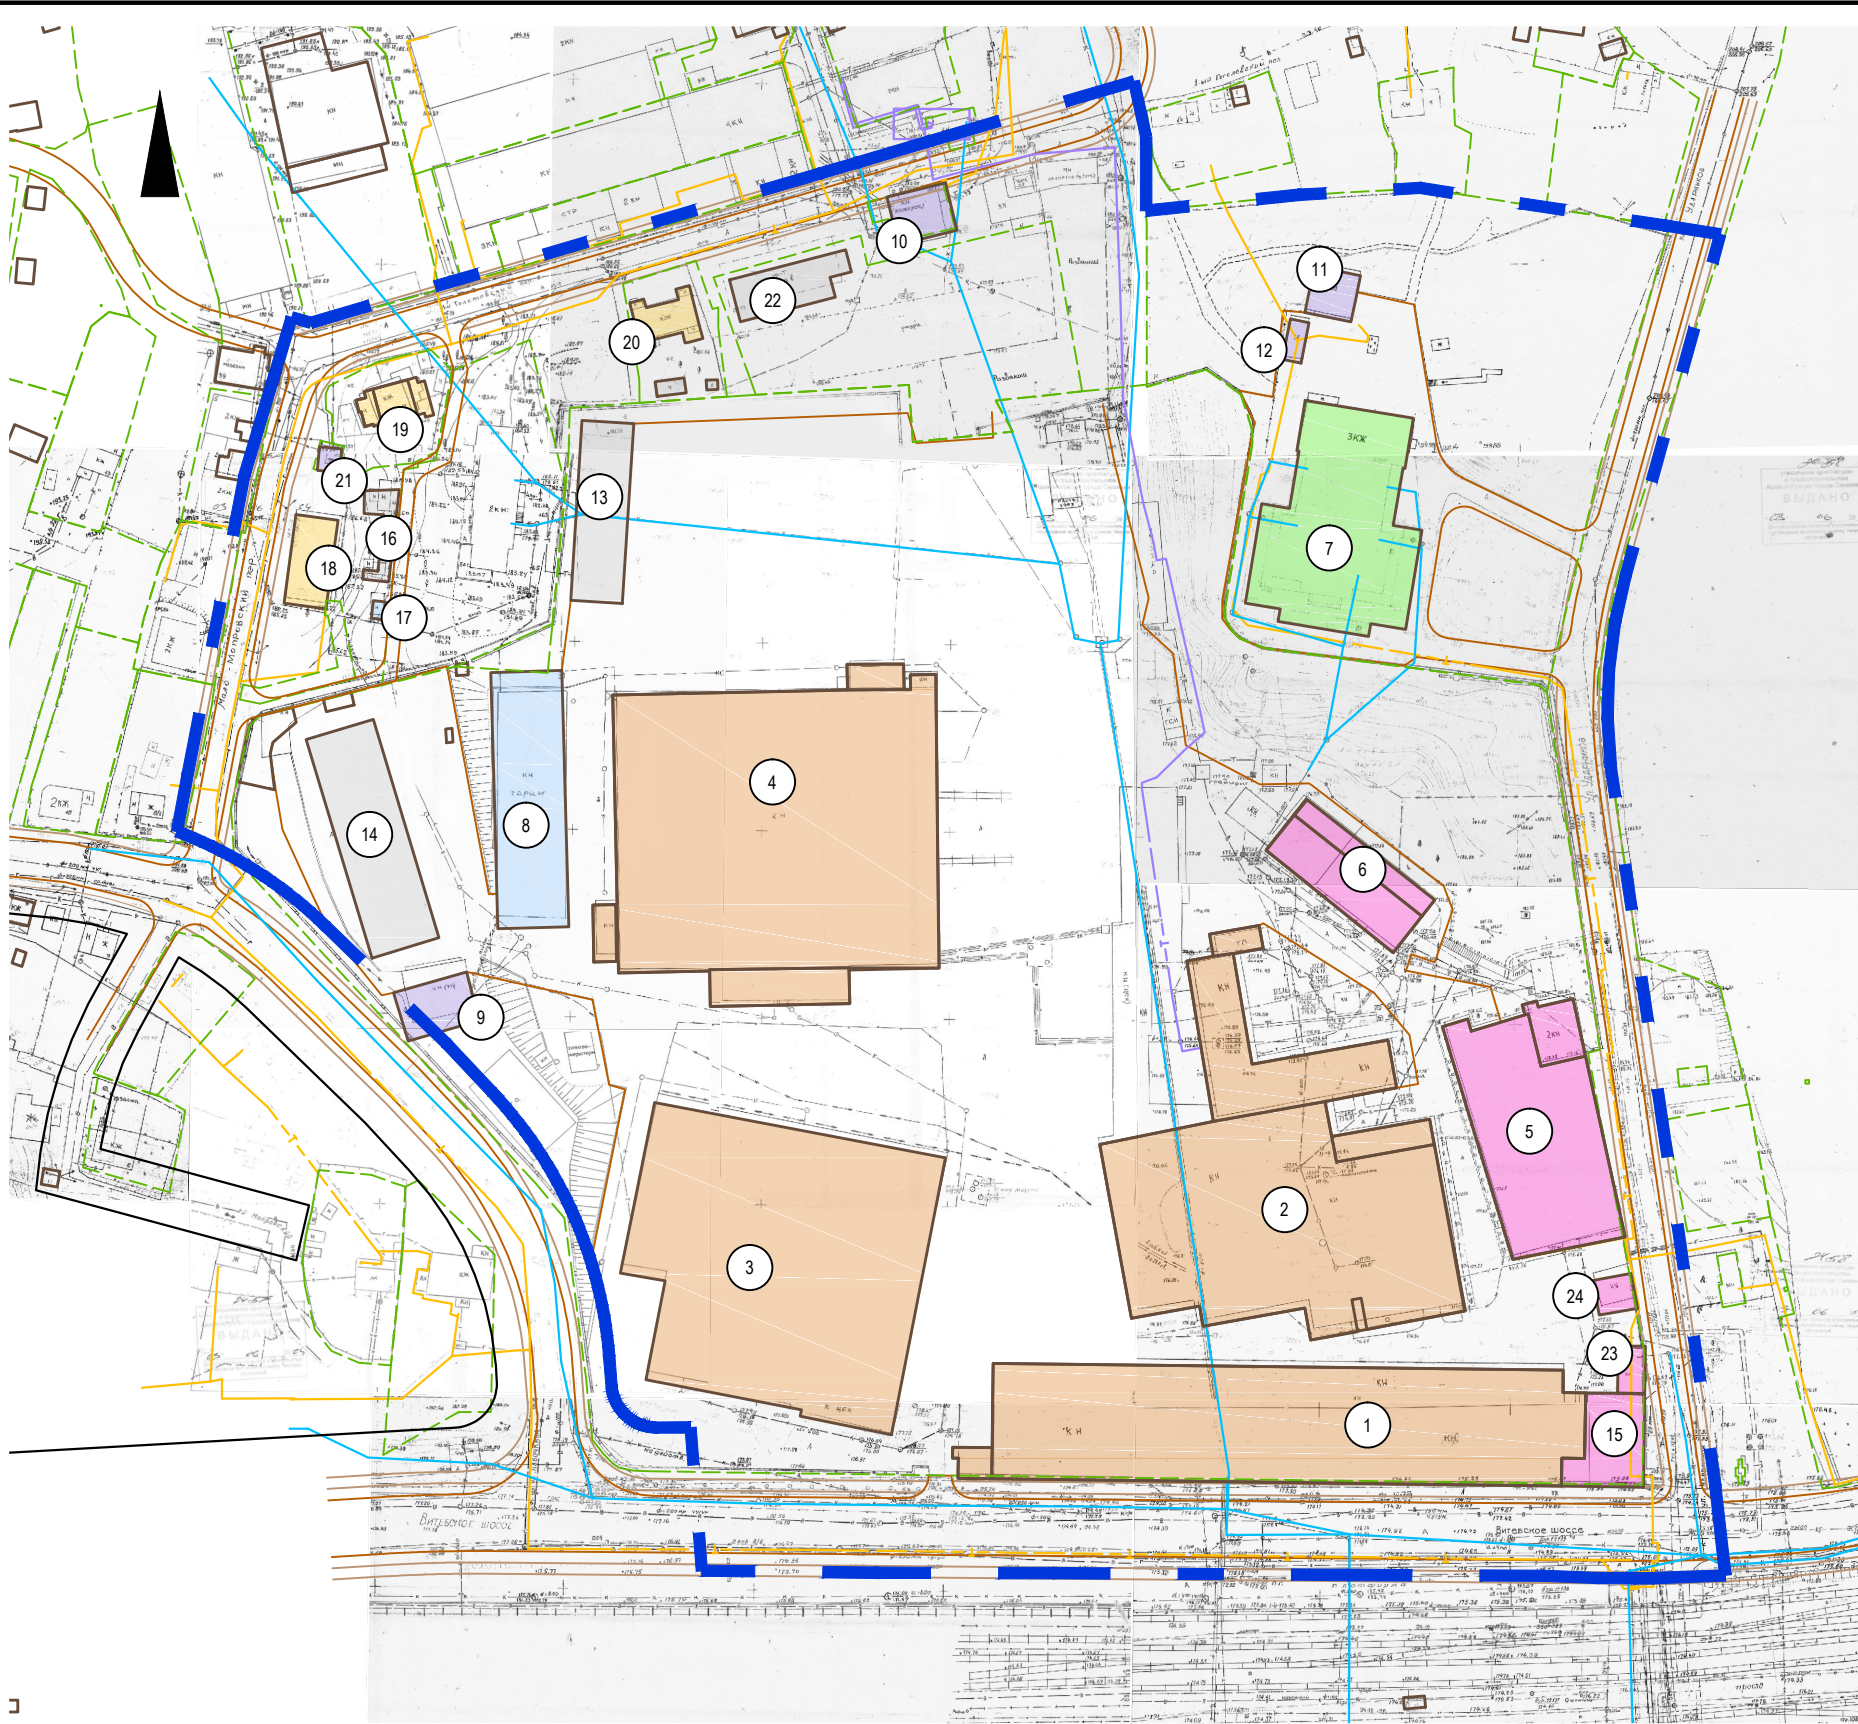

Экспликация существующих объектов капитального строительства				
№ п/п	Наименование	Площадь застройки, м.кв	Этажность	Адрес
1	Производственный корпус	4791.9	1	г. Смоленск, ул. Ударников, 1
2	Производственный корпус	5687.2	1	г. Смоленск, ул. Ударников, 1
3	Производственный корпус	5419.9	1	г. Смоленск, ул. Ударников, 1
4	Производственный корпус	6835.4	1	г. Смоленск, ул. Ударников, 1
5	Административное здание	2081.6	1-2	г. Смоленск, ул. Ударников, 1
6	Административное здание	754	1	г. Смоленск, ул. Ударников, 1
7	Саратовская государственная юридическая академия (смоленский филиал)	2044.5	4	г. Смоленск, ул. Ударников, 3
8	Гараж	1272.6	1	г. Смоленск, ул. Ударников, 1
9	Трансформаторная подстанция	264.7	1	г. Смоленск, ул. Ударников, 1
10	Компрессорная	205.4	1	г. Смоленск, 1-й Толстовский пер., 6
11	Трансформаторная подстанция	155.8	1	г. Смоленск, ул. Ударников, 3
12	Газорегуляторный пункт	54.8	1	г. Смоленск, ул. Ударников, 3
13	Склад	654.8	1	г. Смоленск, ул. Ударников, 1
14	Склад	1118.7	1	г. Смоленск, ул. Ударников, 1
15	Административное здание завода "Комплексные Дорожные Машины"	432.6	5	г. Смоленск, ул. Ударников, 1
16	Сараи	139.7	1	г. Смоленск, пер. Мало-Мопрровский
17	Гараж	15.1	1	г. Смоленск, пер. Мало-Мопрровский
18	Многоквартирный дом	266.4	1	г. Смоленск, пер. Мало-Мопрровский, 8
19	Многоквартирный жилой дом	173.3	2	г. Смоленск, пер. Мало-Мопрровский, 7
20	Блокированный жилой дом	183.3	1	г. Смоленск, 1-й Толстовский пер., 3
21	Трансформаторная подстанция № 23	37.2	1	г. Смоленск, пер. Мало-Мопрровский, 8
22	Склад	332.4	1	г. Смоленск, 1-й Толстовский пер.
23	Проходная (КПП)	90.1	1	г. Смоленск, ул. Ударников, 1
24	Проходная (КПП)	95.8	1	г. Смоленск, ул. Ударников, 1

УСЛОВНЫЕ ОБОЗНАЧЕНИЯ

- границы территории проекта планировки
- земельные участки, границы которых включены в ЕГРН

Объекты капитального строительства существующие

- объекты коммунального обслуживания
- объекты складского назначения
- объекты административного назначения
- гаражи
- объекты производственного назначения
- объекты жилого назначения
- объекты образования
- линии газоснабжения
- линии канализации
- линии теплоснабжения
- дороги
- планируемые тротуары
- существующие объекты капитального строительства

Изм.

Кол. уч.

Лист

№ док.

Подп.

Дата

Разработал

ГАП

Грекова

Затула

Изм.

Кол. уч.

Лист

№ док.

Подп.

Дата

Изм.

Кол. уч.

Лист

№ док.

Подп.

Дата

ПМТ-МО-ГЧ-1

Проект планировки и проект межевания территории в городе Смоленске в границах Витебского шоссе - улицы Лавочкина - Мало-Мопровского переулка - 1-го Толстовского переулка - по границе территориальной зоны Ж1 - улицы Ударников

Материалы по обоснованию проекта межевания территории

Схема границ существующих земельных участков, зон с особыми условиями использования территорий, местоположения существующих объектов капитального строительства. М 1:2000

Стадия

Лист

Листов

ДПТ

1

2

ООО "АРХИТЕКТУРНОЕ БЮРО "ПРОСТРАНСТВО"

Примечание:
1. Система координат МСК-67, система высот Балтийская.

40

0

40

80

120

160