


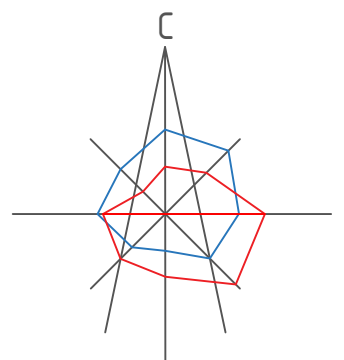

Условные обозначения:

- граница территории, в отношении которой разрабатывается проект планировки
- существующие объекты капитального строительства

22 - уклон
123.7 - направление уклона
расстояние, м

183.50 - проектная (красная) отметка
183.50 - существующая (черная) отметка

п.1 - поперечный профиль улиц

- зона планируемого размещения объектов капитального строительства

1 - номера зоны планируемого размещения объектов капитального строительства

Территории особо не благоприятные для строительства

- Овраги



Зоны планируемого размещения объектов капитального строительства


№ п/п	Наименование	Площадь зоны	Этаж-ность	Адрес
1	Зона планируемой реконструкции улично-дорожной сети	1928	—	Гнездовский пер.
2	Зона планируемой реконструкции улично-дорожной сети	27313	—	улица Лавочкина
3	Зона планируемой реконструкции улично-дорожной сети	8668	—	улица Белинского
4	Зона планируемой реконструкции улично-дорожной сети	9269	—	улица Радищева

Примечание:
1. Чертеж разработан на топографической съемке М 1:500, выполненной отделом геодезических изысканий ООО "БИНОМ" в 2023 г.
2. Система координат МСК-67, система высот Балтийская.



Масштаб 1:2000


Поперечный профиль 1. М 1:200

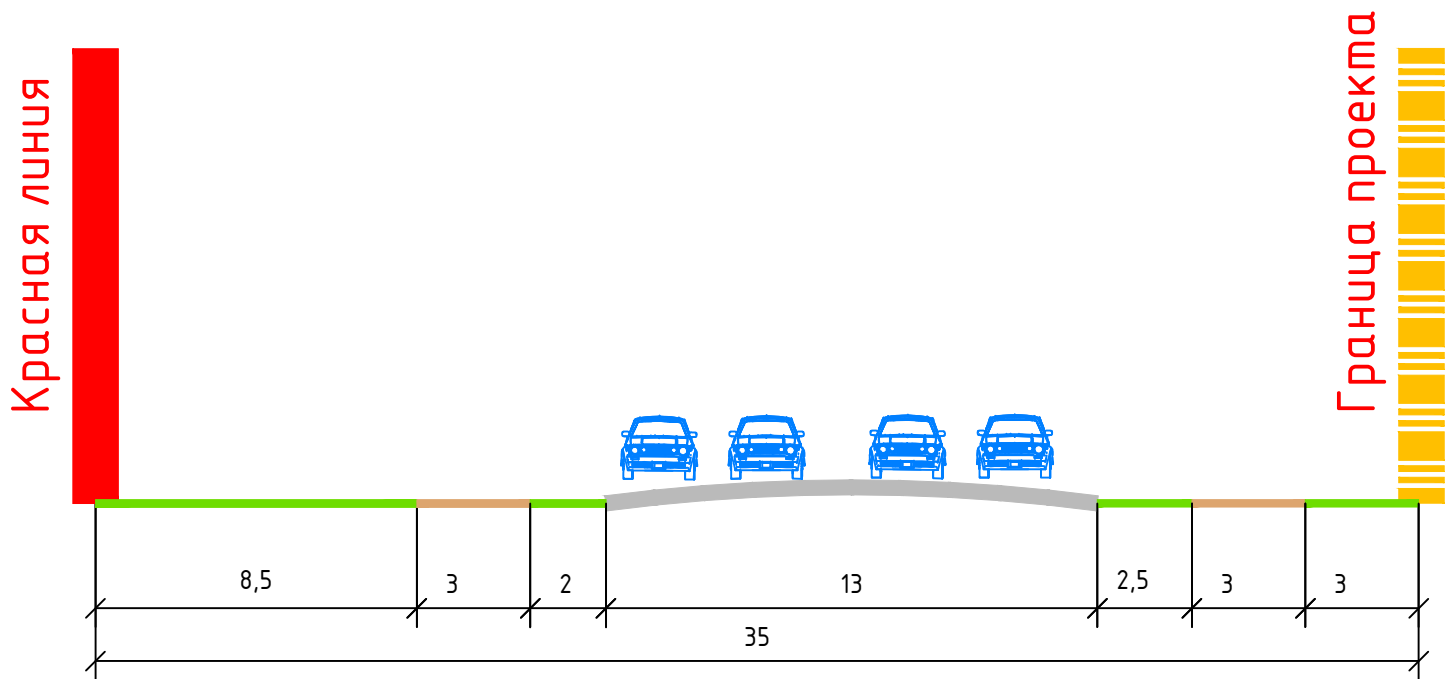

зелёная зона	протопор	зелёная зона	проезжая часть	зелёная зона	протопор	зелёная зона
--------------	----------	--------------	----------------	--------------	----------	--------------

ул. Лавочкина


Поперечный профиль 2. М 1:200

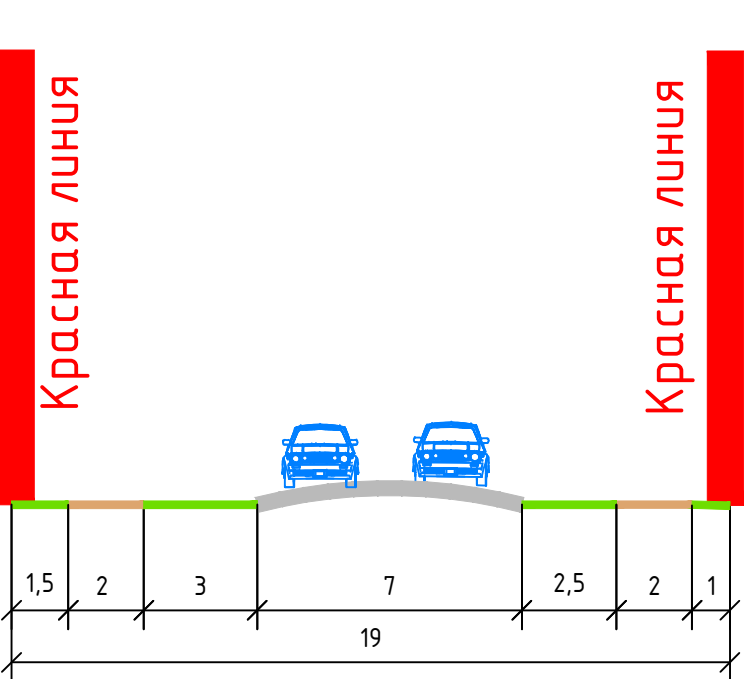

зелёная зона	протопор	зелёная зона	проезжая часть	зелёная зона	протопор	зелёная зона
--------------	----------	--------------	----------------	--------------	----------	--------------

ул. Радищева


Поперечный профиль 3. М 1:200

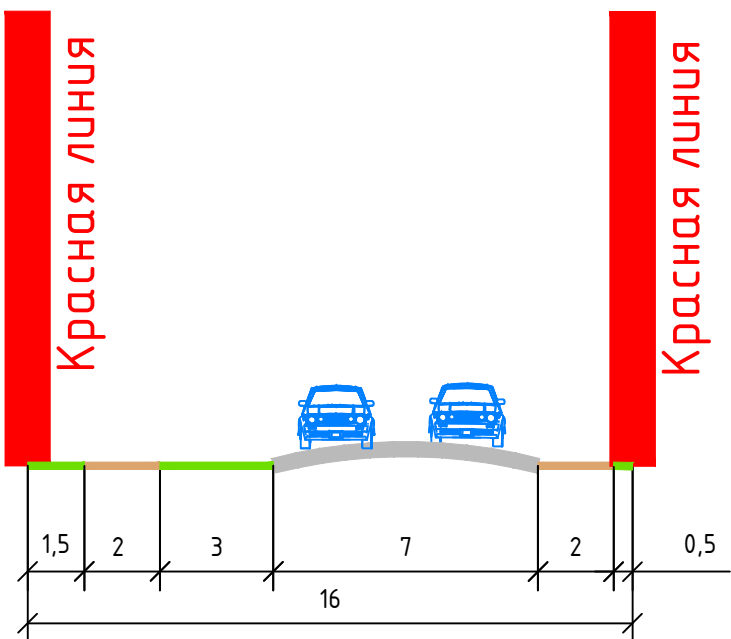

зелёная зона	протопор	зелёная зона	проезжая часть	протопор	зелёная зона
--------------	----------	--------------	----------------	----------	--------------

ул. Белинского

Поперечный профиль 4. М 1:200

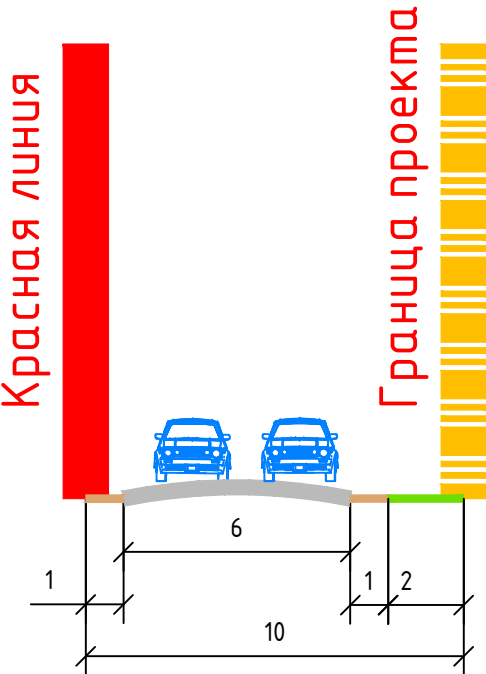

протопор	проезжая часть	протопор	зелёная зона
----------	----------------	----------	--------------

Гнездовский пер.

Изм.	Кол. уч.	Лист	№ док.	Подп.	Дата	Проект планировки и проект межевания территории в городе Смоленске в границах улицы Лавочкина - улицы Чернышевского - по границе территориальной зоны Р1 - Гнездовского переулка		
Директор	Гаврилов Д.А.					Проект планировки территории. Материалы по обоснованию	Стадия	Лист
Разработал	Солодова Т.Д.						ППТ	5
						Схема вертикальной планировки территории, инженерной подготовки и инженерной защиты территории. М 1:2000	ООО "БИНОМ"	