Согласовано:
Зам. главы г.Смоленска _____ А.М. Захарцов

Утверждаю:
Зам. директора
СОГБУ "Смоленскавтодор" _____ Г.В. Микотина

Схема организации дорожного движения на время производства работ по ремонту на основной дороге на всю ширину проезжей части

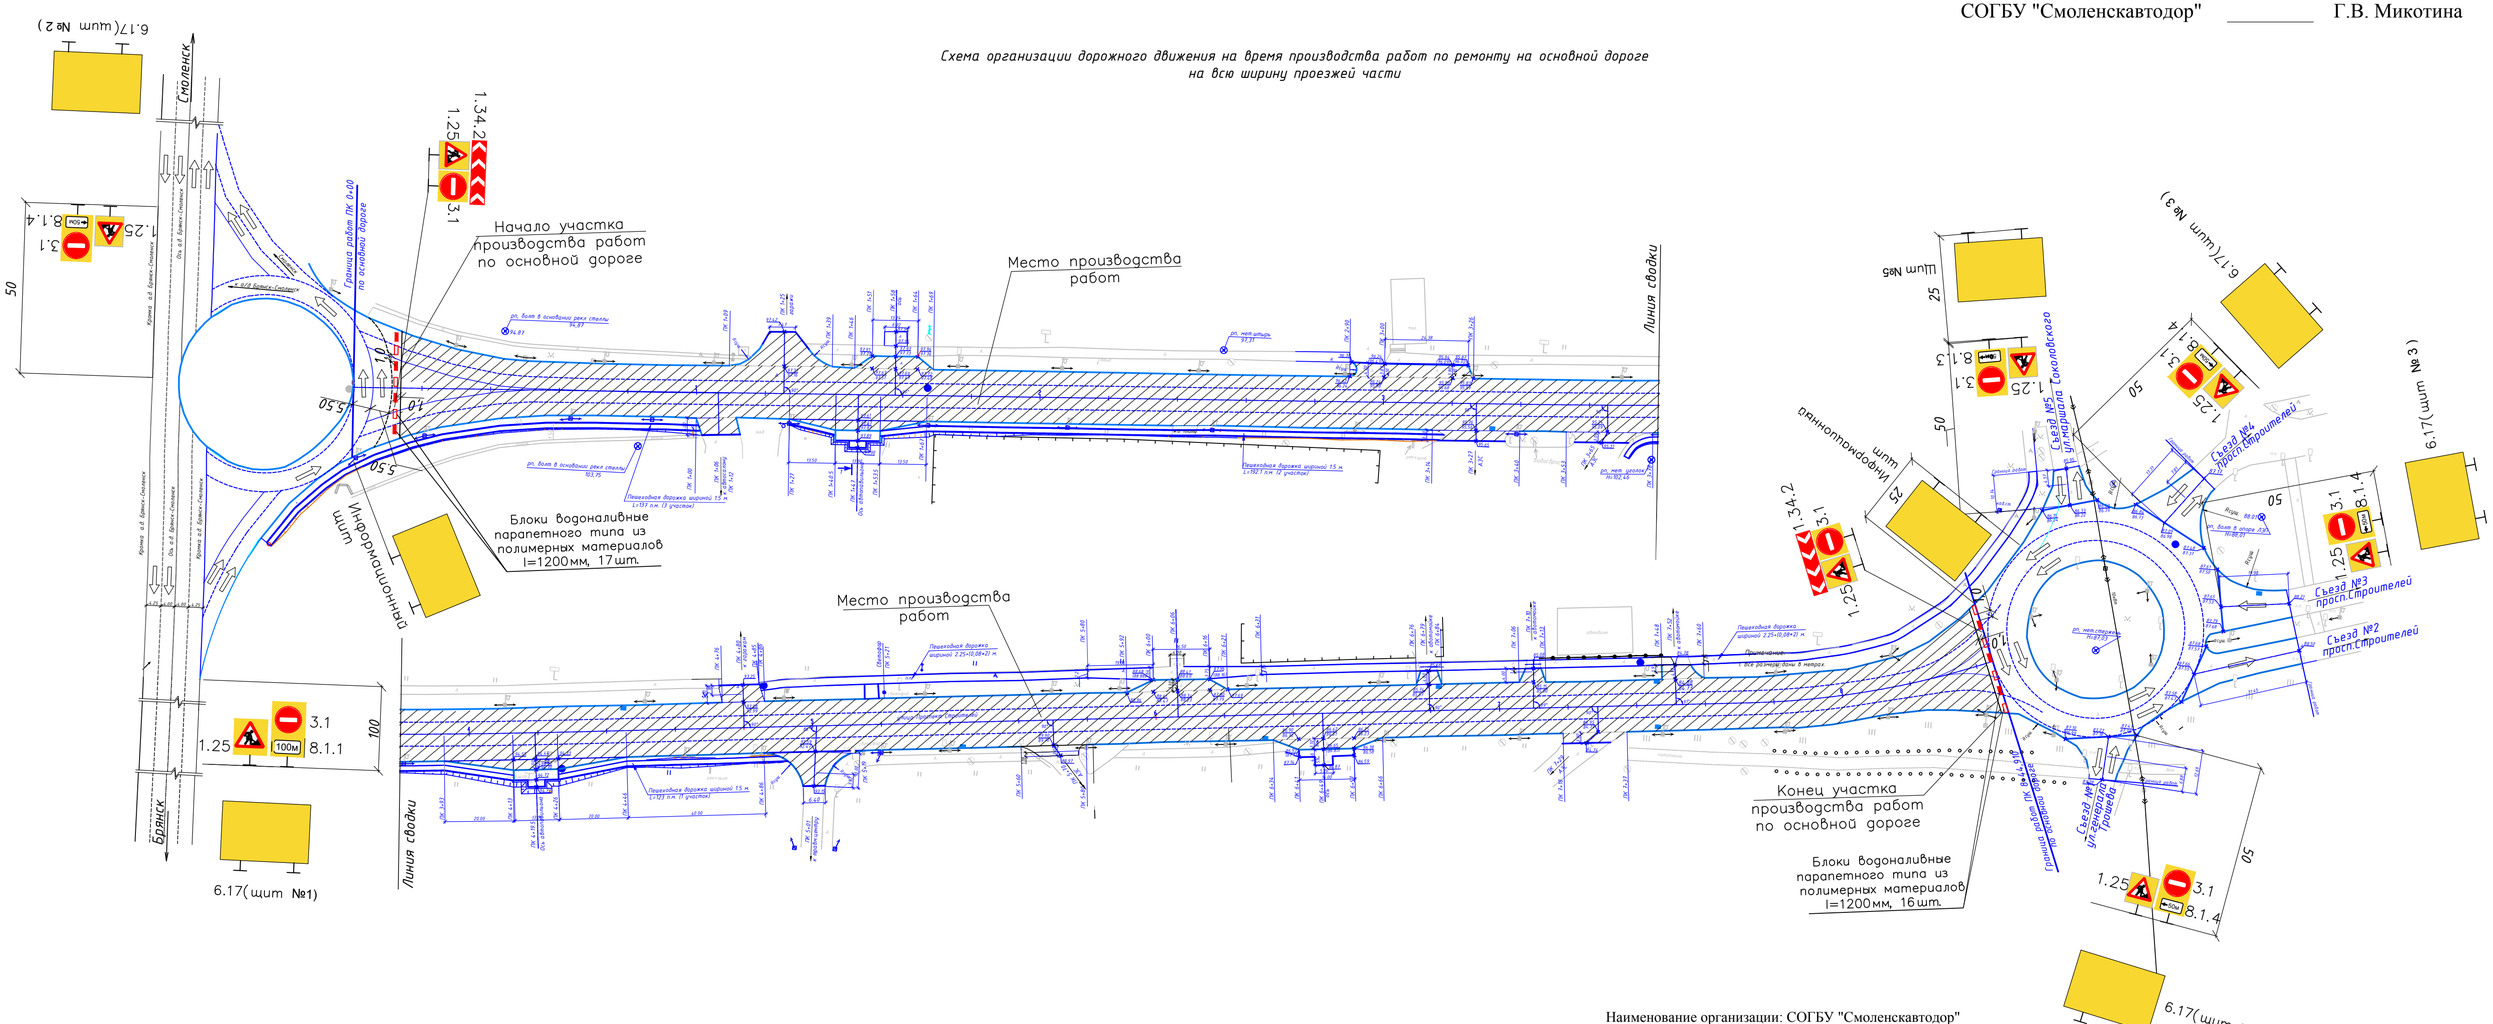

Примечание:
1 Все дорожные знаки применяются второго типоразмера на желтом фоне.
2 Работы производятся в светлое время суток в населенном пункте.
3 Все размеры даны в метрах.
4 Чертежи ззнаков индивидуального проектирования 6.17 "Схема объезда" выполнены на отдельных листах.

Ведомость применяемых дорожных знаков		
№пп	Номер знака по ГОСТ Р 52289-2004	Кол., шт.
1	1.25 "Дорожные работы"	8
2	3.1 "Въезд запрещен"	8
3	8.1.1 "Расстояние до объекта"	1
4	8.1.3 "Расстояние до объекта"	1
5	8.1.4 "Расстояние до объекта"	4
6	Информационный щит	2
7	6.17 "Схема объезда"	6
6	1.34.2	2

Наименование организации: СОГБУ "Смоленскавтодор"
Название объекта: *Ремонт ул.Проспект Строителей от примыкания к автомобильной дороге "Брянск-Смоленск до гр.Республики Беларусь (через Рудню, на Витебск)"-до разворотного кольца №1 Промышленный район г.Смоленск*
Вид и характер дорожных работ: Выполнение дорожных работ по ремонту
Сроки исполнения работ:
Исполнитель: Гл. спец. отдела по проектированию объектов газоснабжения филиала СОГБУ "Смоленскавтодор" - "Институт "Смоленскгражданпроект" В.О. Бондалетова
Ответственный за проведение дорожных работ:
Должность
Фамилия
Телефон

Рассмотрено:
Начальник отдела безопасности
СОГБУ "Смоленскавтодор" _____ С.И. Липатов