



АДМИНИСТРАЦИЯ ГОРОДА СМОЛЕНСКА

РАСПОРЯЖЕНИЕ

от 30.06.2025 № 149-1/2025

Об использовании земельных участков в городе Смоленске без их предоставления и установления сервитута, публичного сервитута

В соответствии с Земельным кодексом Российской Федерации, постановлениями Правительства Российской Федерации от 03.12.2014 № 1300 «Об утверждении перечня видов объектов, размещение которых может осуществляться на землях или земельных участках, находящихся в государственной или муниципальной собственности, без предоставления земельных участков и установления сервитутов», Администрации Смоленской области от 28.05.2015 № 302 «Об утверждении Положения о порядке и условиях размещения объектов на землях или земельных участках, находящихся в государственной или муниципальной собственности, без предоставления земельных участков и установления сервитутов, публичного сервитута», решениями 69-й сессии Смоленского городского Совета IV созыва от 20.02.2015 № 1323 «Об определении уполномоченного органа на распоряжение земельными участками, государственная собственность на которые не разграничена, на территории города Смоленска», 70-й сессии Смоленского городского Совета IV созыва от 27.03.2015 № 1354 «Об утверждении Положения о разграничении полномочий органов местного самоуправления в сфере управления и распоряжения земельными участками, находящимися в муниципальной собственности города Смоленска», 41-й сессии Смоленского городского Совета VI созыва от 29.08.2023 № 633 «Об утверждении Правил определения размера платы за использование земельных участков, находящихся в муниципальной собственности города Смоленска, без предоставления земельных участков и установления сервитутов, публичного сервитута для размещения объектов, виды которых установлены постановлением Правительства Российской Федерации от 03.12.2014 № 1300 «Об утверждении перечня видов объектов, размещение которых может осуществляться на землях или земельных участках, находящихся в государственной или муниципальной собственности, без

предоставления земельных участков и установления сервитутов», а также условий и сроков ее внесения» (далее - решение Смоленского городского Совета от 29.08.2023 № 633), постановлениями Администрации города Смоленска от 01.11.2023 № 3073-адм «Об утверждении Правил определения размера платы за использование земельных участков, государственная собственность на которые не разграничена, на территории города Смоленска без предоставления земельных участков и установления сервитутов, публичного сервитута для размещения объектов, виды которых установлены постановлением Правительства Российской Федерации от 03.12.2014 № 1300 «Об утверждении перечня видов объектов, размещение которых может осуществляться на землях или земельных участках, находящихся в государственной или муниципальной собственности, без предоставления земельных участков и установления сервитутов», а также условий и сроков ее внесения» (далее - постановление Администрации города Смоленска от 01.11.2023 № 3073-адм), от 15.11.2023 № 3206-адм «Об утверждении Административного регламента Администрации города Смоленска по предоставлению муниципальной услуги «Выдача разрешения на использование земель или земельного участка, которые находятся в государственной или муниципальной собственности, без предоставления земельных участков и установления сервитута, публичного сервитута», на основании заявлений общества с ограниченной ответственностью «Городская Управляющая Компания» (далее – ООО «Городская Управляющая Компания») от 04.06.2025, 09.06.2025, руководствуясь Уставом города Смоленска:

1. Предоставить ООО «Городская Управляющая Компания» (ОГРН 1236700007158, ИНН 6732247222) право использовать без предоставления и установления сервитута, публичного сервитута для элементов благоустройства территории, в том числе малых архитектурных форм, за исключением некапитальных нестационарных строений и сооружений, рекламных конструкций, применяемых как составные части благоустройства территории:

- земельный участок с кадастровым номером 67:27:0020502:561 площадью 8 кв. м, отнесенный к категории земель населенных пунктов, находящийся в муниципальной собственности города Смоленска, расположенный по адресу (иное описание местоположения): Российская Федерация, Смоленская область, город Смоленск, улица Академика Петрова, в районе дома 7;

- земельный участок с кадастровым номером 67:27:0020410:518 площадью 8 кв. м, отнесенный к категории земель населенных пунктов, находящийся в муниципальной собственности города Смоленска, расположенный по адресу (иное описание местоположения): Российская Федерация, Смоленская область, город Смоленск, 5-й Краснофлотский переулок, в районе дома 3;

- земельный участок с кадастровым номером 67:27:0020504:708 площадью 23 кв. м, отнесенный к категории земель населенных пунктов, находящийся в муниципальной собственности города Смоленска, расположенный по адресу (иное описание местоположения): Российская

Федерация, Смоленская область, город Смоленск, улица Академика Петрова, в районе дома 4;

- земельный участок с кадастровым номером 67:27:0020465:1262 площадью 14 кв. м, отнесенный к категории земель населенных пунктов, находящийся в муниципальной собственности города Смоленска, расположенный по адресу (иное описание местоположения): Российская Федерация, Смоленская область, город Смоленск, улица Гарабурды, в районе дома 21б;

- земельный участок с кадастровым номером 67:27:0020449:447 площадью 9 кв. м, отнесенный к категории земель населенных пунктов, находящийся в муниципальной собственности города Смоленска, расположенный по адресу (иное описание местоположения): Российская Федерация, Смоленская область, город Смоленск, улица Ново-Краснофлотская, в районе дома 7;

- земельный участок с кадастровым номером 67:27:0030717:54 площадью 9 кв. м, отнесенный к категории земель населенных пунктов, находящийся в муниципальной собственности города Смоленска, расположенный по адресу (иное описание местоположения): Российская Федерация, Смоленская область, город Смоленск, улица Верхне-Рославльская, в районе дома 13;

- земельный участок с кадастровым номером 67:27:0021067:129 площадью 20 кв. м, отнесенный к категории земель населенных пунктов, находящийся в муниципальной собственности города Смоленска, расположенный по адресу (иное описание местоположения): Российская Федерация, Смоленская область, город Смоленск, поселок Миловидово, в районе дома 4а;

- земельный участок с кадастровым номером 67:27:0020629:586 площадью 9 кв. м, отнесенный к категории земель населенных пунктов, находящийся в муниципальной собственности города Смоленска, расположенный по адресу (иное описание местоположения): Российская Федерация, Смоленская область, город Смоленск, улица Нарвская, в районе дома 5;

- земельный участок с кадастровым номером 67:27:0020453:346 площадью 21 кв. м, отнесенный к категории земель населенных пунктов, находящийся в муниципальной собственности города Смоленска, расположенный по адресу (иное описание местоположения): Российская Федерация, Смоленская область, город Смоленск, улица Кловская, в районе дома 58;

- земельный участок с кадастровым номером 67:27:0013140:10 площадью 11 кв. м, отнесенный к категории земель населенных пунктов, находящийся в муниципальной собственности города Смоленска, расположенный по адресу (иное описание местоположения): Российская Федерация, Смоленская область, город Смоленск, улица Ракитная, в районе дома 22а;

- земельный участок с кадастровым номером 67:27:0013203:153 площадью 14 кв. м, отнесенный к категории земель населенных пунктов, находящийся в муниципальной собственности города Смоленска, расположенный по адресу (иное описание местоположения): Российская Федерация, Смоленская область, город Смоленск, Витебское шоссе, в районе дома 3/20;

- земельный участок с кадастровым номером 67:27:0020601:75 площадью 20 кв. м, отнесенный к категории земель населенных пунктов, находящийся в муниципальной собственности города Смоленска, расположенный по адресу (иное описание местоположения): Российская Федерация, Смоленская область, город Смоленск, улица Нахимова, в районе дома 11;

- земельный участок с кадастровым номером 67:27:0013445:155 площадью 14 кв. м, отнесенный к категории земель населенных пунктов, находящийся в муниципальной собственности города Смоленска, расположенный по адресу (иное описание местоположения): Российская Федерация, Смоленская область, город Смоленск, Витебское шоссе, в районе дома 28;

- земельный участок с кадастровым номером 67:27:0020525:542 площадью 37 кв. м, отнесенный к категории земель населенных пунктов, находящийся в муниципальной собственности города Смоленска, расположенный по адресу (иное описание местоположения): Российская Федерация, Смоленская область, город Смоленск, улица Багратиона, в районе дома 15;

- земельный участок с кадастровым номером 67:27:0013444:231 площадью 9 кв. м, отнесенный к категории земель населенных пунктов, находящийся в муниципальной собственности города Смоленска, расположенный по адресу (иное описание местоположения): Российская Федерация, Смоленская область, город Смоленск, Витебское шоссе, в районе дома 54;

- земельный участок с кадастровым номером 67:27:0012806:520 площадью 25 кв. м, отнесенный к категории земель населенных пунктов, находящийся в муниципальной собственности города Смоленска, расположенный по адресу (иное описание местоположения): Российская Федерация, Смоленская область, город Смоленск, улица Лавочкина, в районе дома 41;

- земельный участок с кадастровым номером 67:27:0030350:1301 площадью 22 кв. м, отнесенный к категории земель населенных пунктов, находящийся в муниципальной собственности города Смоленска, расположенный по адресу (иное описание местоположения): Российская Федерация, Смоленская область, город Смоленск, улица Шевченко, в районе дома 71;

- земельный участок с кадастровым номером 67:27:0012805:384 площадью 19 кв. м, отнесенный к категории земель населенных пунктов, находящийся в муниципальной собственности города Смоленска,

расположенный по адресу (иное описание местоположения): Российская Федерация, Смоленская область, город Смоленск, улица Котовского, в районе дома 5в;

- земельный участок с кадастровым номером 67:27:0020214:441 площадью 17 кв. м, отнесенный к категории земель населенных пунктов, находящийся в муниципальной собственности города Смоленска, расположенный по адресу (иное описание местоположения): Российская Федерация, Смоленская область, город Смоленск, 1-й Краснофлотский переулок, в районе дома 60;

- земельный участок площадью 18 кв. м, отнесенный к категории земель населенных пунктов, находящийся на землях, государственная собственность на которые не разграничена, расположенный по адресу (иное описание местоположения): Российская Федерация, Смоленская область, город Смоленск, улица Академика Петрова, в районе дома 7, в границах кадастрового квартала 67:27:0020502;

- земельный участок площадью 92 кв. м, отнесенный к категории земель населенных пунктов, находящийся на землях, государственная собственность на которые не разграничена, расположенный по адресу (иное описание местоположения): Российская Федерация, Смоленская область, город Смоленск, улица Гарабурды, в районе дома 21б, в границах кадастрового квартала 67:27:0020465;

- земельный участок площадью 76 кв. м, отнесенный к категории земель населенных пунктов, находящийся на землях, государственная собственность на которые не разграничена, расположенный по адресу (иное описание местоположения): Российская Федерация, Смоленская область, город Смоленск, улица Ново-Краснофлотская, в районе дома 7, в границах кадастрового квартала 67:27:0020449;

- земельный участок площадью 68 кв. м, отнесенный к категории земель населенных пунктов, находящийся на землях, государственная собственность на которые не разграничена, расположенный по адресу (иное описание местоположения): Российская Федерация, Смоленская область, город Смоленск, улица Верхне-Рославльская, в районе дома 13, в границах кадастрового квартала 67:27:0030717;

- земельный участок площадью 78 кв. м, отнесенный к категории земель населенных пунктов, находящийся на землях, государственная собственность на которые не разграничена, расположенный по адресу (иное описание местоположения): Российская Федерация, Смоленская область, город Смоленск, улица Белинского, в районе дома 7, в границах кадастрового квартала 67:27:0012711;

- земельный участок площадью 97 кв. м, отнесенный к категории земель населенных пунктов, находящийся на землях, государственная собственность на которые не разграничена, расположенный по адресу (иное описание местоположения): Российская Федерация, Смоленская область, город Смоленск, поселок Миловидово, в районе дома 4а, в границах кадастрового квартала 67:27:0021067;

- земельный участок площадью 79 кв. м, отнесенный к категории земель населенных пунктов, находящийся на землях, государственная собственность на которые не разграничена, расположенный по адресу (иное описание местоположения): Российская Федерация, Смоленская область, город Смоленск, улица Ракитная, в районе дома 22а, в границах кадастрового квартала 67:27:0013140;

- земельный участок площадью 72 кв. м, отнесенный к категории земель населенных пунктов, находящийся на землях, государственная собственность на которые не разграничена, расположенный по адресу (иное описание местоположения): Российская Федерация, Смоленская область, город Смоленск, 5-й Краснофлотский переулок, в районе дома 3, в границах кадастрового квартала 67:27:0020410;

- земельный участок площадью 95 кв. м, отнесенный к категории земель населенных пунктов, находящийся на землях, государственная собственность на которые не разграничена, расположенный по адресу (иное описание местоположения): Российская Федерация, Смоленская область, город Смоленск, улица Кловская, в районе дома 58, в границах кадастрового квартала 67:27:0020453;

- земельный участок площадью 68 кв. м, отнесенный к категории земель населенных пунктов, находящийся на землях, государственная собственность на которые не разграничена, расположенный по адресу (иное описание местоположения): Российская Федерация, Смоленская область, город Смоленск, улица Нарвская, в районе дома 5, в границах кадастрового квартала 67:27:0020629;

- земельный участок площадью 70 кв. м, отнесенный к категории земель населенных пунктов, находящийся на землях, государственная собственность на которые не разграничена, расположенный по адресу (иное описание местоположения): Российская Федерация, Смоленская область, город Смоленск, улица Академика Петрова, в районе дома 4, в границах кадастрового квартала 67:27:0020504;

- земельный участок площадью 87 кв. м, отнесенный к категории земель населенных пунктов, находящийся на землях, государственная собственность на которые не разграничена, расположенный по адресу (иное описание местоположения): Российская Федерация, Смоленская область, город Смоленск, Витебское шоссе, в районе дома 3/20, в границах кадастрового квартала 67:27:0013203;

- земельный участок площадью 50 кв. м, отнесенный к категории земель населенных пунктов, находящийся на землях, государственная собственность на которые не разграничена, расположенный по адресу (иное описание местоположения): Российская Федерация, Смоленская область, город Смоленск, Витебское шоссе, в районе дома 54, в границах кадастрового квартала 67:27:0013444;

- земельный участок площадью 91 кв. м, отнесенный к категории земель населенных пунктов, находящийся на землях, государственная собственность на которые не разграничена, расположенный по адресу (иное описание

местоположения): Российская Федерация, Смоленская область, город Смоленск, улица Котовского, в районе дома 5в, в границах кадастрового квартала 67:27:0012805;

- земельный участок площадью 101 кв. м, отнесенный к категории земель населенных пунктов, находящийся на землях, государственная собственность на которые не разграничена, расположенный по адресу (иное описание местоположения): Российская Федерация, Смоленская область, город Смоленск, улица Шевченко, в районе дома 71, в границах кадастрового квартала 67:27:0030350;

- земельный участок площадью 86 кв. м, отнесенный к категории земель населенных пунктов, находящийся на землях, государственная собственность на которые не разграничена, расположенный по адресу (иное описание местоположения): Российская Федерация, Смоленская область, город Смоленск, улица Нахимова, в районе дома 11, в границах кадастрового квартала 67:27:0020601;

- земельный участок площадью 98 кв. м, отнесенный к категории земель населенных пунктов, находящийся на землях, государственная собственность на которые не разграничена, расположенный по адресу (иное описание местоположения): Российская Федерация, Смоленская область, город Смоленск, улица Лавочкина, в районе дома 41, в границах кадастрового квартала 67:27:0012806;

- земельный участок площадью 60 кв. м, отнесенный к категории земель населенных пунктов, находящийся на землях, государственная собственность на которые не разграничена, расположенный по адресу (иное описание местоположения): Российская Федерация, Смоленская область, город Смоленск, Витебское шоссе, в районе дома 28, в границах кадастрового квартала 67:27:0013445;

- земельный участок площадью 65 кв. м, отнесенный к категории земель населенных пунктов, находящийся на землях, государственная собственность на которые не разграничена, расположенный по адресу (иное описание местоположения): Российская Федерация, Смоленская область, город Смоленск, улица Багратиона, в районе дома 15, в границах кадастрового квартала 67:27:0020525;

- земельный участок площадью 102 кв. м, отнесенный к категории земель населенных пунктов, находящийся на землях, государственная собственность на которые не разграничена, расположенный по адресу (иное описание местоположения): Российская Федерация, Смоленская область, город Смоленск, 1-й Краснофлотский переулок, в районе дома 60, в границах кадастрового квартала 67:27:0020214.

2. Координаты характерных точек границ земельных участков, предполагаемых к использованию, отображены на схемах границ, являющихся неотъемлемой частью настоящего распоряжения (приложения № 1 - 39).

3. Срок использования земельных участков, указанных в пункте 1 настоящего распоряжения, - 15 лет.

4. Размер платы за использование земельных участков, указанных в пункте 1 настоящего распоряжения, определяется Управлением имущественных, земельных и жилищных отношений Администрации города Смоленска в соответствии с решением Смоленского городского Совета от 29.08.2023 № 633, постановлением Администрации города Смоленска от 01.11.2023 № 3073-адм.

5. ООО «Городская Управляющая Компания»:

5.1. Выполнить требования о приведении земельных участков в состояние, пригодное для использования в соответствии с видом разрешенного использования, и о проведении необходимых работ по рекультивации в случае, если использование земельных участков приведет к порче или уничтожению плодородного слоя почвы в границах земельных участков, указанных в пункте 1 настоящего распоряжения.

5.2. Использовать земельные участки, указанные в пункте 1 настоящего распоряжения, в зоне прохождения инженерной и транспортной инфраструктур, в зонах с особыми условиями использования территории, а также в охранный зоне территории объекта культурного наследия (памятника истории и культуры) федерального значения «Культурный слой города IX-XVII веков» в соответствии с установленным правовым режимом.

5.3. В течение 60 дней с даты принятия настоящего распоряжения согласовать с Управлением архитектуры и градостроительства Администрации города Смоленска проект благоустройства, связанный с проведением благоустройства и озеленения земельных участков, указанных в пункте 1 настоящего распоряжения.

6. Управлению архитектуры и градостроительства Администрации города Смоленска осуществлять контроль за исполнением подпункта 5.3 пункта 5 настоящего распоряжения.

7. Приемку в эксплуатацию размещаемых объектов необходимо осуществлять с участием представителя Администрации города Смоленска.

8. Администрация города Смоленска оставляет за собой право предоставлять земельные участки, указанные в пункте 1 настоящего распоряжения, физическому или юридическому лицу без прекращения предоставленного настоящим распоряжением права использования земельных участков.

9. Управлению информационных технологий Администрации города Смоленска разместить настоящее распоряжение на официальном сайте Администрации города Смоленска.

Глава города Смоленска

А.А. Новиков

С
Ю

Утверждена
распоряжением
г. Смоленска
орган государственной власти или органов местного
самоуправления, принявших решение об утверждении схемы
№ 11/2024 от "20" "06" 2024 г.

СХЕМА ГРАНИЦ предполагаемых к использованию земель или части земельного участка на кадастровом плане территории

Наименование планируемого к размещению объекта: Элементы благоустройства территории, в том числе малые архитектурные формы, за исключением некапитальных нестационарных строений и сооружений, рекламных конструкций, применяемых как составные части благоустройства территории. (в соответствии с п.4 постановления Правительства Российской Федерации №1300 от 3.12.2014г.)

Местоположение объекта: Российская Федерация, Смоленская область, г.Смоленск, улица Академика Петрова, в районе дома № 7

Кадастровый номер кадастрового квартала: 67:27:0020502

Кадастровый номер земельного участка: 67:27:0020502:561

Площадь предполагаемых к использованию земель: 8 кв.м.

Категория земель: Земли населенных пунктов

Вид разрешенного использования: благоустройство территории

Ограничения использования земель или земельного участка, в том числе: -

Наличие объектов инженерной инфраструктуры и их характеристики: водопровод, ливневая канализация, теплотрасса, газопровод

Наличие объектов инженерной инфраструктуры и их характеристики: КЛ-0,4кВ ТП-220-котельная №2, №1, ВЛ 0,4кВ №3 ТП 220, ЗТП - 6кВ ТП 220

Наличие объектов транспортной инфраструктуры и их характеристики: улица Академика Петрова, улица Нормандии -Неман

Наличие и параметры охраны, санитарно-защитных и иных зон, в том числе проектируемых: охранный зона инженерных коммуникаций (67:27-6.2566)

охранная зона инженерных коммуникаций (67:27-6.3015), охранный зона инженерных коммуникаций (67:27-6.3011)

охранная зона инженерных коммуникаций (67:27-6.270), санитарно-защитная зона предприятий, сооружений и иных объектов (67:27-6.5018)


санитарно-защитная зона предприятий, сооружений и иных объектов (67:27-6.5024), охранный зона инженерных коммуникаций (67:27-6.3011)

охранная зона инженерных коммуникаций (67:27-6.2586),

Наличие особо охраняемых природных территорий, объектов культурного наследия, иных территорий

и объектов, ограничивающих использование земельного участка: -

Чертеж размещения объекта
на предполагаемых к использованию землях государственной собственности,
выполненный на основе материалов инженерно-геодезических изысканий
в масштабе 1:2000 - 1:500 с учетом сведений государственного кадастра недвижимости

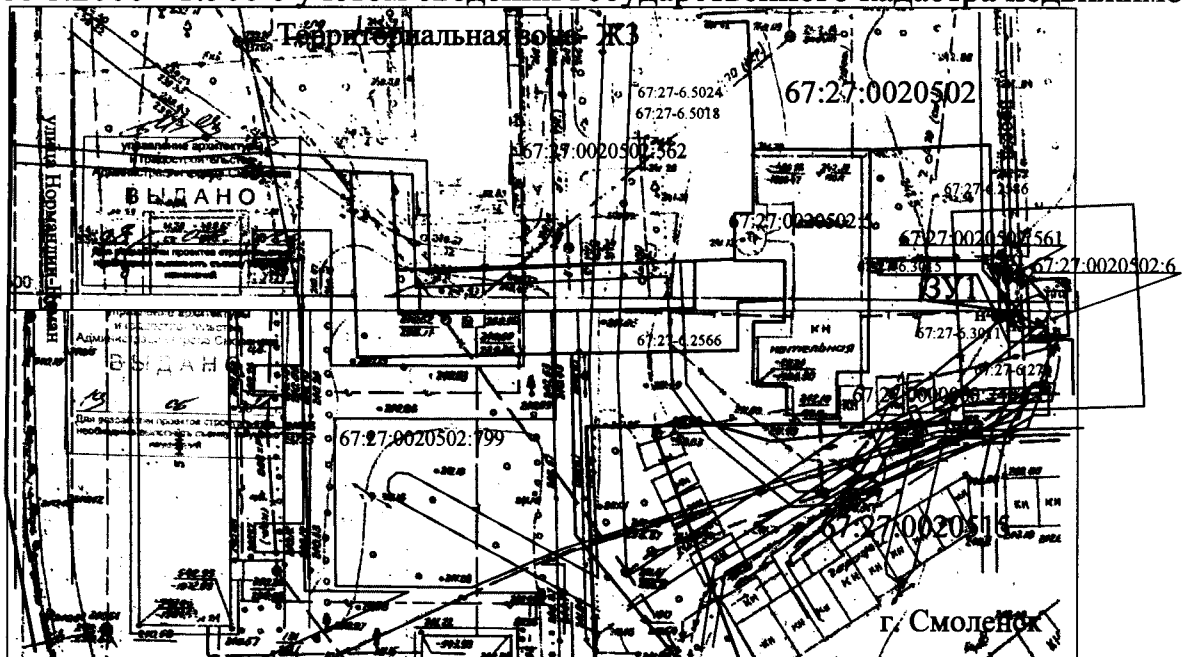

Описание границ смежных землепользователей

Каталог координат образуемых земельных участков

От точки №1 до точки №2 - земля неразграниченной государственной собственности
От точки №2 до точки №3 - земля участка с кадастровым номером 67:27:0000000:7402

Номер точки	КООРДИНАТЫ		Дир. углы	Меры линий, м	На точку
	X	Y			
н1	459602.96	1220242.71	176° 41' 10"	6.40	2
н2	459601.76	1220242.78	260° 23' 41"	1.32	3
н3	459596.57	1220243.08	357° 1' 7"	6.73	4
н4	459596.35	1220241.78	94° 54' 42"	1.28	5
н1	459603.07	1220241.43	0° 0' 0"	0.00	1
н1	459602.96	1220242.71	0° 0' 0"	0.00	1

Масштаб 1:1000

Условные обозначения:

- границы охранных зон, включенные в ЕГРН
- граница образуемого земельного участка
- граница кадастрового квартала
- дорога
- граница земельного участка включенная в ГКН

и не изменяемая при проведении кадастровых работ

67:27:0020301 - номер кадастрового квартала

:ЗУ - номер образуемой части земельного участка

67:27:0020301:28 - номер существующего земельного участка по сведениям ЕГРН

● н2 - характерная новая точка границ образуемого земельного участка



Заявитель / Дата " " 2024г.

Место для оттиска печати (для юридических лиц и индивидуальных предпринимателей)

Утверждена
 (подпись, документ об утверждении, дата утверждения)
 Г. Смоленск
 Орган государственной власти или орган местного самоуправления, принявший решение об утверждении схемы
 № 44/400 " 10 " 06 2024 г.

СХЕМА ГРАНИЦ предполагаемых к использованию земель или части земельного участка на кадастровом плане территории

Наименование планируемого к размещению объекта: Элементы благоустройства территории, в том числе малые архитектурные формы, за исключением некапитальных нестационарных строений и сооружений, рекламных конструкций, применяемых как составные части благоустройства территории. (в соответствии с п.4 постановления Правительства Российской Федерации №1300 от 3.12.2014г.)

Местоположение объекта: Российская Федерация, Смоленская область, г.Смоленск, 5-ый Краснофлотский пер, в районе дома № 3

Кадастровый номер кадастрового квартала: 67:27:0020410

Кадастровый номер земельного участка: 67:27:0020410:518

Площадь предполагаемых к использованию земель: 8 кв.м.

Категория земель: Земли населенных пунктов

Вид разрешенного использования: благоустройство территории

Ограничения использования земель или земельного участка, в том числе: -

Наличие объектов инженерной инфраструктуры и их характеристики: ВЛ 0,4кВ №8 ТП 654, водопровод, ливневая канализация, газопровод, теплотрасса

Наличие объектов транспортной инфраструктуры и их характеристики: пер. 5-й Краснофлотский

Наличие и параметры охраны, санитарно-защитных и иных зон, в том числе проектируемых: охранный зона инженерных коммуникаций (67:27-6.5024)

охранная зона инженерных коммуникаций (67:27-6.5018), охранная зона инженерных коммуникаций (67:27-6.4076)

охранная зона инженерных коммуникаций (67:27-6.2736), охранная зона инженерных коммуникаций (67:27-6.6041)

Наличие особо охраняемых природных территорий, объектов культурного наследия, иных территорий

и объектов, ограничивающих использование земельного участка: -

**Чертеж размещения объекта
 на предполагаемых к использованию землях государственной собственности,
 выполненный на основе материалов инженерно-геодезических изысканий
 в масштабе 1:2000 - 1:500 с учетом сведений государственного кадастра недвижимости**



Описание границ смежных землепользователей

Каталог координат образуемых земельных участков

От точки №1 до точки №1 - земли неограниченной государственной собственности

Номер точки	КООРДИНАТЫ		Дир. углы	Меры линий, м	На точку
	X	Y			
н1	460763.98	1219433.53	152° 27' 13"	3.39	2
н2	460760.97	1219435.10	242° 36' 54"	2.50	3
н3	460759.82	1219432.88	332° 36' 13"	3.39	4
н4	460762.83	1219431.32	62° 30' 33"	2.49	5
н1	460763.98	1219433.53	0° 0' 0"	0.00	1

Условные обозначения:

- границы охранных зон, включенные в ЕГРН
- границы образуемого земельного участка
- границы кадастрового квартала
- дорога
- граница земельного участка, включенная в ГКН и не изменяемая при проведении кадастровых работ
- 67:27:0020410 - номер кадастрового квартала
- 3У1 - номер образуемой части земельного участка
- 67:27:0020410:1 - номер существующего земельного участка по сведениям ЕГРН
- н2 - характерная новая точка границ образуемого земельного участка

Масштаб 1:1000



Заявитель: _____ / Дата: " " 2024г.

Место для оттиска печати (для юридических лиц и индивидуальных предпринимателей)

Утверждена
 (подписание документа об утверждении, владения, пользования)
 Г. Роговский
 Орган государственной власти или орган местного самоуправления, принявший решение об утверждении схемы
 № 10 от "20" "06" 2022 г.

СХЕМА ГРАНИЦ предполагаемых к использованию земель или части земельного участка на кадастровом плане территории

Наименование планируемого к размещению объекта: Элементы благоустройства территории, в том числе малые архитектурные формы, за исключением некапитальных нестационарных строений и сооружений, рекламных конструкций, применяемых как составные части благоустройства территории. (в соответствии с п. 4 постановления Правительства Российской Федерации №1300 от 3.12.2014г.)

Местоположение объекта: Российская Федерация, Смоленская область, ул. Академика Петрова, в районе дома № 4

Кадастровый номер кадастрового квартала: 67:27:0020504

Кадастровый номер земельного участка: 67:27:0020504:708

Площадь предполагаемых к использованию земель: 23 кв.м.

Категория земель: Земли населенных пунктов

Вид разрешенного использования: благоустройство территории

Ограничения использования земель или земельного участка, в том числе: -

Наличие объектов инженерной инфраструктуры и их характеристики: водопровод, ливневая канализация, теплотрасса, газопровод

Наличие объектов транспортной инфраструктуры и их характеристики: улица Академика Петрова

Наличие и параметры охраны, санитарно-защитных и иных зон, в том числе проектируемых: охранный зона инженерных коммуникаций (67:27-6.4585)


санитарно-защитная зона предприятий, сооружений и иных объектов (67:27-6.5018)

санитарно-защитная зона предприятий, сооружений и иных объектов (67:27-6.5024),

Наличие особо охраняемых природных территорий, объектов культурного наследия, иных территорий

и объектов, ограничивающих использование земельного участка: -

Чертеж размещения объекта
 на предполагаемых к использованию землях государственной собственности,
 выполненный на основе материалов инженерно-геодезических изысканий
 в масштабе 1:2000 - 1:500 с учетом сведений государственного кадастра недвижимости

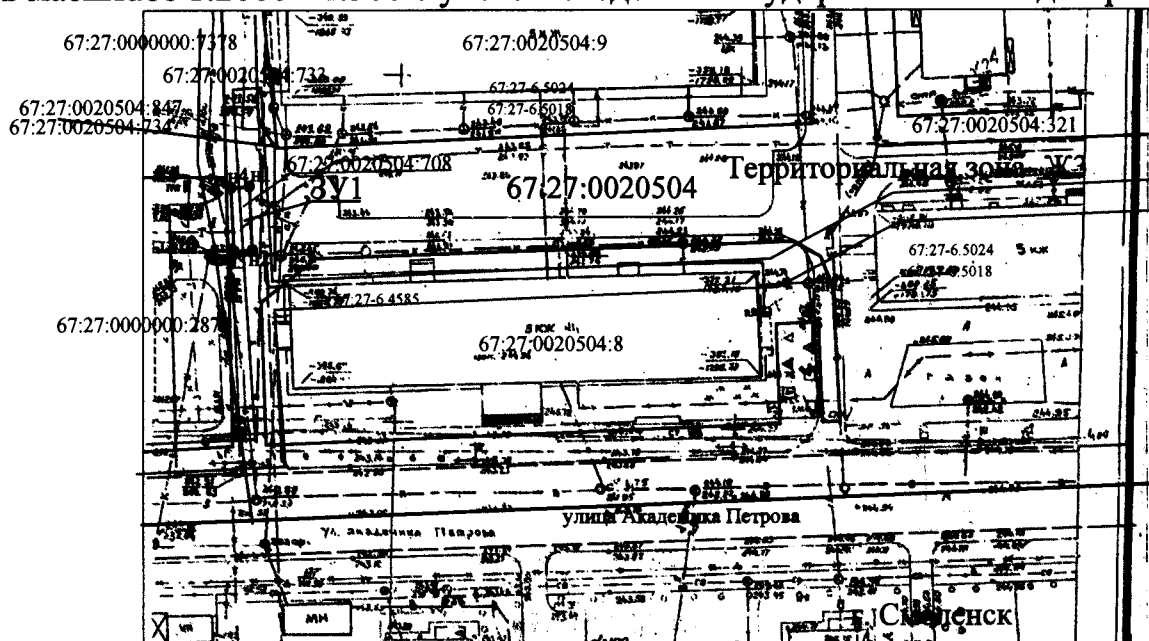

Описание границ смежных землепользователей

От точки №1 до №10 точки №1 - земли государственной собственности

Каталог координат образуемых земельных участков

Номер точки	КОординАТЫ		Дир. углы	Меры линий, м	На точку
	X	Y			
н1	459734.58	1220243.04	177° 11' 58"	8.80	2
н2	459725.79	1220243.47	267° 7' 36"	2.59	3
н3	459725.66	1220240.88	357° 11' 58"	8.80	4
н4	459734.45	1220240.45	87° 7' 36"	2.59	5
н1	459734.58	1220243.04	0° 0' 0"	0.00	1

Масштаб 1:1000

Условные обозначения:

- границы охранных зон, включенные в ЕГРН
- граница образуемого земельного участка
- граница кадастрового квартала
- дорога
- граница земельного участка, включенная в ГКН

и не изменяемая при проведении кадастровых работ

67:27:0020301 - номер кадастрового квартала

3У1 - номер образуемой части земельного участка

67:27:0020501:28 - номер существующего земельного участка по сведениям ЕГРН

● н2 - характерная новая точка границ образуемого земельного участка



Заявитель

/ Дата " " 2024г.

Место для оттиска печати (для юридических лиц и индивидуальных предпринимателей)

Ю Местоположение объекта: Российская Федерация, Смоленская область, г.Смоленск, улица Гарабурды, в районе дома № 21Б

Кадастровый номер кадастрового квартала: 67:27:0020465

Кадастровый номер земельного участка: 67:27:0020465:1262

Площадь предполагаемых к использованию земель: 14 кв. м.

Категория земель: Земли населенных пунктов

Вид разрешенного использования: благоустройство территории

Ограничения использования земель или земельного участка, в том числе: -

Наличие объектов инженерной инфраструктуры и их характеристики: Л-605 ПС Ясенная, водопровод, ливневая канализация, газопровод, теплосеть

Наличие объектов транспортной инфраструктуры и их характеристики: улица Гарабурды

Наличие и параметры охраны, санитарно-защитных и иных зон, в том числе проектируемых: охранный зона инженерных коммуникаций (67:27-6.4040)

зона санитарной охраны источников водоснабжения (67:27-6.5024),зона санитарной охраны источников водоснабжения (67:27-6.5018)

Наличие особо охраняемых природных территорий, объектов культурного наследия, иных территорий

и объектов, ограничивающих использование земельного участка: -

Каталог координат образуемых земельных участков

[illegible]

Номер точки	КООРДИНАТЫ		Дир.углы	Меры линий,м	На точку
	Х	У			
н1	459323.90	1219157.24	147° 53' 24"	7.54	2
н2	459317.51	1219161.25	238° 50' 27"	2.01	3
н3	459316.47	1219159.53	328° 57' 54"	6.89	4
н4	459322.37	1219155.98	39° 28' 21"	1.98	5
н1	459323.90	1219157.24	0° 0' 0"	0.00	1

- _____ границы охраняемых зон, включенные в ЕГРН
- _____ граница образуемого земельного участка
- _____ граница кадастрового квартала
- _____ дорога
- _____ граница земельного участка, включенная в ГКН

и не изменяемая при проведении кадастра
67:27:0020301 - номер кадастрового квартала

3У1 - номер образуемой части земельного участка

57:27-0020301-28 - номер существующего земельного участка по сведениям ЕГРН

Масштаб 1:1000

Заявитель

/ Дата" " 2024г.

Место для оттиска печати (для юридических лиц и индивидуальных предпринимателей)

Ю

и объектов, ограничивающих использование земельного участка: -

в масштабе 1:2000 - 1:500 с учетом сведений государственного кадастра недвижимости



Описание границ смежных землепользователей

Каталог координат образуемых земельных участков

От точки Мн1 до Яточки ш1-земля безразграниченной государственной собственности

Номер точки	КООРДИНАТЫ		Дир.углы	Меры линий,м	На точку
	X	Y			
н1	457947.98	1223058.55	145° 21' 33"	2.01	2
н2	457946.33	1223059.69	235° 21' 18"	4.33	3
н3	457943.87	1223056.13	325° 21' 33"	2.01	4
н4	457945.52	1223054.99	55° 21' 18"	4.33	5
н1	457947.98	1223058.55	0° 0' 0"	0.00	1

Масштаб 1:1000

Условные обозначения:

- _____ - границы охраняемых зон, включенные в ЕГРН
- _____ - границы образуемого земельного участка
- _____ - граница кадастрового квартала
- _____ - дорога
- _____ - граница земельного участка, включенная в ГКИ

_____ - граница земельного участка включенная в ГКН

и не изменяемая при проведении кадастровых работ
67:27:0020301 - номер кадастрового квартала

67:27:0020301 - номер кадастрового квартала
301 - номер образуемой части земельного участка

67-27:0020301-28 - номер существующего земельного участка по сведениям ЕГРН

Заявитель / Дата " " 2024г.

Место для оттиска печати (для юридических лиц и индивидуальных предпринимателей)

Утверждена
 (подписано) *Г. Виноградов*
 Орган государственной власти как орган местного самоуправления, принявший решение об утверждении схемы
 № *10/20* "10" "10" 2024 г.

СХЕМА ГРАНИЦ предполагаемых к использованию земель или части земельного участка на кадастровом плане территории

Наименование планируемого к размещению объекта: Элементы благоустройства территории, в том числе малые архитектурные формы, за исключением некапитальных нестационарных строений и сооружений, рекламных конструкций, применяемых как составные части благоустройства территории. (в соответствии с п.4 постановления Правительства Российской Федерации №1300 от 3.12.2014г.)

Местоположение объекта: Российская Федерация, Смоленская область, г. Смоленск, ул. Нарвская, в районе дома № 5

Кадастровый номер кадастрового квартала: 67:27:0020629

Кадастровый номер земельного участка: 67:27:0020629:586

Площадь предполагаемых к использованию земель: 9 кв.м.

Категория земель: Земли населенных пунктов

Вид разрешенного использования: благоустройство территории

Ограничения использования земель или земельного участка, в том числе: -

Наличие объектов инженерной инфраструктуры и их характеристики: водопровод, теплотрасса, газопровод, ливневая канализация

Наличие объектов инженерной инфраструктуры и их характеристики: КЛ-0,4кВ ТП-491 Нарвская, 5 кор2 общ. №2, №1, ЗПУ-6кВ ТП 491

Наличие объектов инженерной инфраструктуры и их характеристики: КЛ-6 кВ от ТП-269 до ТП-491, КЛ-6 кВ от ТП-491 до муфты в сторону ТП-26

Наличие объектов транспортной инфраструктуры и их характеристики: улица Нарвская

Наличие и параметры охраны, санитарно-защитных и иных зон, в том числе проектируемых: охранный зона инженерных коммуникаций (67:27-6.384)

санитарно-защитная зона предприятий, сооружений и иных объектов (67:27-6.5018), охранный зона инженерных коммуникаций (67:27-6.422)

санитарно-защитная зона предприятий, сооружений и иных объектов (67:27-6.5024), охранный зона инженерных коммуникаций (67:27-6.1769)

охранный зона инженерных коммуникаций (67:27-6.1768) охранный зона инженерных коммуникаций (67:27-6.643)

Наличие особо охраняемых природных территорий, объектов культурного наследия, иных территорий

и объектов, ограничивающих использование земельного участка: -

Чертеж размещения объекта
 на предполагаемых к использованию землях государственной собственности,
 выполненный на основе материалов инженерно-геодезических изысканий
 в масштабе 1:2000 - 1:500 с учетом сведений государственного кадастра недвижимости



Описание границ смежных землепользователей

От точки №1 до Меточки №1 - земли неограниченной государственной собственности

Каталог координат образуемых земельных участков

Номер точки	КООРДИНАТЫ		Дир.углы	Меры линий, м	На точку
	X	Y			
н1	459838.92	1220726.27	154° 52' 1"	1.79	2
н2	459837.30	1220727.03	244° 12' 21"	4.99	3
н3	459835.13	1220722.54	334° 22' 51"	1.90	4
н4	459836.84	1220721.72	65° 25' 58"	5.00	5
н1	459838.92	1220726.27	0° 0' 0"	0.00	1

Масштаб 1:1000

Условные обозначения:

- границы охранных зон, включенные в ЕГРН
- граница образуемого земельного участка
- граница кадастрового квартала
- Дорога
- граница земельного участка, включенная в ГКН
- и не изменяемая при проведении кадастровых работ
- 67:27:0020301 - номер кадастрового квартала
- 3У1 - номер образуемой части земельного участка
- 67:27:0020301:28 - номер существующего земельного участка по сведениям ЕГРН
- н2 - характерная новая точка границ образуемого земельного участка



Заявитель: *ИИИ 6732032221* / Дата: " " 2024г.


Место для размещения (для юридических лиц и индивидуальных предпринимателей)

[illegible]

Ю

и объектов, ограничивающих использование земельного участка: -

на предполагаемых к использованию землях государственной собственности,
выполненный на основе материалов инженерно-геодезических изысканий
в масштабе 1:2000 - 1:500 с учетом сведений государственного кадастра недвижимости

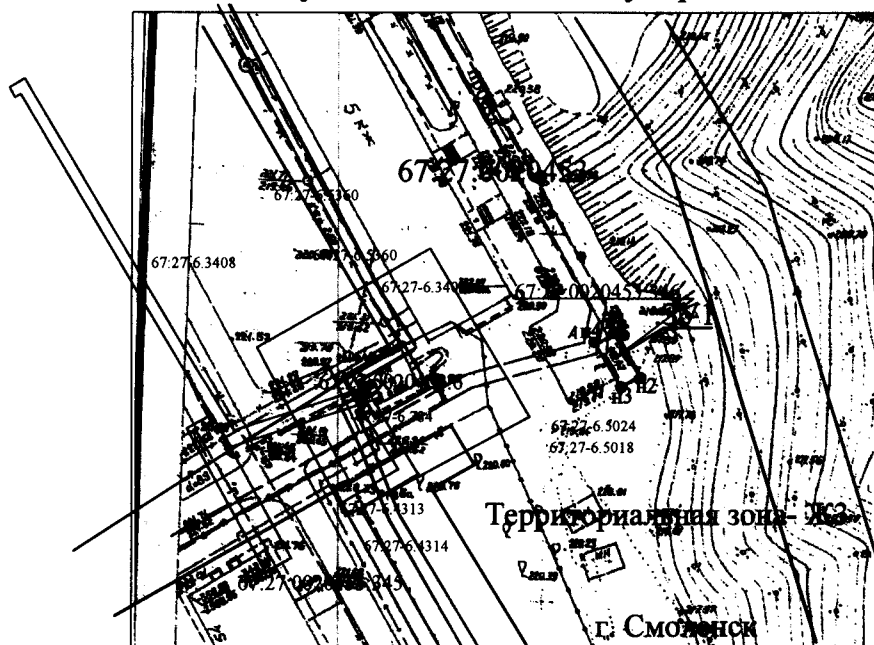

Каталог координат образуемых земельных участков

От точки Мин1 до Яточки и 1- земли веригизграиченной государственной собственности

Номер точки	КООРДИНАТЫ		Дир.углы	Меры линий,м	На точку
	X	Y			
н1	459792.77	1219173.23	148° 56' 12"	6.90	2
н2	459786.86	1219176.79	238° 54' 19"	3.00	3
н3	459785.31	1219174.22	328° 56' 12"	6.90	4
н4	459791.22	1219170.66	58° 54' 19"	3.00	5
н1	459792.77	1219173.23	0° 0' 0"	0.00	1

Масштаб 1:1000

7.02.2023 01:28 - номер существующего земельного участка по сведениям ЕИРН
 2 - характерная новая точка границ образуемого земельного участка



Заявитель / Дата " " 2024г.

Место для оттиска печати (для юридических лиц и индивидуальных предпринимателей)

С

Ю

Утверждена
 (подпись) *Г. Е. Ефремова*
 орган государственной власти или орган местного самоуправления, принявший решение об утверждении схемы
 № *112/2024* от *12* *06* 2024 г.

СХЕМА ГРАНИЦ предполагаемых к использованию земель или части земельного участка на кадастровом плане территории

Наименование планируемого к размещению объекта: Элементы благоустройства территории, в том числе малые архитектурные формы, за исключением некапитальных нестационарных строений и сооружений, рекламных конструкций, применяемых как составные части благоустройства территории. (в соответствии с п.4 постановления Правительства Российской Федерации №1300 от 3.12.2014г.)

Местоположение объекта: Российская Федерация, Смоленская область, г.Смоленск, улица Ракитная, в районе дома № 22А

Кадастровый номер кадастрового квартала: 67:27:0013140

Кадастровый номер земельного участка: 67:27:0013140:10

Площадь предполагаемых к использованию земель: 11 кв.м.

Категория земель: Земли населенных пунктов

Вид разрешенного использования: благоустройство территории

Ограничения использования земель или земельного участка, в том числе: -

Наличие объектов инженерной инфраструктуры и их характеристики: водопровод, ливневая канализация, теплотрасса, газопровод

Наличие объектов инженерной инфраструктуры и их характеристики: ВЛ 0,4кВ №1 ТП 661

Наличие объектов транспортной инфраструктуры и их характеристики: улица Ракитная

Наличие и параметры охраны, санитарно-защитных и иных зон, в том числе проектируемых: охранный зона инженерных коммуникаций (67:27-6.3461)

Наличие особо охраняемых природных территорий, объектов культурного наследия, иных территорий

и объектов, ограничивающих использование земельного участка: -

**Чертеж размещения объекта
на предполагаемых к использованию землях государственной собственности,
выполненный на основе материалов инженерно-геодезических изысканий
в масштабе 1:2000 - 1:500 с учетом сведений государственного кадастра недвижимости**



Описание границ смежных землепользователей

От точки №1 до Точки №1 - земли негосударственной государственной собственности

Каталог координат образуемых земельных участков

Номер точки	КОординАТЫ		Дир. углы	Меры линий, м	На точку
	X	Y			
n1	461744.19	1206861.28	177° 3' 42"	5.27	2
n2	461738.93	1206861.55	267° 8' 15"	2.00	3
n3	461738.83	1206859.55	357° 10' 13"	5.27	4
n4	461744.09	1206859.29	87° 7' 24"	1.99	5
n1	461744.19	1206861.28	0° 0' 0"	0.00	1

Масштаб 1:1000

Условные обозначения:

- границы охранных зон, включенные в ЕГРН
- граница образуемого земельного участка
- граница кадастрового квартала
- Дорога
- и не изменяемая при проведении кадастровых работ
- 67:27:002301 - номер кадастрового квартала
- :3У1 - номер образуемой части земельного участка
- 67:27:002301:28 - номер существующего земельного участка по сведениям ЕГРН
- n2 - характерная новая точка границ образуемого земельного участка



Заявитель

/ Дата " " 2024г.

Место для оттиска печати (для юридических лиц и индивидуальных предпринимателей)

№ 10-12-02 "30" "06" 2021

Наименование планируемого к размещению объекта: Элементы благоустройства территории, в том числе малые архитектурные формы, за исключением некапитальных нестационарных строений и сооружений, рекламных конструкций, применяемых как составные части благоустройства территории. (в соответствии с п.4 постановления Правительства Российской Федерации №1300 от 3.12.2014г.)

и объектов, ограничивающих использование земельного участка: - зона охраны искусственных объектов (67:00-6.255)

[illegible]

Каталог координат образуемых земельных участков

[illegible]

Номер точки	КООРДИНАТЫ		Дир.углы	Меры линий,м	На точку
	X	Y			
н1	462083.56	1222249.26	173° 17' 25"	2.40	2
н2	462081.18	1222249.54	265° 45' 11"	6.08	3
н3	462080.73	1222243.48	356° 41' 21"	2.42	4
н4	462083.15	1222243.34	86° 2' 18"	5.93	5
н1	462083.56	1222249.26	0° 0' 0"	0.00	1

Масштаб 1:1000

67:27:0020301 - номер кадастрового квартала
3У1 - номер образуемой части земельного участка
67:27:0020301:28 - номер существующего земельного участка по сведениям ЕГРН
к2 - характерная новая точка границ образуемого земельного участка



Заявитель

/ Дата" " 2024г.

Место для оттиска печати (для юридических лиц и индивидуальных предпринимателей)

[illegible]

Наименование планируемого к размещению объекта: Элементы благоустройства территории, в том числе малые архитектурные формы, за исключением некапитальных нестационарных строений и сооружений, рекламных конструкций, применяемых как составные части благоустройства территории.
(в соответствии с п.4 постановления Правительства Российской Федерации №1300 от 3.12.2014г.)

Наличие особо охраняемых природных территорий, объектов культурного наследия, иных территорий и объектов, ограничивающих использование земельного участка: -

Каталог координат образуемых земельных участков

От точки №1 до Летошки №1- земля незагражденной государственной собственности

Номер точки	КООРДИНАТЫ		Дир. углы	Меры линий, м	На точку
	X	Y			
н1	460095.53	1220570.54	172° 52' 30"	2.34	2
н2	460093.21	1220570.83	265° 14' 53"	8.21	3
н3	460092.53	1220562.65	350° 36' 52"	2.45	4
н4	460094.95	1220562.25	85° 59' 52"	8.31	5
н1	460095.53	1220570.54	0° 0' 0"	0.00	1

Масштаб 1:1000

- _____ - границы охраняемых зон, включенные в ЕГРН
- _____ - граница образуемого земельного участка
- _____ - граница кадастрового квартала
- _____ - дорога
- _____ - граница земельного участка, включенная в ГКН

и не изменяемая при проведении кадастровых работ

67:27:0020301 - номер кадастрового квартала
:3U1 - номер образуемой части земельного участка
67:27:0020301:28 - номер существующего земельного участка по сведениям ЕГРН
● x2 - характерная новая точка границ образуемого земельного участка

Заявитель

/ Дата" " 2024г.

Место для оттиска печати (для юридических лиц и индивидуальных предпринимателей)

Утверждена

Яковлев Евгений Иванович
(подписывает документ) от утверждения, в соответствии с
Г. Иосифовича
органом государственной власти или органом местного
самоуправления, принявшим решение об утверждении схемы
(или части схемы) с указанием о персональном участии)

№ *109/Ваш "50"* *86* 202 №

№ 19/100/50" 06 2021

HC

и объектов, ограничивающих использование земельного участка: -

Каталог координат образуемых земельных участков

[illegible]

Номер точки	КООРДИНАТЫ		Дир.углы	Меры линий,м	На точку
	X	Y			
н1	462232.87	1221422.21	118° 14' 45"	5.64	2
н2	462230.20	1221427.18	209° 7' 16"	2.51	3
н3	462228.01	1221425.96	299° 6' 50"	5.63	4
н4	462230.75	1221421.04	28° 53' 37"	2.42	5
н1	462232.87	1221422.21	0° 0' 0"	0.00	1

● №2 - характерная новая точка границ образуемого земельного участка

«Городская управляющая компания»

Заявитель

/ Дата" " 2024г.

Место для оттиска печати (для юридических лиц и индивидуальных предпринимателей)

№ 11/10 от 10 05 2022 г.

Наименование планируемого к размещению объекта: Элементы благоустройства территории, в том числе малые архитектурные формы, за исключением некапитальных нестационарных строений и сооружений, рекламных конструкций, применяемых как составные части благоустройства территории. (в соответствии с п.4 постановления Правительства Российской Федерации №1300 от 3.12.2014г.)

Местоположение объекта: Российская Федерация, Смоленская область, ул. Багратиона, в районе дома № 15

Кадастровый номер кадастрового квартала: 67:27:0020525

Кадастровый номер земельного участка: 67:27:0020525:542

Площадь предполагаемых к использованию земель: 37 кв.м.

Категория земель: Земли населенных пунктов

Вид разрешенного использования: благоустройство территории

Ограничения использования земель или земельного участка, в том числе: -

Наличие объектов инженерной инфраструктуры и их характеристики: водопровод, теплотрасса, газопровод, Л-509 РП-5, ливневая канализация

Наличие объектов инженерной инфраструктуры и их характеристики: ВЛ НО №1 РП 05, КЛ-6 кВ от РП-5, в том числе: Кабель ААБЗ х120

Наличие объектов транспортной инфраструктуры и их характеристики: улица Багратиона

Наличие и параметры охраны, санитарно-защитных и иных зон, в том числе проектируемых: охранный зона инженерных коммуникаций (67:27-6.4584)

санитарно-защитная зона предприятий, сооружений и иных объектов(67:27-6.5018),охранная зона инженерных коммуникаций (67:27-6.4957)


санитарно-защитная зона предприятий, сооружений и иных объектов (67:27-6.5018), охранная зона инженерных коммуникаций (67:27-6.4951)

охранная зона инженерных коммуникаций (67:27-6.398), охранная зона инженерных коммуникаций (67:27-6.2805)

Наличие особо охраняемых природных территорий, объектов культурного наследия, иных территорий

и объектов, ограничивающих использование земельного участка: -

на предполагаемых к использованию землях государственной собственности,
выполненный на основе материалов инженерно-геодезических изысканий
в масштабе 1:2000 - 1:500 с учетом сведений государственного кадастра недвижимости

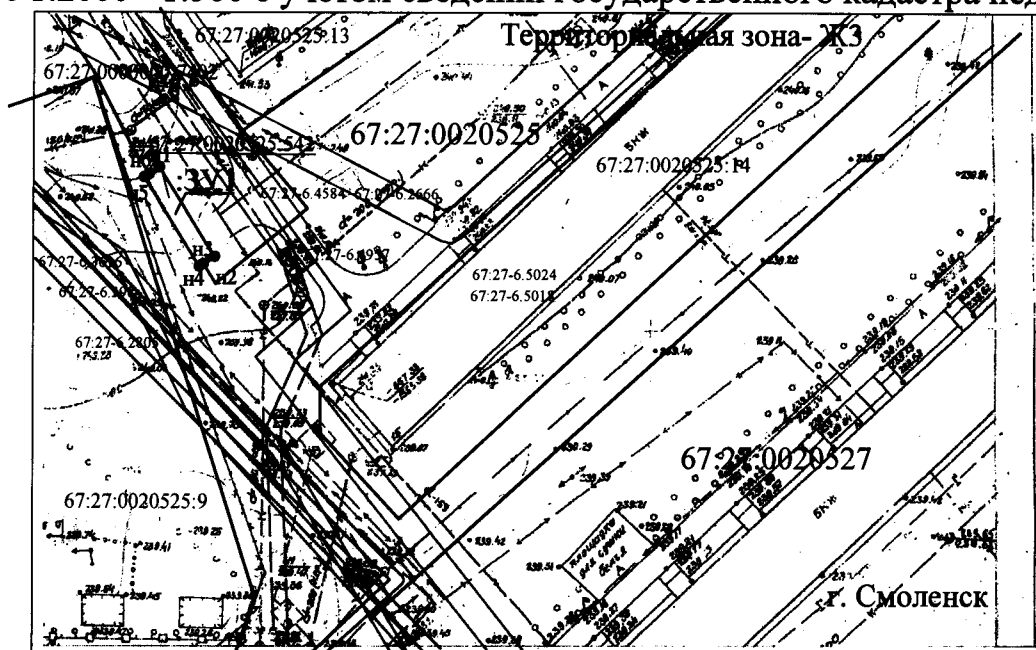

Описание границ смежных землепользователей

Каталог координат образуемых земельных участков

От точки №11 по Метопки №3 - земли участка с кадастровым номером 67-27-0000000-7402

От точки №13 по Метопки №6 - земли неразграниченной государственной собственности

От точки №16 по Метопки №1 - земли участка с кадастровым номером 67-27-0000000-7402

Номер точки	КООРДИНАТЫ		Дир.углы	Меры линий,м	На точку
	X	Y			
н1	459472.40	1220490.54	148° 2' 40"	14.66	2
н2	459459.96	1220498.30	237° 45' 56"	1.86	3
н3	459458.97	1220496.73	238° 16' 35"	0.65	4
н4	459458.63	1220496.18	328° 3' 54"	14.67	5
н5	459471.08	1220488.42	57° 49' 44"	0.73	6
н6	459471.47	1220489.04	57° 49' 44"	1.76	7
н1	459472.40	1220490.53	148° 2' 40"	0.01	1

Масштаб 1:1000

Условные обозначения:

- _____ - границы охранных зон, включенные в ЕГРН
 - _____ - границы образуемого земельного участка
 - _____ - граница кадастрового квартала
 - _____ - дорога
 - _____ - граница земельного участка, включенная в ГКН
- и не изменяемая при проведении кадастровых работ

67:27:0020301 - номер кадастрового квартала

3У1 - номер образуемой части земельного участка

67:27:0020301:28 - номер существующего земельного участка по сведениям ЕГРН
2 - характерная точка границ образуемого земельного участка

● №2 - характерная новая точка границ образуемого земельного участка

№

ИД №	45947108
Серия	45947147
Н	45947147

«Городская управляющая компания»

ИНН 3224722
Смоленский д. 20 * Смоленск

Заявитель:

Заявитель

/ Дата" " 2024г.

Место для оттиска печати (для юридических лиц и индивидуальных предпринимателей)

С
Ю

Утверждена
 (подписание документа об утверждении, включая наименование)
 г. Смоленск
 орган государственной власти или орган местного самоуправления, принявший решение об утверждении схем
 № 10/2024 "10" 08 2024 г.

СХЕМА ГРАНИЦ предполагаемых к использованию земель или части земельного участка на кадастровом плане территории

Наименование планируемого к размещению объекта: Элементы благоустройства территории, в том числе малые архитектурные формы, за исключением некапитальных нестационарных строений и сооружений, рекламных конструкций, применяемых как составные части благоустройства территории. (в соответствии с п.4 постановления Правительства Российской Федерации №1300 от 3.12.2014г.)

Местоположение объекта: Российская Федерация, Смоленская область, г. Смоленск, Витебское шоссе, в районе дома № 54

Кадастровый номер кадастрового квартала: 67:27:0013444

Кадастровый номер земельного участка: 67:27:0013444:231

Площадь предполагаемых к использованию земель: 9 кв.м.

Категория земель: Земля населенных пунктов

Вид разрешенного использования: благоустройство территории

Ограничения использования земель или земельного участка, в том числе: -

Наличие объектов инженерной инфраструктуры и их характеристики: ВЛ УО ТП-24 Ф1, ВЛ 0,4кВ №2 ТП 885, ВЛ 0,4кВ №1 ТП 885

Наличие объектов инженерной инфраструктуры и их характеристики: водопровод, ливневая канализация, газопровод, теплотрасса

Наличие объектов транспортной инфраструктуры и их характеристики: Витебское шоссе, пер. 9 Января

Наличие и параметры охраны, санитарно-защитных и иных зон, в том числе проектируемых: охранный зона инженерных коммуникаций (67:27-6.3196)

охранный зона инженерных коммуникаций (67:27-6.6121), охранный зона инженерных коммуникаций (67:27-6.6121)

охранный зона инженерных коммуникаций (67:27-6.3357)

Наличие особо охраняемых природных территорий, объектов культурного наследия, иных территорий

и объектов, ограничивающих использование земельного участка: -

Чертеж размещения объекта
 на предполагаемых к использованию землях государственной собственности,
 выполненный на основе материалов инженерно-геодезических изысканий
 в масштабе 1:2000 - 1:500 с учетом сведений государственного кадастра недвижимости



Описание границ смежных землепользователей

От точки №1 до №точки n1- земли неразграниченной государственной собственности

Каталог координат образуемых земельных участков

Номер точки	КООРДИНАТЫ		Дир.углы	Меры линий, м	На точку
	X	Y			
n1	462147.90	1220677.93	77° 8' 19"	3.55	2
n2	462148.69	1220681.39	167° 17' 50"	2.50	3
n3	462146.25	1220681.94	257° 6' 9"	3.54	4
n4	462145.46	1220678.49	347° 4' 26"	2.50	5
n1	462147.90	1220677.93	0° 0' 0"	0.00	1

Условные обозначения:

- границы охранных зон, включенные в ЕГРН
- граница образуемого земельного участка
- граница кадастрового квартала
- дорога
- граница земельного участка включенная в ГКН

и не изменяемая при проведении кадастровых работ

67:27:0013444- номер кадастрового квартала

331 - номер образуемой части земельного участка

67:27:0013444:34 - номер существующего земельного участка по сведениям ЕГРН

● n2 - характерная новая точка границ образуемого земельного участка

Масштаб 1:1000



Заявитель: _____ / Дата: _____ 2024г.

Место для оттиска печати (для юридических лиц и индивидуальных предпринимателей)

Утверждена
 Распоряжением
 № 10/2024 от 20.05.2024 г.

СХЕМА ГРАНИЦ предполагаемых к использованию земель или части земельного участка на кадастровом плане территории

Наименование планируемого к размещению объекта: Элементы благоустройства территории, в том числе малые архитектурные формы, за исключением некапитальных нестационарных строений и сооружений, рекламных конструкций, применяемых как составные части благоустройства территории. (в соответствии с п.4 постановления Правительства Российской Федерации №1300 от 3.12.2014г.)

Местоположение объекта: Российская Федерация, Смоленская область, г.Смоленск, улица Лавочкина, в районе дома №41

Кадастровый номер кадастрового квартала: 67:27:0012806

Кадастровый номер земельного участка: 67:27:0012806:520

Площадь предполагаемых к использованию земель: 25 кв.м.

Категория земель: Земли населенных пунктов

Вид разрешенного использования: благоустройство территории

Ограничения использования земель или земельного участка, в том числе: -

Наличие объектов инженерной инфраструктуры и их характеристики: водопровод, ливневая канализация, теплотрасса, газопровод


Наличие объектов инженерной инфраструктуры и их характеристики: КЛ ТП-139-ТП-44 Л-623, ВЛ УО ТП-200 Ф-1

Наличие объектов транспортной инфраструктуры и их характеристики: улица Лавочкина

Наличие и параметры охраны, санитарно-защитных и иных зон, в том числе проектируемых: охранный зона инженерных коммуникаций (67:27-6.433) охранный зона инженерных коммуникаций (67:27-6.4813), охранный зона инженерных коммуникаций (67:27-6.2629)

Наличие особо охраняемых природных территорий, объектов культурного наследия, иных территорий и объектов, ограничивающих использование земельного участка: -

Чертеж размещения объекта
 на предполагаемых к использованию землях государственной собственности,
 выполненный на основе материалов инженерно-геодезических изысканий
 в масштабе 1:2000 - 1:500 с учетом сведений государственного кадастра недвижимости

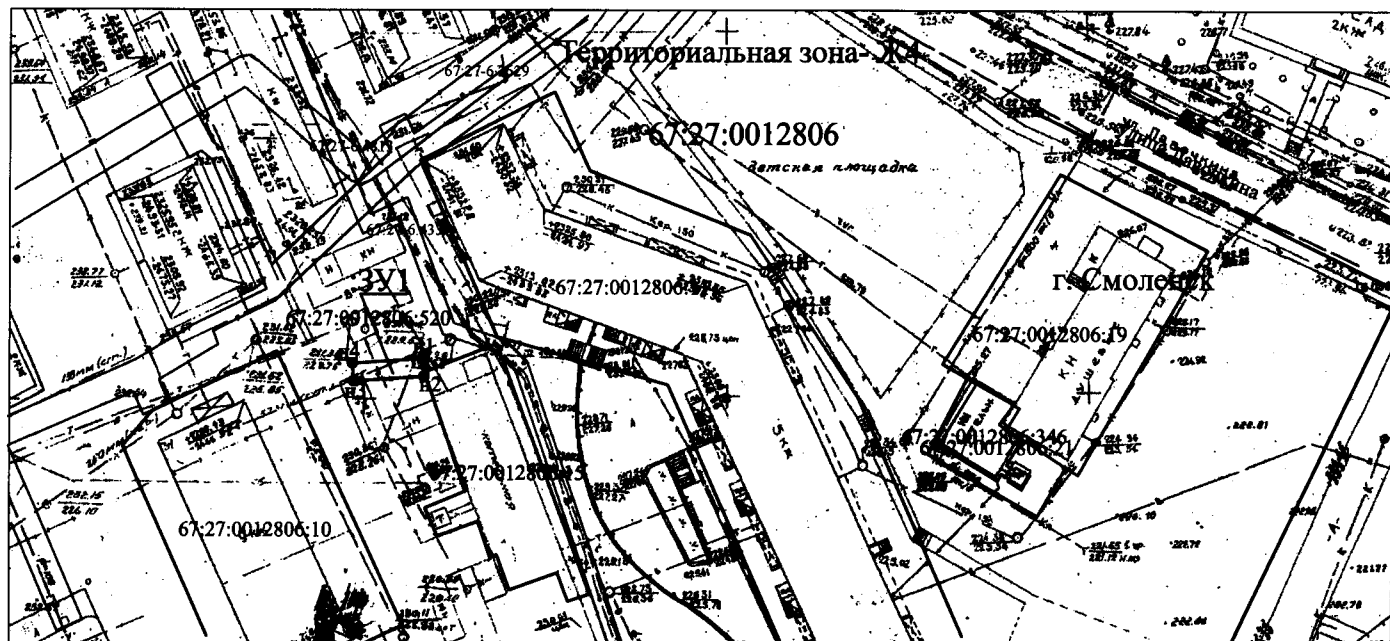

Описание границ смежных землепользователей

От точки №1 до №10 точки №1 - земли неразграниченной государственной собственности

Каталог координат образуемых земельных участков

Номер точки	КОординАТЫ		Дир.углы	Меры линий, м	На точку
	X	Y			
н1	462407.97	1219687.43	176° 19' 24"	2.50	2
н2	462405.48	1219687.59	266° 16' 30"	9.85	3
н3	462404.84	1219677.76	356° 20' 17"	2.51	4
н4	462407.34	1219677.60	86° 19' 59"	9.85	5
н1	462407.97	1219687.43	0° 0' 0"	0.00	1

Масштаб 1:1000

Условные обозначения:

- границы охранных зон, включенные в ЕГРН
- граница образуемого земельного участка
- граница кадастрового квартала
- дорога
- граница земельного участка, включенная в ГКН

и не изменяемая при проведении кадастровых работ

67:27:0020301 - номер кадастрового квартала

351 - номер образуемой части земельного участка

67:27:0020301:28 - номер существующего земельного участка по сведениям ЕГРН

н2 - характерная новая точка границ образуемого земельного участка



Заявитель _____ / Дата " _____ " 2024г.

Место для оттиска печати (для юридических лиц и индивидуальных предпринимателей)

№ 10 от 10 " 06 2021 г.

Наименование планируемого к размещению объекта: Элементы благоустройства территории, в том числе малые архитектурные формы, за исключением нежилых нестационарных строений и сооружений, рекламных конструкций, применяемых как составные части благоустройства территории. (в соответствии с п. 4 постановления Правительства Российской Федерации №1300 от 3.12.2014г.)

и объектов, ограничивающих использование земельного участка: -

Номер точки	КООРДИНАТЫ		Дир.углы	Меры линий,м	На точку
	X	Y			
н1	459665.27	1223958.58	136° 9' 5"	8.44	2
н2	459659.18	1223964.43	226° 16' 23"	2.55	3
н3	459657.42	1223962.59	316° 6' 16"	8.44	4
н4	459663.50	1223956.74	46° 0' 39"	2.55	5
н1	459665.27	1223958.58	0° 0' 0"	0.00	1

ОБЩЕСТВО С ОГРАНИЧЕННОЙ ОТВЕТСТВЕННОСТЬЮ
«Городская управляющая компания»
Адрес: 125040, г. Москва, ул. 2-я Никольская, д. 20, стр. 1
Тел: 8 (495) 247-2224

Место для оттиска печати (для юридических лиц и индивидуальных предпринимателей)

Утверждена
Генеральный директор
И. С. Сидоренко
 Отдел государственной кадастровой оценки
 земельных участков, принятых решение об утверждении схем
 № 18/11/2024 "30" "06" 2024 г.

С
 Ю

СХЕМА ГРАНИЦ предполагаемых к использованию земель или части земельного участка на кадастровом плане территории

Наименование планируемого к размещению объекта: Элементы благоустройства территории, в том числе малые архитектурные формы, за исключением некапитальных нестационарных строений и сооружений, рекламных конструкций, применяемых как составные части благоустройства территории. (в соответствии с п.4 постановления Правительства Российской Федерации №1300 от 3.12.2014г.)

Местоположение объекта: Российская Федерация, Смоленская область, г.Смоленск, улица Котовского, в районе дома № 5в

Кадастровый номер кадастрового квартала: 67:27:0012805

Кадастровый номер земельного участка: 67:27:0012805:384

Площадь предполагаемых к использованию земель: 19 кв.м.

Категория земель: Земли населенных пунктов

Вид разрешенного использования: благоустройство территории

Ограничения использования земель или земельного участка, в том числе: -

Наличие объектов инженерной инфраструктуры и их характеристики: водопровод, ливневая канализация, теплотрасса, газопровод

Наличие объектов инженерной инфраструктуры и их характеристики: ВЛ-0,4кВ №1 ТП-326


Наличие объектов транспортной инфраструктуры и их характеристики: улица Котовского

Наличие и параметры охраны, санитарно-защитных и иных зон, в том числе проектируемых: охранная зона инженерных коммуникаций (67:27-6.3163)
 охранная зона инженерных коммуникаций (67:27-6.4813)

Наличие особо охраняемых природных территорий, объектов культурного наследия, иных территорий

и объектов, ограничивающих использование земельного участка: -

Чертеж размещения объекта
 на предполагаемых к использованию землях государственной собственности,
 выполненный на основе материалов инженерно-геодезических изысканий
 в масштабе 1:2000 - 1:500 с учетом сведений государственного кадастра недвижимости

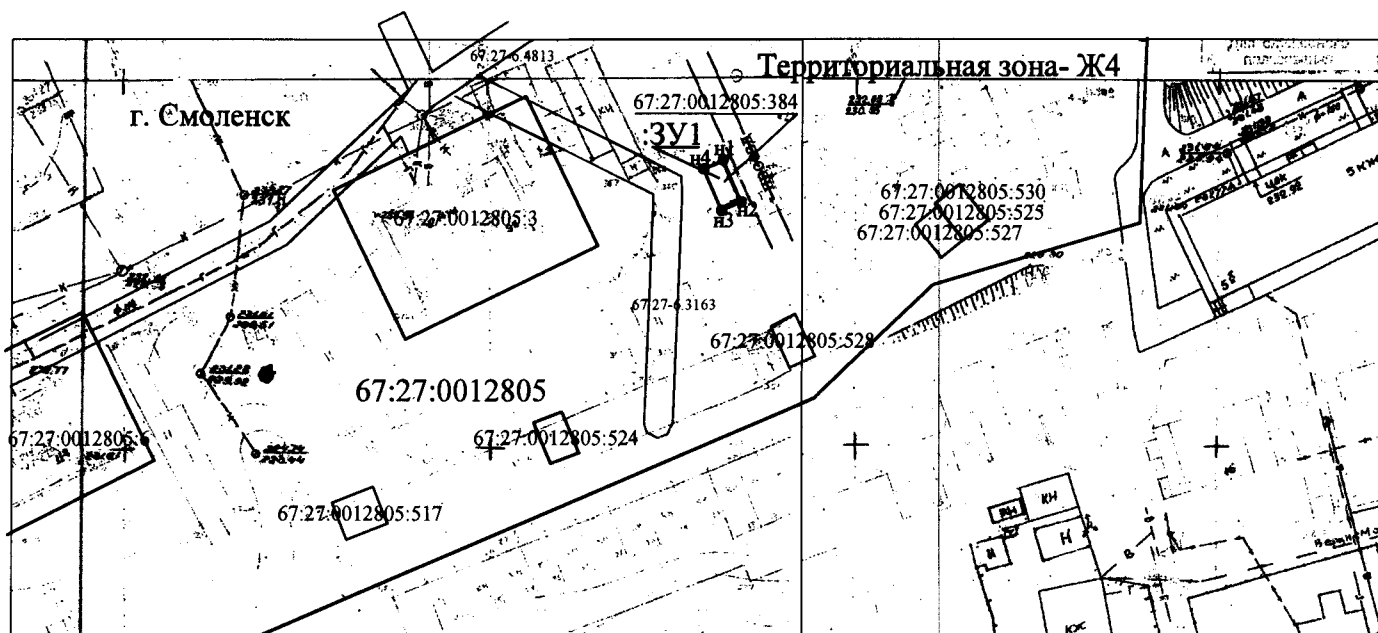

Описание границ смежных землепользователей

От точки №1 до точки №1 - земли неразграниченной государственной собственности

Каталог координат образуемых земельных участков

Номер точки	КОординАТЫ		Дир. углы	Меры линий, м	На точку
	Х	У			
н1	462342.56	1219511.65	156° 40' 9"	6.26	2
н2	462336.81	1219514.13	246° 36' 2"	3.00	3
н3	462335.62	1219511.38	336° 40' 9"	6.26	4
н4	462341.37	1219508.90	66° 36' 2"	3.00	5
н1	462342.56	1219511.65	0° 0' 0"	0.00	1

Масштаб 1:1000

Условные обозначения:

- границы охранных зон, включенные в ЕГРН
- граница образуемого земельного участка
- граница кадастрового квартала
- дорога
- граница земельного участка включенная в ГКН
- и не изменяемая при проведении кадастровых работ
- 67:27:0020301 - номер кадастрового квартала
- 3У1 - номер образуемой части земельного участка
- 67:27:0020301:28 - номер существующего земельного участка по сведениям ЕГРН
- н2 - характерная новая точка границ образуемого земельного участка



Заявитель / Дата " " 2024г.

Место для оттиска печати (для юридических лиц и индивидуальных предпринимателей)



Ю

Утверждена
 (подписавшие документ) по утверждению, исполнению и контролю
 4. Исполнение
 органами государственной власти или органами местного
 самоуправления, принявших решение по утверждению
 (подпись, печать, дата утверждения и персональные данные утверждающего (участника))
 № 10 от 20 " 03 2024 г.

Наименование планируемого к размещению объекта: Элементы благоустройства территории, в том числе малые архитектурные формы, за исключением некапитальных нестационарных строений и сооружений, рекламных конструкций, применяемых как составные части благоустройства территории. (в соответствии с п.4 постановления Правительства Российской Федерации №1300 от 3.12.2014г.)

Местоположение объекта: Российская Федерация, Смоленская область, г.Смоленск, улица Академика Петрова, в районе дома № 7
Кадастровый номер кадастрового квартала: 67:27:0020502

Площадь предполагаемых к использованию земель: 18 кв. м.

Категория земель: Земли населенных пунктов

Вид разрешенного использования: благоустройство территории

Ограничения использования земель или земельного участка, в том числе: -

Наличие объектов инженерной инфраструктуры и их характеристики: водопровод, ливневая канализация, теплотрасса, газопровод

Наличие объектов инженерной инфраструктуры и их характеристики: КЛ-0,4кВ ТП-220-котельная №2, №1, ВЛ 0,4кВ №3 ТП 220, ЗТП - 6кВ ТП 220

Наличие объектов транспортной инфраструктуры и их характеристики: улица Академика Петрова, улица Нормандии -Неман

Наличие и параметры охраны, санитарно-защитных и иных зон, в том числе проектируемых: охранная зона инженерных коммуникаций (67:27-6.2566)

охранная зона инженерных коммуникаций (67:27-6.3015), охранная зона инженерных коммуникаций (67:27-6.3011)

охранная зона инженерных коммуникаций (67:27-6.270), санитарно-защитная зона предприятий, сооружений и иных объектов(67:27-6.5018)

санитарно-защитная зона предприятий, сооружений и иных объектов(67:27-6.5024), охранный зона инженерных коммуникаций (67:27-6.3011)

охранная зона инженерных коммуникаций (67:27-6.2586),

Наличие особо охраняемых природных территорий, объектов культурного наследия, иных территорий

и объектов, ограничивающих использование земельного участка: -

Каталог координат образуемых земельных участков

От точки Мн1 до Меточки и2- земли неразграниченной государственной собственности
От точки Мн2 до Меточки и3- земли участка с кадастровым номером 67-27-0020502-6
От точки Мн3 до Меточки и4- земли участка с кадастровым номером 67-27-0000000-7402
От точки Мн4 до Меточки и5- земли участка с кадастровым номером 67-27-0020502-561
От точки Мн5 до Меточки и6- земли участка с кадастровым номером 67-27-0000000-7402
От точки Мн6 до Меточки и1- земли неразграниченной государственной собственности

Номер точки	КООРДИНАТЫ		Дир.углы	Меры линий,м	На точку
	X	Y			
п1	459606.15	1220240.64	94° 54' 42"	4.54	2
п2	459605.76	1220245.16	175° 27' 22"	4.16	3
п3	459601.61	1220245.49	176° 18' 6"	0.47	4
п4	459601.14	1220245.52	282° 45' 0"	2.81	5
п5	459601.76	1220242.78	356° 41' 10"	1.20	6
п6	459602.96	1220242.71	274° 54' 42"	1.28	7
п7	459603.87	1220241.43	278° 41' 11"	0.73	8
п8	459603.18	1220240.71	358° 34' 19"	2.97	9
п1	459606.15	1220240.64	0° 0' 0"	0.00	1

Масштаб 1:1000

Условные обозначения:

- У СЛОВНЫЕ ОБОЗНАЧЕНИЯ:
- _____ - границы охранных зон, включенные в ЕГРН
 - _____ - граница образуемого земельного участка
 - _____ - граница кадастрового квартала
 - _____ - дорога
 - _____ - граница земельного участка включенная в ГКН

и не изменяемая при проведении кадастровых работ

67:27:0020301 - номер кадастрового квартала

:3У1 - номер образуемой части земельного участка

67:27:0020301:28 - номер существующего земельного участка по сведениям ЕГРН
- 2 - характерная точка точки границ образуемого земельного участка

Заявитель

/ Дата" " 2024г.

Место для оттиска печати (для юридических лиц и индивидуальных предпринимателей)

СХЕМА ГРАНИЦ предполагаемых к использованию земель или части земельного участка на кадастровом плане территории

Наименование планируемого к размещению объекта: Элементы благоустройства территории, в том числе малые архитектурные формы, за исключением некапитальных нестационарных строений и сооружений, рекламных конструкций, применяемых как составные части благоустройства территории. (в соответствии с п.4 постановления Правительства Российской Федерации №1300 от 3.12.2014г.)

Местоположение объекта: Российская Федерация, Смоленская область, г.Смоленск, улица Гарабурды, в районе дома № 21Б

Кадастровый номер кадастрового квартала: 67:27:0020465

Площадь предполагаемых к использованию земель: 92 кв.м.

Категория земель: Земли населенных пунктов

Вид разрешенного использования: благоустройство территории

Ограничения использования земель или земельного участка, в том числе: -


Наличие объектов инженерной инфраструктуры и их характеристики: Л-605 ПС Ясенная, водопровод, ливневая канализация, газопровод, теплотрасса

Наличие объектов транспортной инфраструктуры и их характеристики: улица Гарабурды

Наличие и параметры охраны, санитарно-защитных и иных зон, в том числе проектируемых: охранный зона инженерных коммуникаций (67:27-6.4040) зона санитарной охраны источников водоснабжения (67:27-6.5024), зона санитарной охраны источников водоснабжения (67:27-6.5018)

Наличие особо охраняемых природных территорий, объектов культурного наследия, иных территорий и объектов, ограничивающих использование земельного участка: -

Чертеж размещения объекта
на предполагаемых к использованию землях государственной собственности,
выполненный на основе материалов инженерно-геодезических изысканий
в масштабе 1:2000 - 1:500 с учетом сведений государственного кадастра недвижимости

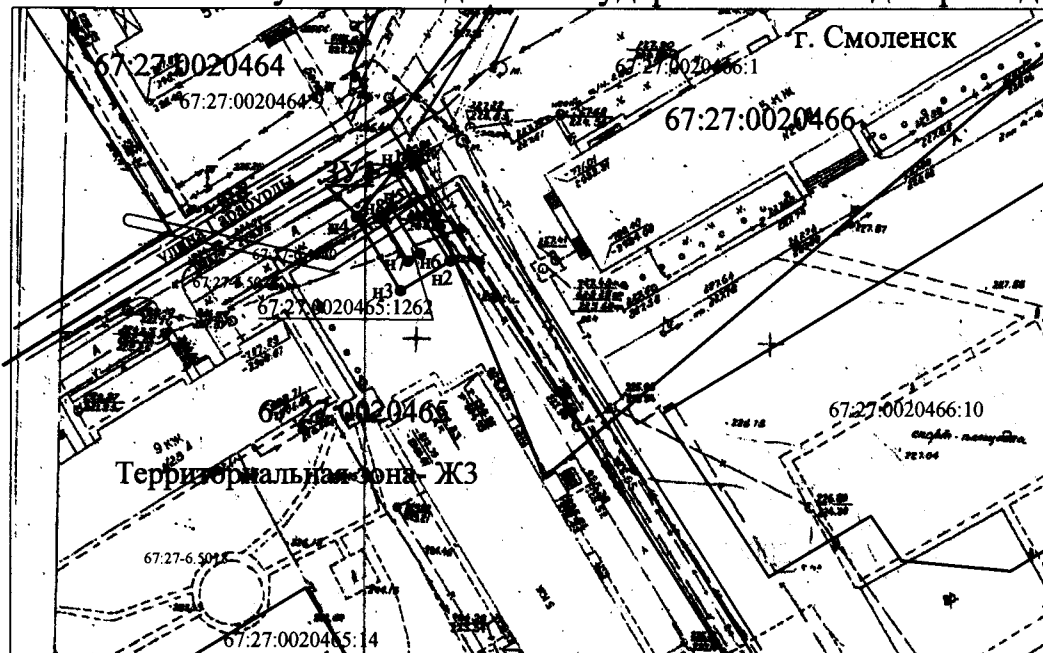

Описание границ смежных землепользователей

От точки №1 до точки №1 - земли неразграниченной государственной собственности
От точки №1 до точки №5 - земли участка с кадастровым номером 67:27:0020465:1262

Каталог координат образуемых земельных участков

Номер точки	КООРДИНАТЫ		Дир. углы	Меры линий, м	На точку
	X	Y			
n1	459329.02	1219157.57	147° 53' 24"	14.76	2
n2	459316.52	1219165.41	238° 50' 27"	8.07	3
n3	459312.35	1219158.51	328° 57' 54"	12.01	4
n4	459322.64	1219152.32	39° 28' 21"	8.26	5
n1	459329.02	1219157.57	0° 0' 0"	0.00	1

Номер точки	КООРДИНАТЫ		Дир. углы	Меры линий, м	На точку
	X	Y			
n5	459323.90	1219157.24	147° 53' 24"	7.54	2
n6	459317.51	1219161.25	238° 50' 27"	2.01	3
n7	459316.42	1219159.53	328° 57' 54"	6.89	4
n8	459322.33	1219155.98	39° 28' 21"	1.98	5
n1	459323.90	1219157.24	0° 0' 0"	0.00	1

Условные обозначения:

- границы охранных зон, включенные в ЕГРН
- граница образуемого земельного участка
- граница кадастрового квартала
- дорога
- граница земельного участка, включенная в ГРН и не изменяемая при проведении кадастровых работ

67:27:0020301 - номер кадастрового квартала

391 - номер образуемой части земельного участка

67:27:0020301:28 - номер существующего земельного участка по сведениям ЕГРН

● n2 - характерная точка границ образуемого земельного участка

Масштаб 1:1000

Заявитель

/ Дата " " 2024г.

Место для оттиска печати (для юридических лиц и индивидуальных предпринимателей)

С

Ю

Ю

СХЕМА ГРАНИЦ

предполагаемых к использованию земель или части земельного участка
на кадастровом плане территории

Наименование планируемого к размещению объекта: Элементы благоустройства территории, в том числе малые архитектурные формы, за исключением некапитальных нестационарных строений и сооружений, рекламных конструкций, применяемых как составные части благоустройства территории. (в соответствии с п.4 постановления Правительства Российской Федерации №1300 от 3.12.2014г.)

Местоположение объекта: Российская Федерация, Смоленская область, г.Смоленск, ул. Верхне-Рославльская, в районе дома № 13

Кадастровый номер кадастрового квартала: 67:27:0030717

Площадь предполагаемых к использованию земель: 68кв.м.

Категория земель: Земли населенных пунктов

Вид разрешенного использования: благоустройство территории

Ограничения использования земель или земельного участка, в том числе: -

Наличие объектов инженерной инфраструктуры и их характеристики: водопровод, теплотрасса, газопровод, ливневая канализация, ВЛ УО ТП-36 Ф1

Наличие объектов инженерной инфраструктуры и их характеристики: КЛ ТП-185-ТП-361 Л-309

Наличие объектов транспортной инфраструктуры и их характеристики: улица Верхне-Рославльская

Наличие и параметры охраны, санитарно-защитных и иных зон, в том числе проектируемых: охранный зона инженерных коммуникаций (67:27-6.123)

охранный зона инженерных коммуникаций (67:27-6.2626), охранный зона инженерных коммуникаций (67:27-6.1294)

Наличие особо охраняемых природных территорий, объектов культурного наследия, иных территорий

и объектов, ограничивающих использование земельного участка: -

Чертеж размещения объекта

на предполагаемых к использованию землях государственной собственности,
выполненный на основе материалов инженерно-геодезических изысканий

в масштабе 1:2000 - 1:500 с учетом сведений государственного кадастра недвижимости



Описание границ смежных землепользователей

Каталог координат образуемых земельных участков

От точки №1 до точки №2 - земли участка с кадастровым номером 67:27:0030717:7
От точки №2 до точки №3 - земли государственной собственности
От точки №3 до точки №4 - земли участка с кадастровым номером 67:27:0030717:34
От точки №4 до точки №5 - земли участка с кадастровым номером 67:27:0030717:34
От точки №5 до точки №6 - земли участка с кадастровым номером 67:27:0030717:34
От точки №6 до точки №7 - земли участка с кадастровым номером 67:27:0030717:34
От точки №7 до точки №8 - земли участка с кадастровым номером 67:27:0030717:34
От точки №8 до точки №9 - земли участка с кадастровым номером 67:27:0030717:34
От точки №9 до точки №10 - земли участка с кадастровым номером 67:27:0030717:34

Номер точки	КОординАТЫ		Дир.углы	Меры линий,м	На точку
	X	Y			
н1	457952.07	1223059.19	153° 47' 23"	5.05	2
н2	457947.54	1223061.42	146° 15' 4"	3.01	3
н3	457945.04	1223063.09	235° 21' 18"	9.39	4
н4	457939.70	1223055.37	325° 21' 33"	8.01	5
н5	457946.28	1223050.82	55° 21' 18"	10.18	6
н6	457952.07	1223059.19	0° 0' 0"	0.00	1

Масштаб 1:1000

Номер точки	КОординАТЫ		Дир.углы	Меры линий,м	На точку
	X	Y			
н6	457947.98	1223058.55	145° 21' 33"	2.01	2
н7	457946.33	1223059.69	235° 21' 18"	4.33	3
н8	457943.87	1223056.13	325° 21' 33"	2.01	4
н9	457945.52	1223054.99	55° 21' 18"	4.33	5
н10	457947.98	1223058.55	0° 0' 0"	0.00	1

Условные обозначения:

- границы охранных зон, включенные в ЕГРН
- граница образуемого земельного участка
- граница кадастрового квартала
- граница земельного участка, включенная в ГКН
- и не изменяемая при проведении кадастровых работ
- 67:27:0020301 - номер кадастрового квартала
- 3У1 - номер образуемой части земельного участка
- 67:27:0020301:28 - номер существующего земельного участка по сведениям ЕГРН
- н2 - характерная точка границ образуемого земельного участка

Заявитель

/

Дата

"

"

2024г.

Место для оттиска печати (для юридических лиц и индивидуальных предпринимателей)



Ю


[illegible]

A

Ю

Местоположение объекта: Российская Федерация, Смоленская область, г.Смоленск, улица Белинского, в районе д.7
Кадастровый номер кадастрового квартала: 67:27:0012711
Площадь предполагаемых к использованию земель: 78 кв.м.
Категория земель: Земли населенных пунктов
Вид разрешенного использования: благоустройство территории
Ограничения использования земель или земельного участка, в том числе: -
Наличие объектов инженерной инфраструктуры и их характеристики: водопровод, ливневая канализация, теплотрасса, газопровод
Наличие объектов инженерной инфраструктуры и их характеристики: ВЛ 0,4кВ №2 ТП 310
Наличие объектов транспортной инфраструктуры и их характеристики: улица Белинского
Наличие и параметры охраны, санитарно-защитных и иных зон, в том числе проектируемых: охранный зона инженерных коммуникаций (67:27-6.4234)
охранная зона инженерных коммуникаций (67:27-6.128), охранный зона инженерных коммуникаций (67:27-6.2557)
Наличие особо охраняемых природных территорий, объектов культурного наследия, иных территорий
и объектов, ограничивающих использование земельного участка: -

**Чертеж размещения объекта
на предполагаемых к использованию землях государственной собственности,
выполненный на основе материалов инженерно-геодезических изысканий
в масштабе 1:2000 - 1:500 с учетом сведений государственного кадастра недвижимости**

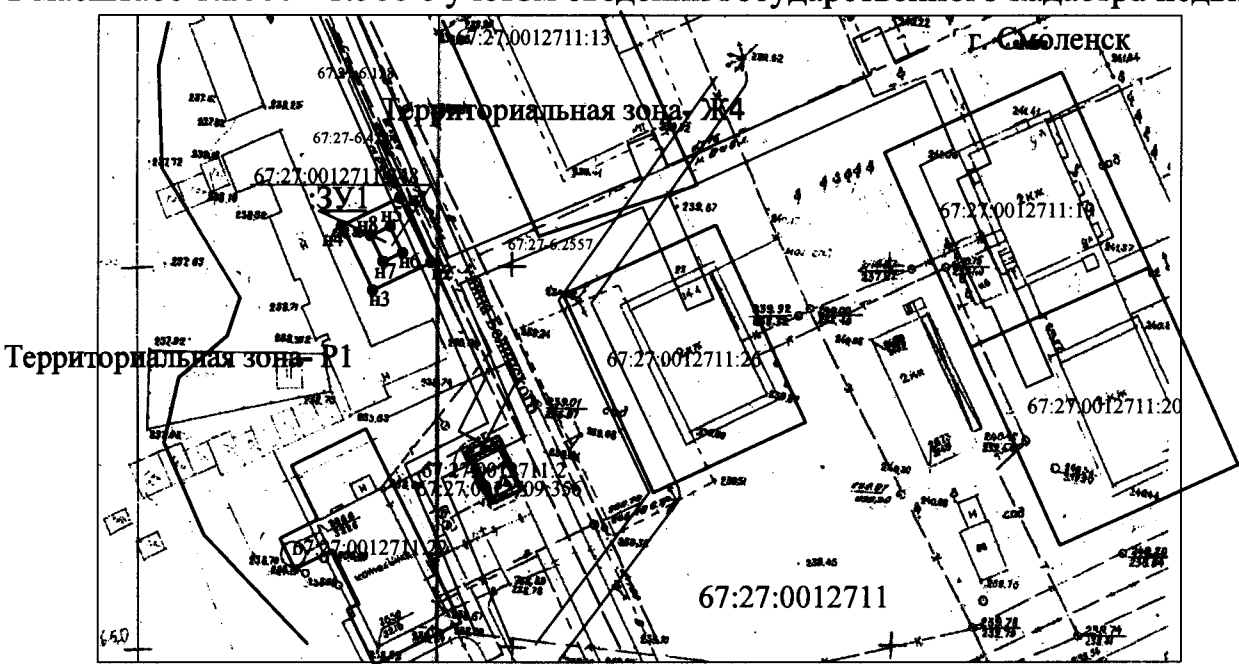

Описание границ смежных землепользователей

Каталог координат образуемых земельных участков

От точки Мин 1 до Миточки и 1-земли неразграниченной государственной собственности
От точки Мин 5 до Миточки и 5-земли участка с кадастровым номером 67-27-0012711-348

Номер точки	КООРДИНАТЫ		Дир.углы	Меры линий,м	На точку
	X	Y			
н1	462818.22	1218917.49	154° 15' 58"	10.01	2
н2	462809.21	1218921.84	244° 17' 24"	9.00	3
н3	462805.31	1218913.73	334° 15' 58"	10.01	4
н4	462814.32	1218909.38	64° 17' 24"	9.00	5
н1	462818.22	1218917.49	0° 0' 0"	0.00	1

Масштаб 1:1000

Комп. 2					
Номер точки	КООРДИНАТЫ		Дир. углы	Меры линий, м	На точку
	X	Y			
н5	462814.2	1218916.09	154° 15' 58"	4.01	2
н6	462810.8	1218917.83	244° 17' 24"	3.00	3
н7	462809.31	1218915.13	334° 15' 58"	4.01	4
н8	462812.92	1218913.39	64° 17' 24"	3.00	5
н9	462814.22	1218916.09	0° 0' 0"	0.00	1

Условные обозначения:

- границы охраняемых зон, включенные в ЕГРН
- граница образуемого земельного участка
- граница кадастрового квартала
- дорога
- граница земельного участка, включенная в ГКН

и не изменяемая при проведении кадастровых работ

67:27:0020301 - номер кадастрового квартала

3/У1 - номер образуемой части земельного участка

67:27:0020301.3/У1 - номер существующего земельного участка по сведениям ЕГРН

● м2 - характерная новая точка границ образуемого земельного участка

Заявитель:

Заявитель _____ / Дата "___" _____ 2024г.
 Место для оттиска печати (для юридических лиц и индивидуальных предпринимателей)

[illegible]

№ 1189/1997 " 30 " 06 " 2002 г.

Ю

Наличие особо охраняемых природных территорий, объектов культурного наследия, иных территорий и объектов, ограничивающих использование земельного участка: -

Каталог координат образуемых земельных участков

От точки №1 по Метки №1-земли государственной собственности
От точки №1 по Метки №1-земли участка с кадастровым номером 67-27-0021067-129

Номер точки	КООРДИНАТЫ		Дир.углы	Меры линий,м	На точку
	X	Y			
н1	455031.98	1221532.99	201° 57' 54"	13.82	2
н2	455019.16	1221527.82	292° 3' 23"	8.50	3
н3	455022.35	1221519.94	21° 59' 33"	13.79	4
н4	455035.14	1221525.10	111° 50' 38"	8.50	5
н1	455031.98	1221532.99	0° 0' 0"	0.00	1

Контур2				
ИННАТЫ		Дир.углы	Меры линий,м	На точку
	У			
	1221529.08	201° 57' 54"	7.81	2
	1221526.16	292° 3' 23"	2.50	3
	1221523.84	21° 59' 33"	7.80	4
	1221526.76	111° 50' 38"	2.16	5
	1221528.76	111° 50' 38"	0.34	1

У СЛОВНЫЕ ОБОЗНАЧЕНИЯ:

- границы охраняемых зон, включенные в ЕГРН
- граница образуемого земельного участка
- граница кадастрового квартала
- граница земельного участка, включенная в ГКН

и не изменяемая при проведении кадастровых работ

67:27:0020301 - номер кадастрового квартала

391 - номер образуемой части земельного участка

67:27:0020301.2 - номер существующего земельного участка по с

● п.2 - кадастровая точка границы образуемого по с

Заявитель: Медведев / Дата: " " 2024г.

Место для оттиска печати (для юридических лиц и индивидуальных предпринимателей)

СХЕМА ГРАНИЦ предполагаемых к использованию земель или части земельного участка на кадастровом плане территории

Наименование планируемого к размещению объекта: Элементы благоустройства территории, в том числе малые архитектурные формы, за исключением некапитальных нестационарных строений и сооружений, рекламных конструкций, применяемых как составные части благоустройства территории. (в соответствии с п.4 постановления Правительства Российской Федерации №1300 от 3.12.2014г.)

Местоположение объекта: Российская Федерация, Смоленская область, г.Смоленск, улица Ракитная, в районе дома № 22А

Кадастровый номер кадастрового квартала: 67:27:0013140

Площадь предполагаемых к использованию земель: 79 кв.м.

Категория земель: Земли населенных пунктов

Вид разрешенного использования: благоустройство территории

Ограничения использования земель или земельного участка, в том числе: -

Наличие объектов инженерной инфраструктуры и их характеристики: водопровод, ливневая канализация, теплотрасса, газопровод


Наличие объектов инженерной инфраструктуры и их характеристики: ВЛ 0,4кВ №1 ТП 661

Наличие объектов транспортной инфраструктуры и их характеристики: улица Ракитная

Наличие и параметры охраны, санитарно-защитных и иных зон, в том числе проектируемых: охранная зона инженерных коммуникаций (67:27-6.3461)

Наличие особо охраняемых природных территорий, объектов культурного наследия, иных территорий и объектов, ограничивающих использование земельного участка: -

Чертеж размещения объекта
на предполагаемых к использованию землях государственной собственности,
выполненный на основе материалов инженерно-геодезических изысканий
в масштабе 1:2000 - 1:500 с учетом сведений государственного кадастра недвижимости

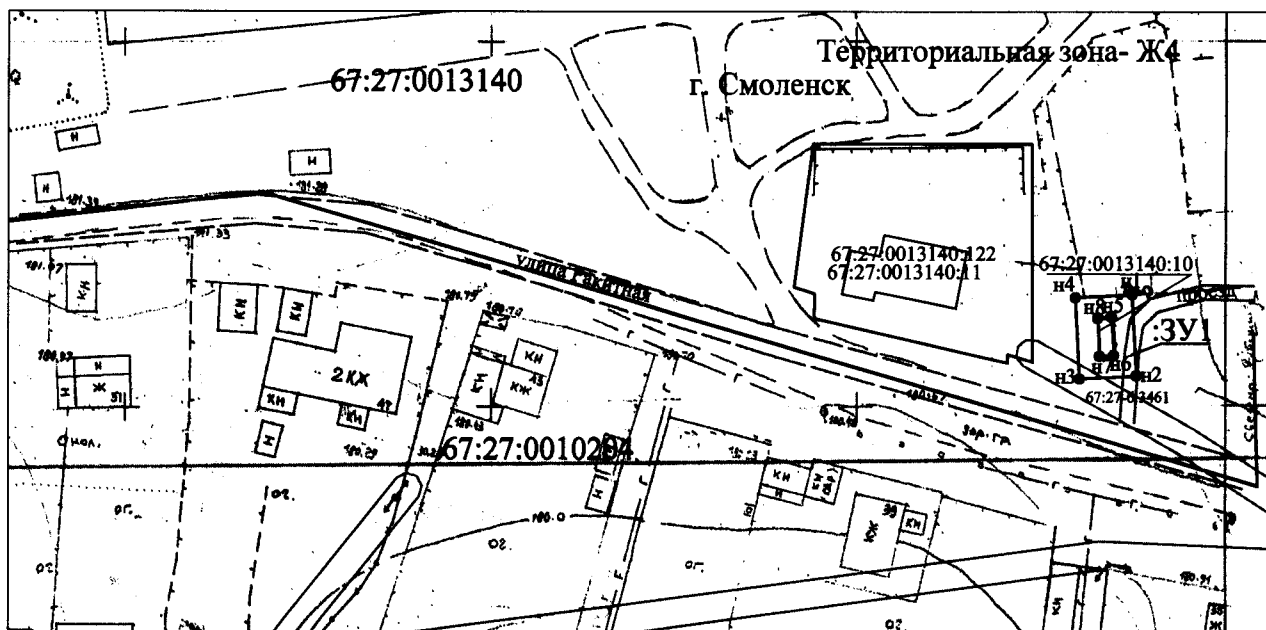

Описание границ смежных землепользователей

От точки №1 до точки №1 - земли неограниченной государственной собственности
От точки №1 до точки №2 - земли участка с кадастровым номером 67:27:0013140:10

Каталог координат образуемых земельных участков

Номер точки	КООРДИНАТЫ		Дир. углы	Меры линий, м	На точку
	X	Y			
н1	461747.34	1206864.12	177° 3' 42"	11.27	2
н2	461736.08	1206864.70	267° 8' 15"	8.01	3
н3	461735.68	1206856.70	357° 10' 13"	11.27	4
н4	461746.94	1206856.15	87° 7' 24"	7.99	5
н1	461747.34	1206864.12	0° 0' 0"	0.00	1


Контур2

Номер точки	КООРДИНАТЫ		Дир. углы	Меры линий, м	На точку
	X	Y			
н5	461747.34	1206861.28	177° 3' 42"	5.27	2
н6	461738.83	1206861.55	267° 8' 15"	2.00	3
н7	461738.83	1206859.55	357° 10' 13"	5.27	4
н8	461744.09	1206859.29	87° 7' 24"	1.99	5
н1	461747.34	1206861.28	0° 0' 0"	0.00	1

Масштаб 1:1000

Условные обозначения:

- границы охранных зон, включенные в ЕГРН
- граница образуемого земельного участка
- граница кадастрового квартала
- дорога
- граница земельного участка, включенная в ГКН
- и не изменяемая при проведении кадастровых работ
- 67:27:0020301 - номер кадастрового квартала
- 3У1 - номер образуемой части земельного участка
- 67:27:0020301:28 - номер существующего земельного участка по сведениям ЕГРН
- н2 - характерная новая точка границ образуемого земельного участка

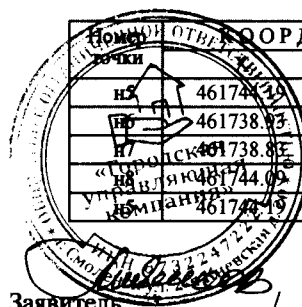

Заявитель

/ Дата " " 2024г.


Место для оттиска печати (для юридических лиц и индивидуальных предпринимателей)

Утверждена
 (наименование документа, на утверждение которого выносятся)
 «шестидесяти» сентября 2021 г.
 Органом государственной власти или органом местного
 самоуправления, принявшим решение об утверждении статьи
 (наименование статьи или пункта (подпункта) статьи, подлежащего утверждению)
 № 10 " сб " сб 2021 г.

Наименование планируемого к размещению объекта: Элементы благоустройства территории, в том числе малые архитектурные формы, за исключением некапитальных нестационарных строений и сооружений, рекламных конструкций, применяемых как составные части благоустройства территории. (в соответствии с п.4 постановления Правительства Российской Федерации №1300 от 3.12.2014г.)

Наличие объектов инженерной инфраструктуры и их характеристики: ВЛ 0,4кВ №8 ТП 654, водопровод, ливневая канализация, газопровод, теплосеть
Наличие объектов транспортной инфраструктуры и их характеристики: пер. 5-й Краснофлотский
Наличие и параметры охраны, санитарно-защитных и иных зон, в том числе проектируемых: охранный зона инженерных коммуникаций (67:27-6.5024)
охранная зона инженерных коммуникаций (67:27-6.5018), охранный зона инженерных коммуникаций (67:27-6.4076)
охранная зона инженерных коммуникаций (67:27-6.2736), охранный зона инженерных коммуникаций (67:27-6.6041)
Наличие особо охраняемых природных территорий, объектов культурного наследия, иных территорий
и объектов, ограничивающих использование земельного участка: -

**Чертеж размещения объекта
на предполагаемых к использованию землях государственной собственности,
выполненный на основе материалов инженерно-геодезических изысканий
в масштабе 1:2000 - 1:500 с учетом сведений государственного кадастра недвижимости**

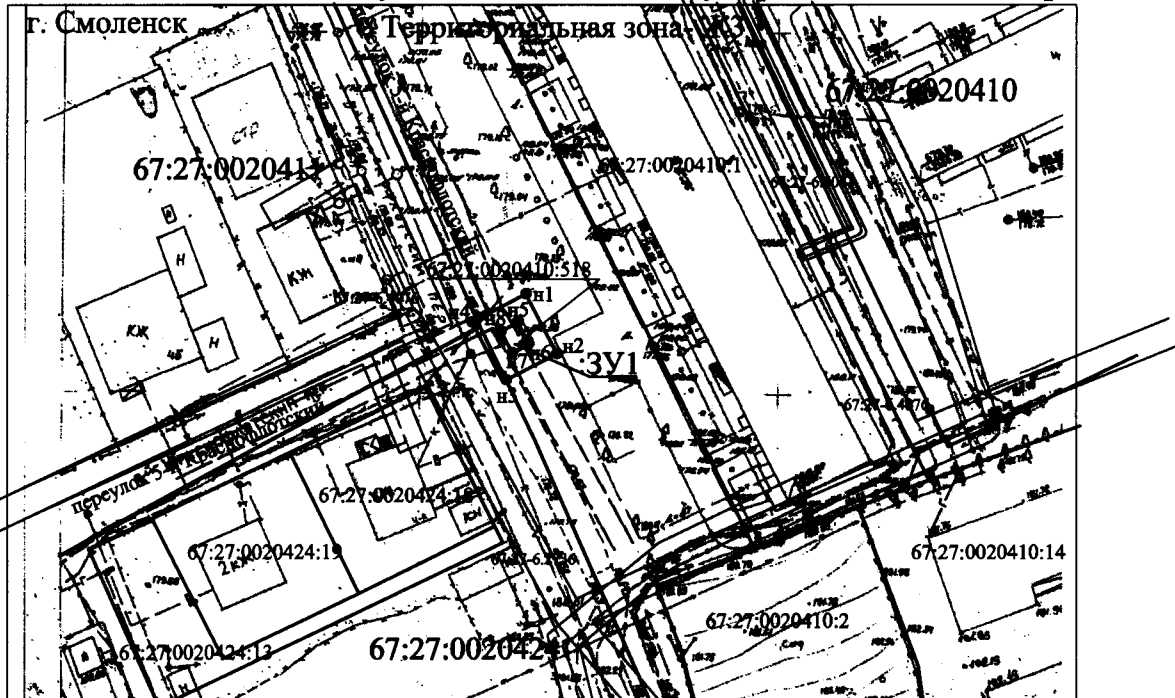

Описание границ смежных землепользователей

Каталог координат образуемых земельных участков

От точки №11 до Летошки №1 - земли неразграниченной государственной собственности
От точки №11 до Летошки №5 - земли участка с кадастровым номером 67:27:0020410:518

Номер точки	КООРДИНАТЫ		Дир.углы	Меры линий,м	На точку
	Х	У			
п1	460768.02	1219434.80	152° 27' 13"	9.40	2
п2	460759.69	1219439.15	242° 36' 54"	8.51	3
п3	460755.78	1219431.60	332° 36' 13"	9.38	4
п4	460764.11	1219427.28	62° 30' 33"	8.48	5
п1	460768.02	1219434.80	0° 0' 0"	0.00	1

Масштаб 1:1000

Контур2					
Номер точки	КООРДИНАТЫ		Дир.углы	Меры линий,м	На точку
	X	Y			
н5	460763.98	1219433.53	152° 27' 13"	3.39	2
н6	460760.97	1219435.10	242° 36' 54"	2.50	3
н7	460760.82	1219432.88	332° 36' 13"	3.39	4
н8	460762.83	1219431.32	62° 30' 33"	2.49	5
н9	460763.96	1219433.53	0° 0' 0"	0.00	1

Условные обозначения:

- _____ — границы охраняемых зон, включенные в ЕГРН
- _____ — границы образуемого земельного участка
- _____ — границы кадастрового квартала
- _____ — дорога
- _____ — граница земельного участка, включенная в ГКН

и не изменяемая при проведении кадастровых работ

67:27:0020410- _____ номер кадастрового квартала

3/У1 _____ номер образуемой части земельного участка

67:27:0020410/1- _____ номер существующего земельного участка по сведениям ЕГРН

● и2 _____ характерная новая точка границ образуемого земельного участка

Заявитель _____ / Дата "___" _____ 2024г.
Место для оттиска печати (для юридических лиц и индивидуальных предпринимателей)

С
Ю

Утверждена
 (подпись) *Иванов Иван Иванович*
 (подпись) *С. С. Смирнов*
 орган государственной власти или орган местного самоуправления, принявший решение об утверждении схемы
 № *10* " *10* " *05* 2024г.

СХЕМА ГРАНИЦ предполагаемых к использованию земель или части земельного участка на кадастровом плане территории

Наименование планируемого к размещению объекта: Элементы благоустройства территории, в том числе малые архитектурные формы, за исключением некапитальных нестационарных строений и сооружений, рекламных конструкций, применяемых как составные части благоустройства территории. (в соответствии с п.4 постановления Правительства Российской Федерации №1300 от 3.12.2014г.)

Местоположение объекта: Российская Федерация, Смоленская область, ул. Кловская, в районе дома № 58

Кадастровый номер кадастрового квартала: 67:27:0020453

Площадь предполагаемых к использованию земель: 95 кв.м.

Категория земель: Земли населенных пунктов

Вид разрешенного использования: благоустройство территории

Ограничения использования земель или земельного участка, в том числе: -

Наличие объектов инженерной инфраструктуры и их характеристики: водопровод, теплотрасса, газопровод, КЛ-0,4кВ ТП-426 Кловская, 52 №1

Наличие объектов инженерной инфраструктуры и их характеристики: ЗТП-6кВ ТП 426, КЛ-0,4кВ ТП-426 Кловская, 58 ж/д №1

Наличие объектов транспортной инфраструктуры и их характеристики: улица Кловская


Наличие и параметры охраны, санитарно-защитных и иных зон, в том числе проектируемых: охранный зона инженерных коммуникаций (67:27-6.784)

санитарно-защитная зона предприятий, сооружений и иных объектов (67:27-6.5018), охранный зона инженерных коммуникаций (67:27-6.5360)

санитарно-защитная зона предприятий, сооружений и иных объектов (67:27-6.5024), охранный зона инженерных коммуникаций (67:27-6.4313)

Наличие особо охраняемых природных территорий, объектов культурного наследия, иных территорий и объектов, ограничивающих использование земельного участка: -

**Чертеж размещения объекта
на предполагаемых к использованию землях государственной собственности,
выполненный на основе материалов инженерно-геодезических изысканий
в масштабе 1:2000 - 1:500 с учетом сведений государственного кадастра недвижимости**

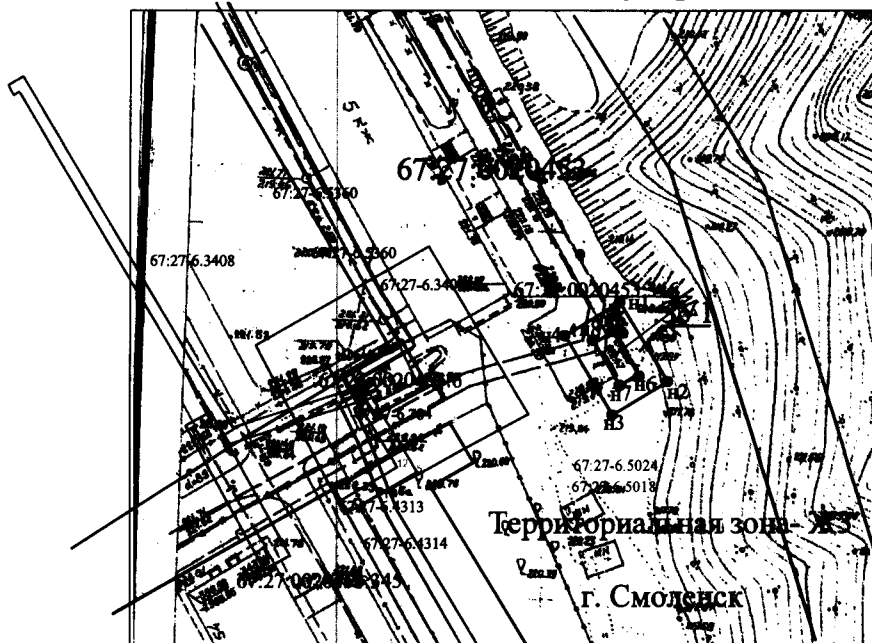

Описание границ смежных землепользователей

От точки №1 до точки №1 - земли неразграниченной государственной собственности
От точки №1 до точки №1 - земли участка с кадастровым номером 67:27:0020453:346

Каталог координат образуемых земельных участков

Номер точки	КОординАТЫ		Дир.углы	Меры линий, м	На точку
	X	Y			
н1	459796.89	1219174.25	148° 56' 12"	12.90	2
н2	459785.84	1219180.91	238° 54' 19"	9.00	3
н3	459781.19	1219173.20	328° 56' 12"	12.90	4
н4	459792.24	1219166.54	58° 54' 19"	9.00	5
н1	459796.89	1219174.25	0° 0' 0"	0.00	1

Масштаб 1:1000

Условные обозначения:

- границы охраняемых зон, включенные в ЕГРН
- граница образуемого земельного участка
- граница кадастрового квартала
- дорога
- граница земельного участка, включенная в ГКН и не изменяемая при проведении кадастровых работ
- 67:27:0020301 - номер кадастрового квартала
- 3/1 - номер образуемой части земельного участка
- 67:27:0020301:28 - номер существующего земельного участка по сведениям ЕГРН
- н2 - характерная точка границ образуемого земельного участка

Номер точки	КОординАТЫ		Дир.углы	Меры линий, м	На точку
	X	Y			
н5	459792.77	1219173.23	148° 56' 12"	6.90	2
н6	459786.86	1219176.79	238° 54' 19"	3.00	3
н7	459785.31	1219174.22	328° 56' 12"	6.90	4
н8	459791.22	1219170.66	58° 54' 19"	3.00	5
н1	459792.77	1219173.23	0° 0' 0"	0.00	1

Заявитель _____ / Дата " ____ " ____ 2024г.

Место для оттиска печати (для юридических лиц и индивидуальных предпринимателей)

2025г.

Место для оттиска печати (для юридических лиц и индивидуальных предпринимателей)

202г.

и объектов, ограничивающих использование земельного участка: - зона охраны искусственных объектов (67:00-6.255)

[illegible]

Контур1

Номер точки	КООРДИНАТЫ		Дир.углы	Меры линий,м	На точку
	X	Y			
н1	462086.75	1222251.91	173° 17' 25"	8.39	2
н2	462078.42	1222252.89	265° 45' 11"	12.26	3
н3	462077.51	1222240.66	356° 41' 21"	8.44	4
н4	462085.94	1222240.17	86° 2' 18"	11.76	5
н1	462086.75	1222251.91	0° 0' 0"	0.00	1

Контур2

Номер точки	ПРЯМОУГОЛЬНЫЕ КООРДИНАТЫ		Дир. углы	Меры линий, м	На точку
	X	Y			
н5	462083.56	1222249.26	173° 17' 25"	2.40	2
н6	462081.18	1222249.54	265° 45' 11"	6.08	3
н7	462080.73	1222243.48	356° 41' 21"	2.42	4
н8 «Порог»	462083.15	1222243.34	86° 2' 18"	5.93	5
н5	462083.56	1222249.26	0° 0' 0"	0.00	1

● №2 - характерная новая точка границ образуемого земельного участка

Место для оттиска печати (для юридических лиц и индивидуальных предпринимателей)

Утверждена

[Подпись]

(наименование документа об утверждении, включая наименование органа)

г. Смоленск, _____
_____ органы государственной власти всех органов местного
самоуправления, принявших решение об утверждении ОКМ.

_____ для подписания и скрепления о совершении действий «Секретарь»

No *№ 609*/пн от *8.06* 2007 г.

Наименование планируемого к размещению объекта: Элементы благоустройства территории, в том числе малые архитектурные формы, за исключением некапитальных нестационарных строений и сооружений, рекламных конструкций, применяемых как составные части благоустройства территории. (в соответствии с п.4 постановления Правительства Российской Федерации №1300 от 3.12.2014г.)

Местоположение объекта: Российская Федерация, Смоленская область, г.Смоленск, Витебское шоссе, в районе дома № 54

Кадастровый номер кадастрового квартала: 67:27:0013444

Площадь предполагаемых к использованию земель:50кв.м.

Категория земель: Земли населенных пунктов

Вид разрешенного использования: благоустройство территории

Ограничения использования земель или земельного участка, в том числе: -

Наличие объектов инженерной инфраструктуры и их характеристики: ВЛ УО ТП-24 Ф1, ВЛ 0,4кВ №2 ТП 885, ВЛ 0,4кВ №1 ТП 885

Наличие объектов инженерной инфраструктуры и их характеристики: водопровод, ливневая канализация, газопровод, теплотель

Наличие объектов транспортной инфраструктуры и их характеристики: Витебское шоссе, пер. 9 Января

Наличие и параметры охраны, санитарно-защитных и иных зон, в том числе проектируемых: охранный зона инженерных коммуникаций (67:27-6.3196)

охранная зона инженерных коммуникаций (67:27-6.128), охранный зона инженерных коммуникаций (67:27-6.6121)

охранная зона инженерных коммуникаций (67:27-6.3357)

Наличие особо охраняемых природных территорий, объектов культурного наследия, иных территорий и объектов, ограничивающих использование земельного участка: -

Чертеж размещения объекта
на предполагаемых к использованию землях государственной собственности,
выполненный на основе материалов инженерно-геодезических изысканий
в масштабе 1:2000 - 1:500 с учетом сведений государственного кадастра недвижимости



Описание границ смежных землепользователей

Каталог координат образуемых земельных участков

От точки №11 до Миточки и 5- земли неразграниченной государственной собственности
От точки №15 до Миточки и 1- земли участка с кадастровым номером 67-27-0000000-1573
От точки №16 до Миточки и 7- земли участка с кадастровым номером 67-27-0013444-231

Номер точки	КООРДИНАТЫ		Дир. углы	Меры линий, м	На точку
	X	Y			
n1	462150.87	1220677.48	78° 4' 24"	5.16	2
n2	462151.94	1220682.53	165° 6' 44"	8.26	3
n3	462143.96	1220684.65	256° 2' 46"	8.67	4
n4	462141.87	1220676.24	347° 4' 26"	3.76	5
n5	462145.53	1220675.40	94° 18' 33"	1.74	6
n6	462145.40	1220677.13	3° 40' 21"	5.49	7
n7	462150.87	1220677.48	0° 0' 0"	0.00	1

Контур2

Номер точек	КОординаты		Дир. углы	Меры линий, м	На точку
	X	Y			
н7	462014.790	1220677.93	77° 8' 19"	3.55	2
н8	462014.869	1220681.39	167° 17' 50"	2.50	3
н9	462146.25	1220681.94	257° 6' 9"	3.54	4
н10	462145.36	1220678.49	347° 4' 26"	2.50	5
н11	462145.50	1220677.93	0° 0' 0"	0.00	1

Масштаб 1:1000

Условные обозначения:

- _____ - границы охраняемых зон, включенные в ЕГРН
- _____ - граница образуемого земельного участка
- _____ - граница кадастрового квартала
- _____ - дорога
- _____ - граница земельного участка, включенная в ГКН и не изменяемая при проведении кадастровых работ

67-27-0013444- номер кадастрового квартала

391- номер образуемой части земельного участка

67-27-0013444-391- существующий кадастровый номер участка по сведениям ЕГРН

● к.2 - характерная точка границ образуемого земельного участка

Заявитель Иванов Иван Иванович / Дата " 15 " 05 2024г.

Место для оттиска печати (для юридических лиц и индивидуальных предпринимателей)

СХЕМА ГРАНИЦ предполагаемых к использованию земель или части земельного участка на кадастровом плане территории

Наименование планируемого к размещению объекта: Элементы благоустройства территории, в том числе малые архитектурные формы, за исключением некапитальных нестационарных строений и сооружений, рекламных конструкций, применяемых как составные части благоустройства территории. (в соответствии с п.4 постановления Правительства Российской Федерации №1300 от 3.12.2014г.)

Местоположение объекта: Российская Федерация, Смоленская область, г.Смоленск, улица Котовского, в районе дома № 5в

Кадастровый номер кадастрового квартала: 67:27:0012805

Площадь предполагаемых к использованию земель: 91 кв.м.

Категория земель: Земли населенных пунктов

Вид разрешенного использования: благоустройство территории

Ограничения использования земель или земельного участка, в том числе: -

Наличие объектов инженерной инфраструктуры и их характеристики: водопровод, ливневая канализация, теплотрасса, газопровод


Наличие объектов инженерной инфраструктуры и их характеристики: ВЛ-0,4кВ №1 ТП-326

Наличие объектов транспортной инфраструктуры и их характеристики: улица Котовского

Наличие и параметры охраны, санитарно-защитных и иных зон, в том числе проектируемых: охранный зона инженерных коммуникаций (67:27-6.3163) охранная зона инженерных коммуникаций (67:27-6.4813)

Наличие особо охраняемых природных территорий, объектов культурного наследия, иных территорий и объектов, ограничивающих использование земельного участка: -

**Чертеж размещения объекта
на предполагаемых к использованию землях государственной собственности,
выполненный на основе материалов инженерно-геодезических изысканий
в масштабе 1:2000 - 1:500 с учетом сведений государственного кадастра недвижимости**

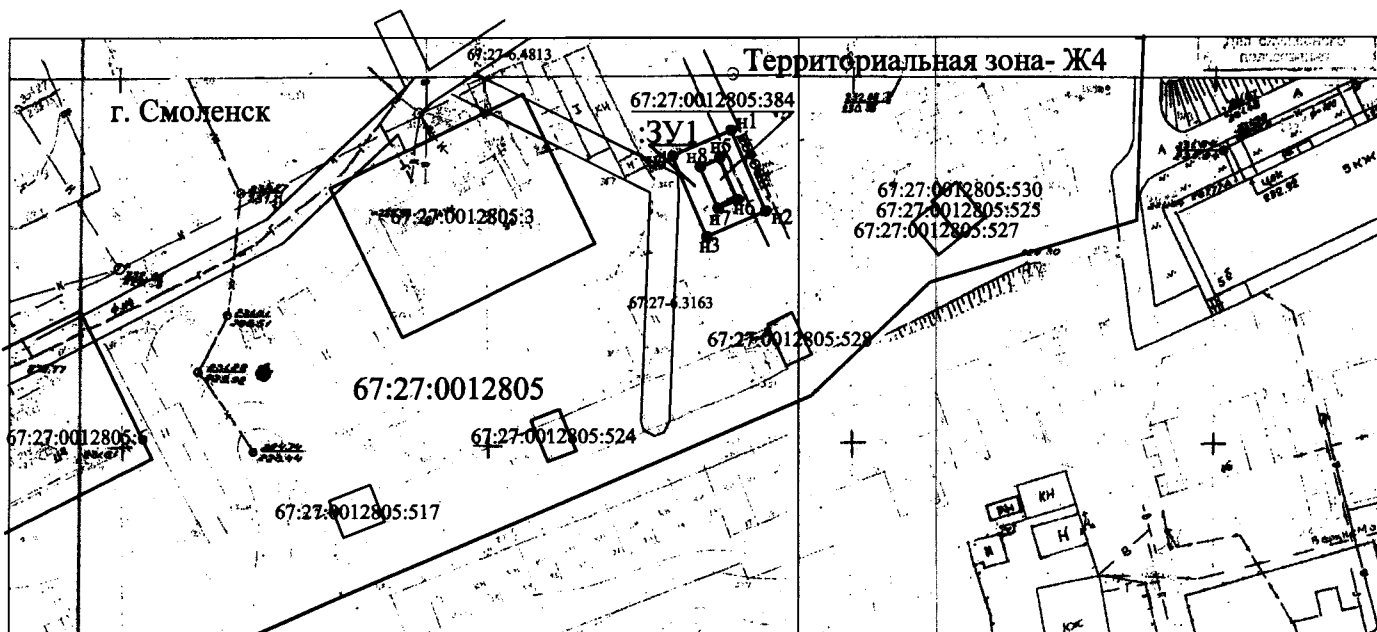

Описание границ смежных землепользователей

От точки №1 до точки №1 - земли неограниченной государственной собственности
От точки №1 до точки №2 - земли участка с кадастровым номером 67:27:0012805:384

Каталог координат образуемых земельных участков

Номер точки	КОординАТЫ		Дир.углы	Меры линий, м	На точку
	X	Y			
н1	462346.51	1219513.22	156° 40' 9"	12.26	2
н2	462335.25	1219518.07	246° 36' 2"	9.00	3
н3	462331.67	1219509.81	336° 40' 9"	12.26	4
н4	462342.93	1219504.96	66° 36' 2"	9.00	5
н1	462346.51	1219513.22	0° 0' 0"	0.00	1


Контур2

Номер точки	КОординАТЫ		Дир.углы	Меры линий, м	На точку
	X	Y			
н5	462342.93	1219511.65	156° 40' 9"	6.26	2
н6	462336.67	1219514.13	246° 36' 2"	3.00	3
н7	462335.25	1219511.38	336° 40' 9"	6.26	4
н8	462342.93	1219508.90	66° 36' 2"	3.00	5
н5	462342.93	1219511.65	0° 0' 0"	0.00	1

Масштаб 1:1000

Условные обозначения:

- границы охранных зон, включенные в ЕГРН
- граница образуемого земельного участка
- граница кадастрового квартала
- дорога
- граница земельного участка включенная в ГКН и не изменяемая при проведении кадастровых работ
- 67:27:0020301 - номер кадастрового квартала
- 3У1 - номер образуемой части земельного участка
- 67:27:0020301:28 - номер существующего земельного участка по сведениям ЕГРН
- н2 - характерная новая точка границ образуемого земельного участка

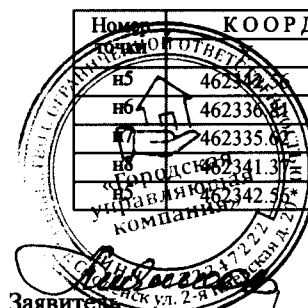

Заявитель: ООО "Смоленск-Геодезия" / Дата: 2024г.

Место для оттиска печати (для юридических лиц и индивидуальных предпринимателей)

Утверждена

(подпись лица, уполномоченного на подписание документа)

Исполнитель

Органы государственной власти или органы местного самоуправления, принявшие решение об утверждении схемы

(наименование организации или лица, осуществляющего исполнение)

№ _____ от ____ " ____ 20__ г.

Наименование планируемого к размещению объекта: Элементы благоустройства территории, в том числе малые архитектурные формы, за исключением некапитальных нестационарных строений и сооружений, рекламных конструкций, применяемых как составные части благоустройства территории. (в соответствии с п.4 постановления Правительства Российской Федерации №1300 от 3.12.2014г.)

Ю Местоположение объекта: Российская Федерация, Смоленская область, г.Смоленск, ул. Шевченко, в районе дома № 71

Кадастровый номер кадастрового квартала: 67:27:0030350

Площадь предполагаемых к использованию земель:101кв.м.

Категория земель: Земли населенных пунктов

Вид разрешенного использования: благоустройство территории

Ограничения использования земель или земельного участка, в том числе: -

Наличие объектов инженерной инфраструктуры и их характеристики: водопровод, теплотрасса, газопровод, ливневая канализация, ВЛ НО №1 ТП 531

Наличие объектов инженерной инфраструктуры и их характеристики: Л1-649 ПС Смоленск-1, Л1-652 ПС Смоленск-1, КЛ1-0,4кВ ТП-264-71 Шевченко

Наличие объектов транспортной инфраструктуры и их характеристики: улица Шевченко

Наличие и параметры охраны, санитарно-защитных и иных зон, в том числе проектируемых: охранный зона инженерных коммуникаций (67:27-6.1591)

охранная зона инженерных коммуникаций (67:27-6.4359),охранная зона инженерных коммуникаций (67:27-6.4361)

охранная зона инженерных коммуникаций 67:27-6.3121) охранная зона инженерных коммуникаций 67:27-6.2592)

Наличие особо охраняемых природных территорий, объектов культурного наследия, иных территорий и объектов, ограничивающих использование земельного участка: -

Каталог координат образуемых земельных участков
Контур1

Номер точки	КООРДИНАТЫ		Дир.углы	Меры линий,м	На точку
	X	Y			
н1	459669.51	1223958.66	136° 9' 5"	14.45	2
н2	459659.09	1223968.68	226° 16' 23"	8.54	3
н3	459653.18	1223962.50	316° 6' 16"	14.43	4
н4	459663.58	1223952.50	46° 6' 39"	8.56	5
н1	459669.51	1223958.66	0° 0' 0"	0.00	1

Номер точки		КООРДИНАТЫ		Дир. углы	Меры линий, м	На точку
X	Y	X	Y			
14	459666.27	1223958.58	136° 9' 5"	8.44	2	
15	459659.18	1223964.43	226° 16' 23"	2.55	3	
16	459657.42	1223962.59	316° 6' 16"	8.44	4	
17	459663.51	1223956.74	46° 6' 39"	2.55	5	
18	459663.27	1223958.58	0° 0' 0"	0.00	1	

Заявитель _____ / Дата " _____ " _____ 2024г.

Место для оттиска печати (для юридических лиц и индивидуальных предпринимателей)

Утверждена
 Исполнительный директор
 Отдел государственной кадастровой оценки
 Смоленской области
 № 10/0000000000/2024

СХЕМА ГРАНИЦ предполагаемых к использованию земель или части земельного участка на кадастровом плане территории

Наименование планируемого к размещению объекта: Элементы благоустройства территории, в том числе малые архитектурные формы, за исключением некапитальных нестационарных строений и сооружений, рекламных конструкций, применяемых как составные части благоустройства территории. (в соответствии с п.4 постановления Правительства Российской Федерации №1300 от 3.12.2014г.)

Местоположение объекта: Российская Федерация, Смоленская область, г.Смоленск, ул. Нахимова, в районе дома №11

Кадастровый номер кадастрового квартала: 67:27:0020601

Площадь предполагаемых к использованию земель: 86 кв.м.

Категория земель: Земли населенных пунктов

Вид разрешенного использования: благоустройство территории

Ограничения использования земель или земельного участка, в том числе: -

Наличие объектов инженерной инфраструктуры и их характеристики: водопровод, теплотрасса, газопровод, ливневая канализация

Наличие объектов инженерной инфраструктуры и их характеристики: ВЛ УО ТП-117 Ф1, ЗТП-6кВ ТП 117

Наличие объектов транспортной инфраструктуры и их характеристики: улица Нахимова, улица Багратиона

Наличие и параметры охраны, санитарно-защитных и иных зон, в том числе проектируемых: охранный зона инженерных коммуникаций (67:27-6.2226)


санитарно-защитная зона предприятий, сооружений и иных объектов (67:27-6.5018), охранный зона инженерных коммуникаций (67:27-6.1284)

санитарно-защитная зона предприятий, сооружений и иных объектов (67:27-6.5024), охранный зона инженерных коммуникаций (67:27-6.364)

Наличие особо охраняемых природных территорий, объектов культурного наследия, иных территорий

и объектов, ограничивающих использование земельного участка: -

Чертеж размещения объекта
 на предполагаемых к использованию землях государственной собственности,
 выполненный на основе материалов инженерно-геодезических изысканий
 в масштабе 1:2000 - 1:500 с учетом сведений государственного кадастра недвижимости

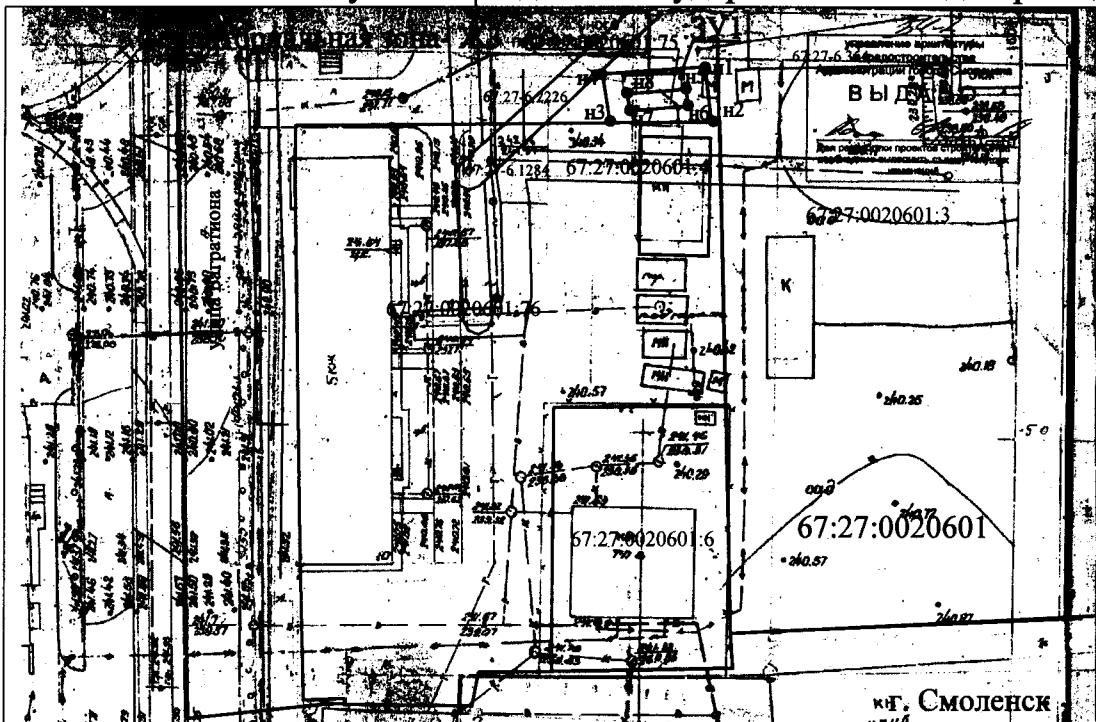

Описание границ смежных землепользователей

Каталог координат образуемых земельных участков

От точки №1 до точки №2 - земля неограниченной государственной собственности
От точки №2 до точки №3 - земля участка с кадастровым номером 67:27:0020601:76
От точки №3 до точки №4 - земля неограниченной государственной собственности
От точки №4 до точки №5 - земля участка с кадастровым номером 67:27:0020601:75
От точки №5 до точки №6 - земля участка с кадастровым номером 67:27:0020601:74
От точки №6 до точки №7 - земля участка с кадастровым номером 67:27:0020601:73
Номер точки	КООРДИНАТЫ		Дир. углы	Меры линий, м	На точку
	X	Y			
n1	460098.72	1220573.16	172° 27' 23"	7.85	2
n2	460090.94	1220574.19	269° 31' 38"	14.30	3
n3	460090.82	1220559.89	350° 36' 52"	6.98	4
n4	460097.71	1220558.75	85° 59' 52"	14.45	5
n1	460098.72	1220573.16	0° 0' 0"	0.00	1

Масштаб 1:1000

Условные обозначения:

- границы охранных зон, включенные в ЕГРН
- граница образуемого земельного участка
- граница кадастрового квартала
- дорога
- граница земельного участка, включенная в ГКН
- и не изменяемая при проведении кадастровых работ
- 67:27:0020301 - номер кадастрового квартала
- 391 - номер образуемой части земельного участка
- 67:27:0020301:28 - номер существующего земельного участка по сведениям ЕГРН
- n2 - характерная новая точка границ образуемого земельного участка

Номер точки	КООРДИНАТЫ		Дир. углы	Меры линий, м	На точку
	X	Y			
n5	460095.53	1220570.54	172° 52' 30"	2.34	2
n6	460092.21	1220570.83	265° 14' 53"	8.21	3
n7	460092.33	1220562.65	350° 36' 52"	2.45	4
n8	460094.95	1220562.25	85° 59' 52"	8.31	5
n5	460095.53	1220570.54	0° 0' 0"	0.00	1

Заявитель: / Дата: 2024г.

Место для оттиска печати (для юридических лиц и индивидуальных предпринимателей)

[illegible]

Ю

Наличие особо охраняемых природных территорий, объектов культурного наследия, иных территорий и объектов, ограничивающих использование земельного участка: -

Каталог координат образуемых земельных участков

[illegible]

Номер точки	КООРДИНАТЫ		Дир.углы	Меры линий,м	На точку
	X	Y			
н1	462411.16	1219690.23	176° 19' 24"	3.98	2
н2	462407.18	1219690.49	264° 53' 35"	3.00	3
н3	462406.91	1219687.50	356° 19' 24"	1.06	4
н4	462407.97	1219687.43	266° 19' 59"	9.85	5
н5	462407.34	1219677.60	176° 20' 17"	2.51	6
н6	462404.84	1219677.76	86° 16' 30"	9.85	7
н7	462405.48	1219687.59	156° 19' 7"	3.19	8
н8	462402.56	1219688.87	266° 16' 30"	13.94	9
н9	462408.56	1219674.96	356° 20' 17"	8.51	10
н10	462410.42	1219674.41	86° 19' 59"	15.85	11
н11	462411.16	1219690.23	0° 0' 0"	0.00	1

Масштаб 1:1000

67:27:0020301 - номер кадастрового квартала
3У1 - номер образуемой части земельного участка
67:27:0020301:28 - номер существующего земельного участка по сведениям ЕГРН
к2 - характерная новая точка грании образуемого земельного участка

№ 162405.48
№ 462405.56
№ 462405.64
№ 462410.14
№ 462411.18

«Городская
управляющая
компания»

2012 г. 22.07.2012

Заведующий (подпись)

Заявитель / Дата " " 2024г.

Место для оттиска печати (для юридических лиц и индивидуальных предпринимателей)

Утверждена

Людмила Сергеевна

исполняющего документа по утверждению, владения недвижимостью
Г. Гоминцев

органов государственной власти или органов местного
самоуправления, принявших решение по утверждению охоты

на территории охотничьих хозяйств и переданных в пользование земельных участков)

№ _____ от "08" 09 2021 г.

Наименование планируемого к размещению объекта: Элементы благоустройства территории, в том числе малые архитектурные формы, за исключением некапитальных нестационарных строений и сооружений, рекламных конструкций, применяемых как составные части благоустройства территории. (в соответствии с п.4 постановления Правительства Российской Федерации №1300 от 3.12.2014г.)

Местоположение объекта: Российская Федерация, Смоленская область, г.Смоленск, Витебское шоссе, в районе дома № 28

Кадастровый номер кадастрового квартала: 67:27:0013445

Площадь предполагаемых к использованию земель: 60 кв.м.

Категория земель: Земли населенных пунктов

Вид разрешенного использования: благоустройство территории

Ограничения использования земель или земельного участка, в том числе: -

Наличие объектов инженерной инфраструктуры и их характеристики: ВЛ 0,4кВ №3 ТП 024, ВЛ УО ТП-24 Ф1

Наличие объектов инженерной инфраструктуры и их характеристики: водопровод, ливневая канализация, газопровод, теплотель


Наличие объектов транспортной инфраструктуры и их характеристики: Витебское шоссе

Наличие и параметры охраны, санитарно-защитных и иных зон, в том числе проектируемых: охранный зона инженерных коммуникаций (67:27-6.5907) охранный зона инженерных коммуникаций (67:27-6.6193), охранный зона инженерных коммуникаций (67:27-6.3196)

Наличие особо охраняемых природных территорий, объектов культурного наследия, иных территорий и объектов, ограничивающих использование земельного участка: -

Чертеж размещения объекта

на предполагаемых к использованию землях государственной собственности,
выполненный на основе материалов инженерно-геодезических изысканий
в масштабе 1:2000 - 1:500 с учетом сведений государственного кадастра недвижимости

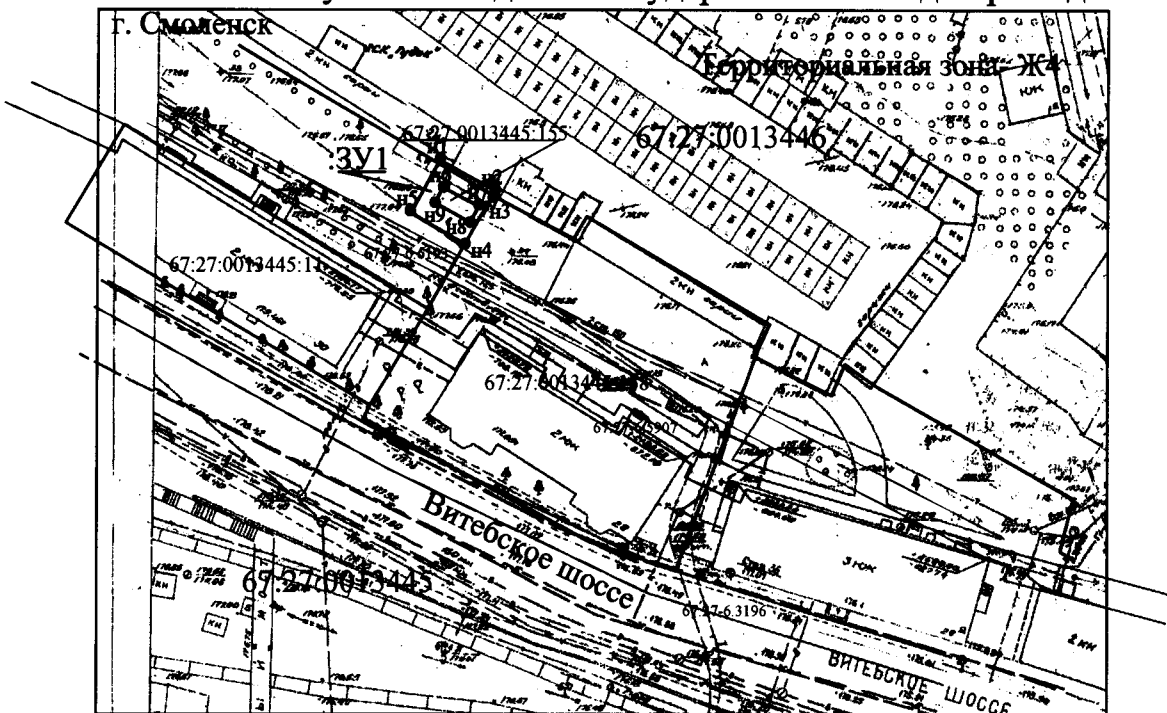

Описание границ смежных землепользователей

Каталог координат образуемых земельных участков

От точки Лен1 до Меточки н3- земли неразграниченной государственной собственности

От точки Лен3 до Меточки н4- земли участка с кадастровым номером 67:27:0013445:155

От точки Лен4 до Меточки н1- земли неразграниченной государственной собственности

От точки Ленб6 до Меточки нб6- земли участка с кадастровым номером 67:27:0013445:155

Номер точки	КООРДИНАТЫ		Дир.углы	Меры линий,м	На точку
	X	Y			
н1	462232.87	1221422.21	118° 14' 45"	5.64	2
н2	462230.20	1221427.18	209° 7' 16"	2.51	3
н3	462228.01	1221425.96	299° 6' 50"	5.63	4
н4	462230.75	1221421.04	28° 53' 37"	2.42	5
н1	462232.87	1221422.21	0° 0' 0"	0.00	1

Масштаб 1:1000

Контур2					
Пункты	КООРДИНАТЫ		Дир.углы	Меры линий,м	На точку
	X	Y			
н5	462236.5	1221421.77	118° 3' 9"	8.79	2
н6	462232.40	1221429.52	209° 38' 37"	0.75	3
н7	462231.175	1221429.15	209° 38' 37"	7.80	4
н8	462234.97	1221425.29	299° 12' 2"	8.67	5
н9	462229.30	1221417.72	28° 53' 37"	8.38	6
н10	462136.5	1221421.77	0° 0' 0"	0.00	1

Условные обозначения:

- границы отдельных зон, включенные в ЕПРН
 - граница образуемого земельного участка
 - граница кадастрового квартала
 - граница земельного участка, включенная в ГКН
- и не изменяемая при проведении кадастровых работ
- 67:27:0013444- номер кадастрового квартала
- 3:31- номер образуемой части земельного участка
- 67:27:0013444-34- номер существующего земельного участка по с
- а2 - характерная новая точка границ образуемого участка

Заявитель

/ Дата" " 2024г.

Место для оттиска печати (для юридических лиц и индивидуальных предпринимателей)

Утверждена
 1. *С. Прохорова*
 2. *С. Прохорова*
СХЕМА ГРАНИЦ предполагаемых к использованию земель или части земельного участка на кадастровом плане территории

Наименование планируемого к размещению объекта: Элементы благоустройства территории, в том числе малые архитектурные формы, за исключением некапитальных нестационарных строений и сооружений, рекламных конструкций, применяемых как составные части благоустройства территории. (в соответствии с п.4 постановления Правительства Российской Федерации №1300 от 3.12.2014г.)

Местоположение объекта: Российская Федерация, Смоленская область, ул. Багратиона, в районе дома № 15

Кадастровый номер кадастрового квартала: 67:27:0020525

Площадь предполагаемых к использованию земель: 65кв.м.

Категория земель: Земли населенных пунктов

Вид разрешенного использования: благоустройство территории

Ограничения использования земель или земельного участка, в том числе: -

Наличие объектов инженерной инфраструктуры и их характеристики: водопровод, теплотрасса, газопровод, Л-509 РП-5, ливневая канализация

Наличие объектов инженерной инфраструктуры и их характеристики: ВЛ НО №1 РП 05, КЛ-6 кВ от РП-5, в том числе: Кабель ААБЗ х120

Наличие объектов транспортной инфраструктуры и их характеристики: улица Багратиона

Наличие и параметры охраны, санитарно-защитных и иных зон, в том числе проектируемых: охранный зона инженерных коммуникаций (67:27-6.4584)

санитарно-защитная зона предприятий, сооружений и иных объектов (67:27-6.5018), охранный зона инженерных коммуникаций (67:27-6.4957)

санитарно-защитная зона предприятий, сооружений и иных объектов (67:27-6.5024), охранный зона инженерных коммуникаций (67:27-6.2666)


охранный зона инженерных коммуникаций (67:27-6.398), охранный зона инженерных коммуникаций (67:27-6.2805)

Наличие особо охраняемых природных территорий, объектов культурного наследия, иных территорий

и объектов, ограничивающих использование земельного участка: -

Чертеж размещения объекта

на предполагаемых к использованию землях государственной собственности,
 выполненный на основе материалов инженерно-геодезических изысканий
 в масштабе 1:2000 - 1:500 с учетом сведений государственного кадастра недвижимости

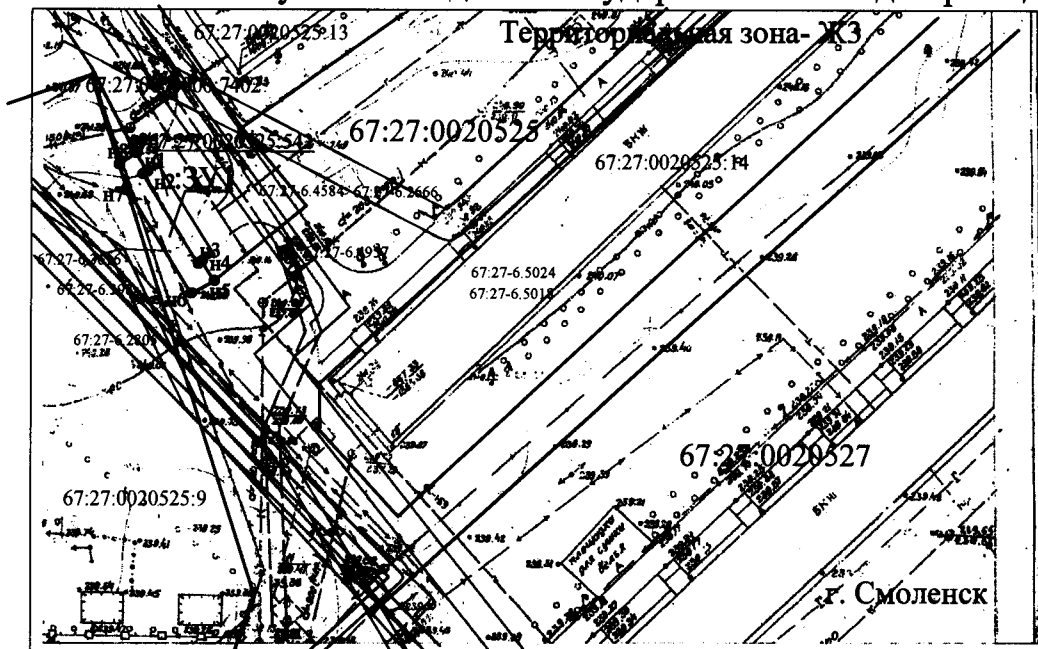

Описание границ смежных землепользователей

Каталог координат образуемых земельных участков

От точки №1 до точки №2 - земли участка с кадастровым номером 67:27:0020525-542
От точки №1 до точки №3 - земли участка с кадастровым номером 67:27:0000000-7402
От точки №1 до точки №4 - земли участка с кадастровым номером 67:27:0000000-7402
От точки №1 до точки №5 - земли участка с кадастровым номером 67:27:0020525-9
От точки №1 до точки №6 - земли участка с кадастровым номером 67:27:0020525-9
От точки №1 до точки №7 - земли участка с кадастровым номером 67:27:0000000-7402
От точки №1 до точки №8 - земли участка с кадастровым номером 67:27:0000000-7402
От точки №1 до точки №9 - земли участка с кадастровым номером 67:27:0000000-7402

Номер точки	КОординАТЫ		Дир. углы	Меры линий, м	На точку
	X	Y			
н1	459471.47	1220489.04	238° 12' 4"	0.73	2
н2	459471.08	1220488.42	148° 3' 54"	14.68	3
н3	459458.63	1220496.18	58° 16' 35"	0.65	4
н4	459458.97	1220496.73	148° 20' 3"	3.22	5
н5	459456.23	1220498.42	241° 25' 9"	3.64	6
н6	459456.49	1220495.23	328° 3' 54"	17.20	7
н7	459456.04	1220486.13	342° 19' 35"	3.60	8
н8	459472.11	1220485.04	58° 5' 31"	2.85	9
н9	459474.03	1220487.46	148° 9' 36"	3.00	10
н10	459471.47	1220489.04	0° 0' 0"	0.00	1

Масштаб 1:1000

Условные обозначения:

- границы охранных зон, включенные в ЕГРН
- граница образуемого земельного участка
- граница кадастрового квартала
- дорога
- граница земельного участка, включенная в ГКН
- и не изменяемая при проведении кадастровых работ

67:27:0020501 - номер кадастрового квартала

331 - номер образуемой части земельного участка

67:27:0020301:28 - номер существующего земельного участка по сведениям ЕГРН

● н2 - характерная новая точка границ образуемого земельного участка



Заявитель

/ Дата " " 2024г.

Место для оттиска печати (для юридических лиц и индивидуальных предпринимателей)

Утверждена
 1. *С. С. Смирнов*
 2. *С. С. Смирнов*
СХЕМА ГРАНИЦ предполагаемых к использованию земель или части земельного участка на кадастровом плане территории

Наименование планируемого к размещению объекта: Элементы благоустройства территории, в том числе малые архитектурные формы, за исключением некапитальных нестационарных строений и сооружений, рекламных конструкций, применяемых как составные части благоустройства территории. (в соответствии с п.4 постановления Правительства Российской Федерации №1300 от 3.12.2014г.)

Местоположение объекта: Российская Федерация, Смоленская область, г.Смоленск, 1-ый Краснофлотский пер., в районе дома № 60

Кадастровый номер кадастрового квартала: 67:27:0020214

Площадь предполагаемых к использованию земель: 102 кв.м.

Категория земель: Земли населенных пунктов

Вид разрешенного использования: благоустройство территории

Ограничения использования земель или земельного участка, в том числе: -

Наличие объектов инженерной инфраструктуры и их характеристики: ВЛ УО ТП-128 Ф1, Ф2, водопровод, канализация, газопровод, теплотрасса

Наличие объектов транспортной инфраструктуры и их характеристики: пер. 1-й Краснофлотский, Нарвский тупик

Наличие и параметры охраны, санитарно-защитных и иных зон, в том числе проектируемых: охранный зона инженерных коммуникаций (67:27-6.5024)


охранный зона инженерных коммуникаций (67:27-6.5018), охранный зона инженерных коммуникаций (67:27-6.4584)

охранный зона инженерных коммуникаций (67:27-6.4105), охранный зона инженерных коммуникаций (67:27-6.4108)

Наличие особо охраняемых природных территорий, объектов культурного наследия, иных территорий

и объектов, ограничивающих использование земельного участка: - зона охраны искусственных объектов (67:00-6.255)

Чертеж размещения объекта
 на предполагаемых к использованию землях государственной собственности,
 выполненный на основе материалов инженерно-геодезических изысканий
 в масштабе 1:2000 - 1:500 с учетом сведений государственного кадастра недвижимости

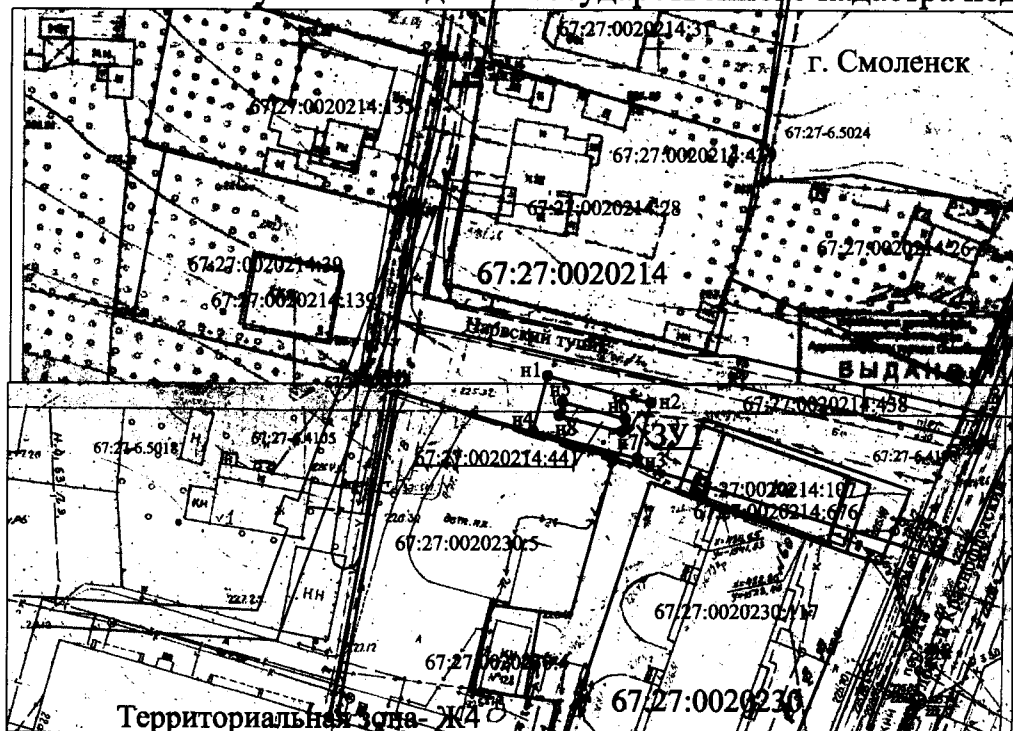

Описание границ смежных землепользователей

Каталог координат образуемых земельных участков

От точки №1 до точки №1 - земли неограниченной государственной собственности
От точки №1 до точки №5 - земли участка с кадастровым номером 67:27:0020214:41

Номер точки	КООРДИНАТЫ		Дир. углы	Меры линий, м	На точку
	X	Y			
н1	460601.92	1220554.38	104° 30' 42"	15.00	2
н2	460598.16	1220568.90	193° 40' 17"	7.90	3
н3	460590.49	1220567.04	284° 26' 55"	15.16	4
н4	460594.27	1220552.36	14° 50' 6"	7.92	5
н1	460601.92	1220554.38	0° 0' 0"	0.00	1

Контур2

Номер точки	КООРДИНАТЫ		Дир. углы	Меры линий, м	На точку
	X	Y			
н5	460598.16	1220556.52	104° 30' 42"	9.06	2
н6	460596.04	1220565.29	193° 40' 17"	1.90	3
н7	460594.15	1220564.84	284° 26' 55"	9.10	4
н8	460596.42	1220556.03	14° 50' 6"	1.91	5
н9	460598.27	1220556.52	0° 0' 0"	0.00	1

Масштаб 1:1000

Условные обозначения:

- границы охранных зон, включенные в ЕГРН
- граница образуемого земельного участка
- граница кадастрового квартала
- дорога
- граница земельного участка, включенная в ГКН

и не изменяемая при проведении кадастровых работ

67:27:0020214 - номер кадастрового квартала

3У1 - номер образуемой части земельного участка

67:27:0020214:28 - номер существующего земельного участка по сведениям ЕГРН

● н2 - характерная новая точка границ образуемого земельного участка

Заявитель

/ Дата " " 2024г.

Место для оттиска печати (для юридических лиц и индивидуальных предпринимателей)