


Чертеж границ зон планируемого размещения объектов социально-культурного и коммунально-бытового назначения, иных объектов капитального строительства. М 1:2000

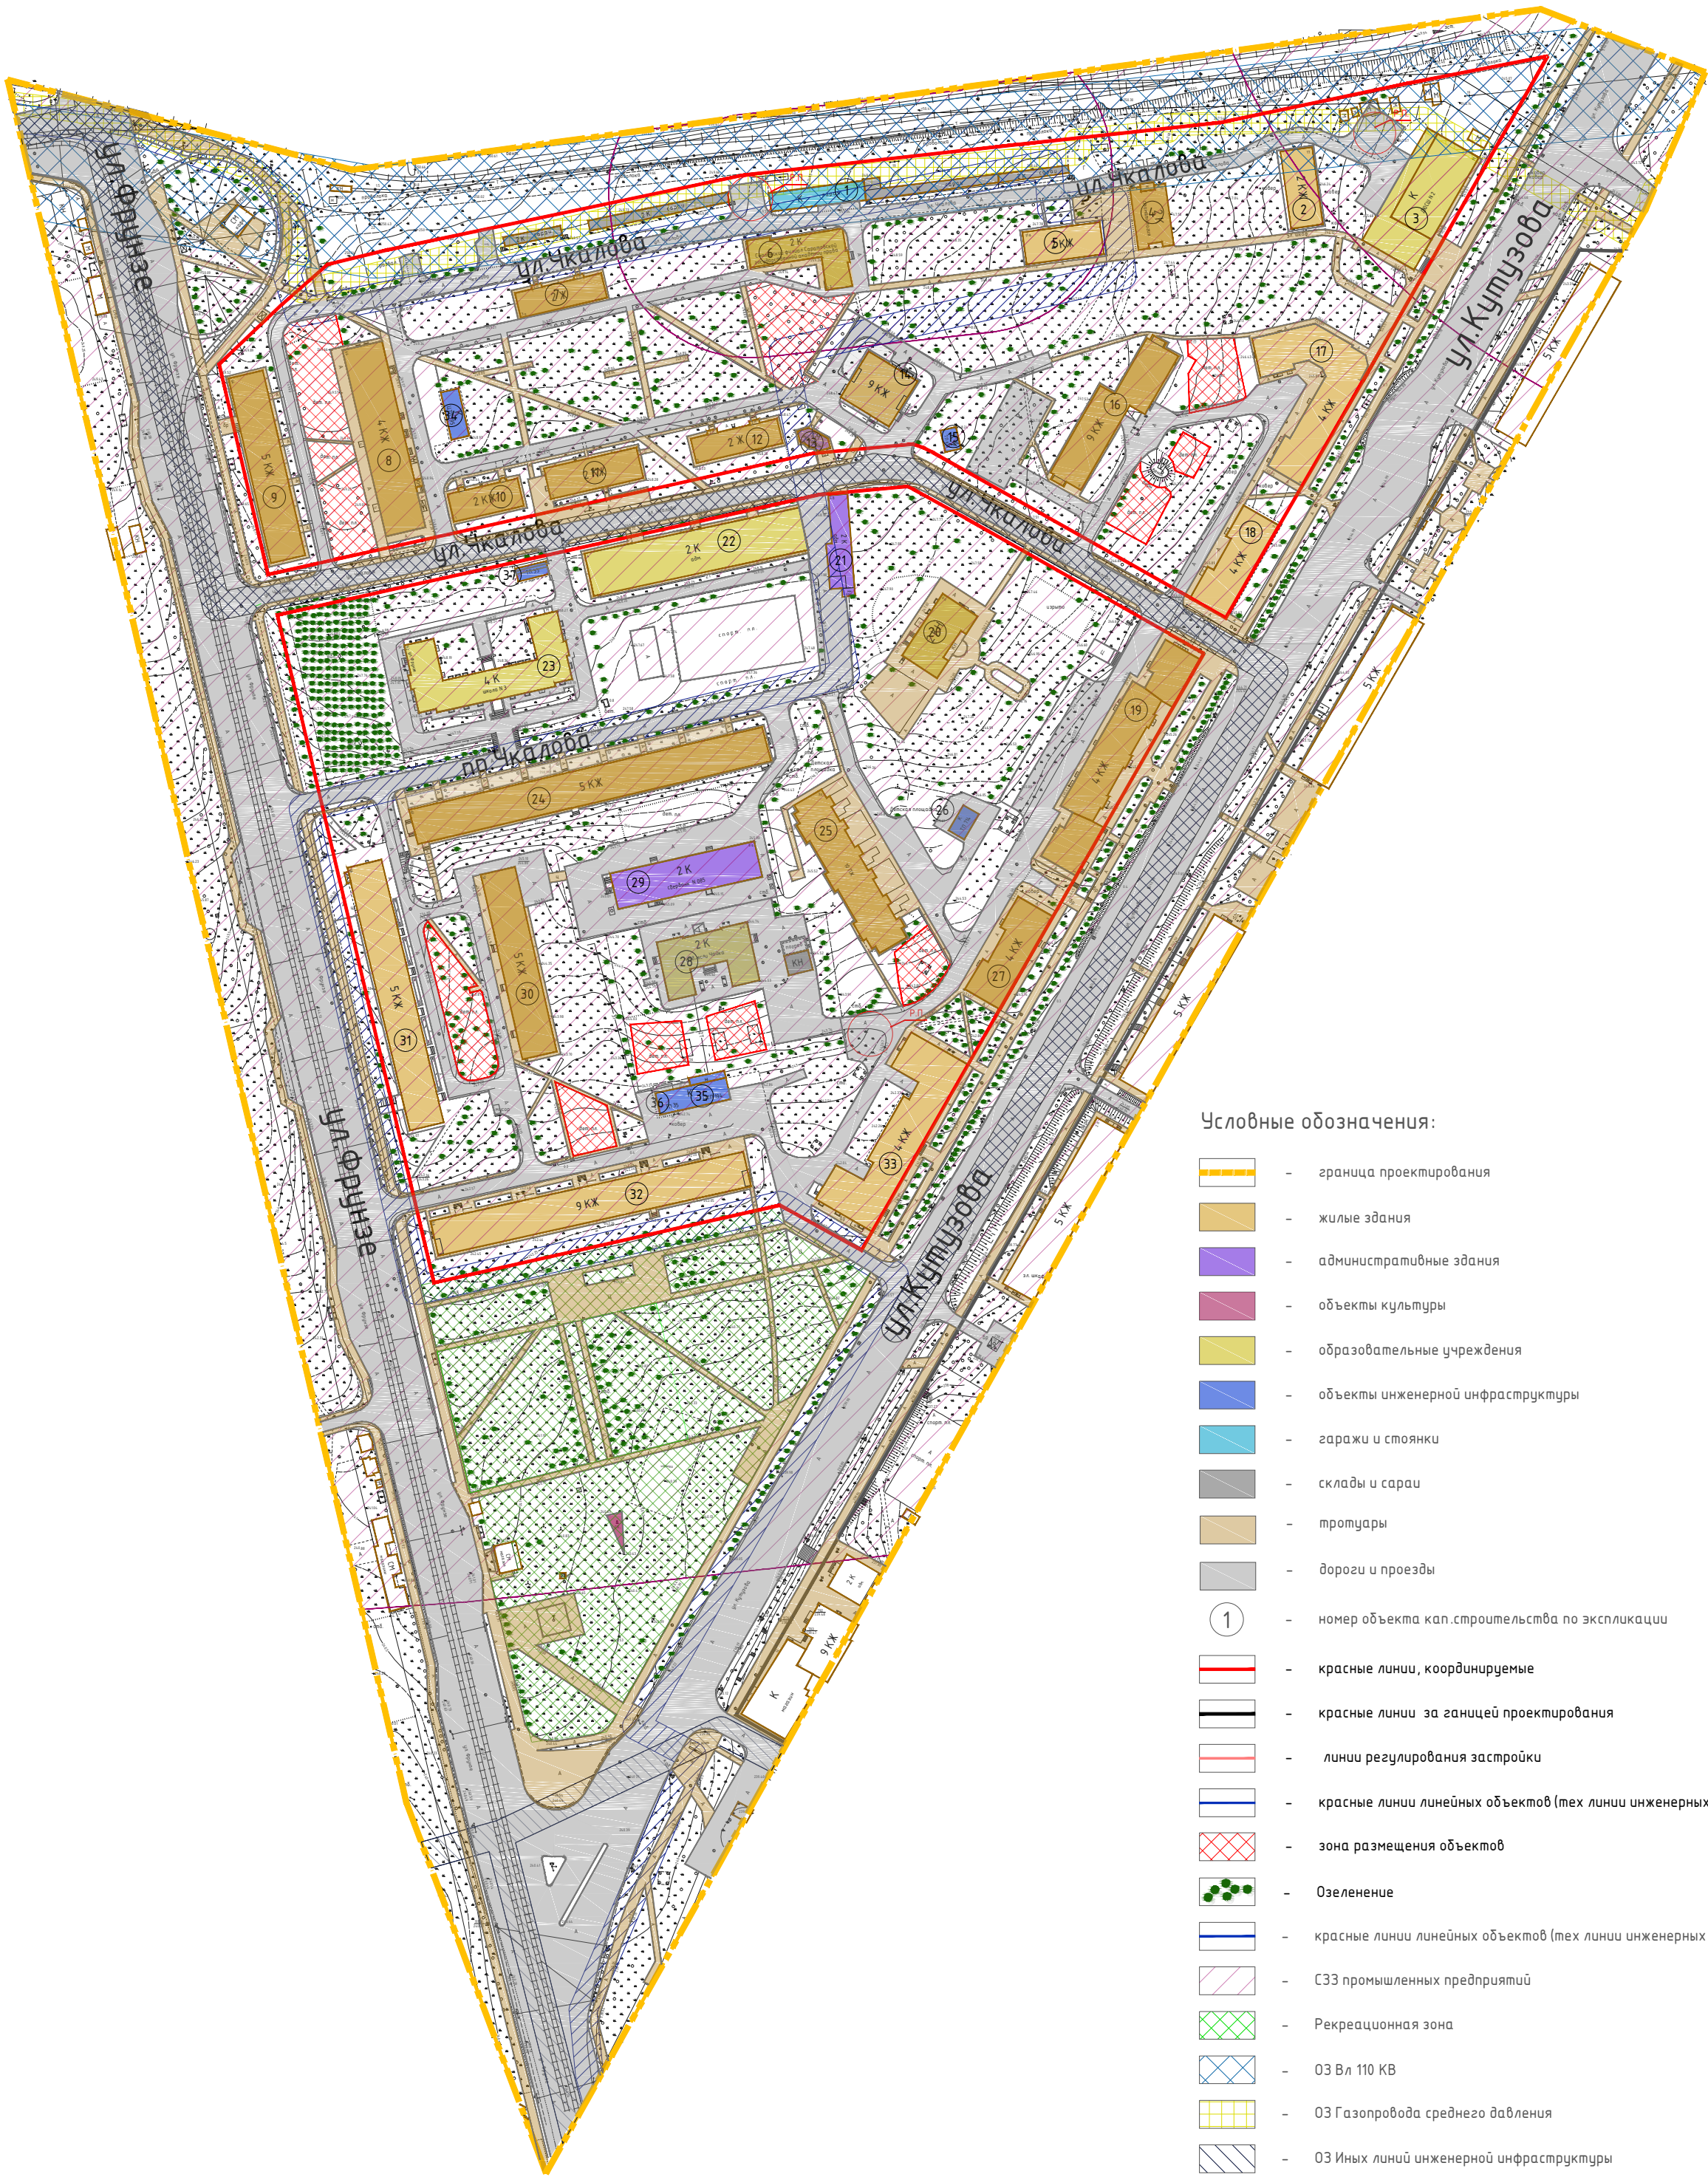

- Условные обозначения:
- граница проектирования
 - жилые здания
 - административные здания
 - объекты культуры
 - образовательные учреждения
 - объекты инженерной инфраструктуры
 - гаражи и стоянки
 - склады и сараи
 - тротуары
 - дороги и проезды
 - номер объекта кап. строительства по экспликациям
 - красные линии, координируемые
 - красные линии за границей проектирования
 - линии регулирования застройки
 - красные линии линейных объектов (тех линии инженерных объектов) существующие
 - зона размещения объектов
 - Озеленение
 - красные линии линейных объектов (тех линии инженерных объектов) существующие
 - СЗЗ промышленных предприятий
 - Рекреационная зона
 - ОЗ Вл 110 КВ
 - ОЗ Газопровода среднего давления
 - ОЗ Иных линий инженерной инфраструктуры
 - ОЗ Теплосети
 - Разворотная площадка

1. Чертеж разработан на топографической съемке М 1:500, выполненной отделом геодезических изысканий ООО "БИНОМ" в 2015 г.
2. Система координат МСК-67, система высот Балтийская.



Масштаб 1:2000

Муниципальный контракт №0163300029415000490 "Разработка проекта планировки и межевания застроенных территорий г.Смоленска"					
Проект планировки и межевания, застроенных и подлежащих застройке территории квартала в границах ул. Кутузова - вдоль ограждения Авиационного завода - ул. Фрунзе					
Изм.	Кол. уч.	Лист	№ док.	Подп.	Дата
Директор		Гаврилов			
ГАП		Рейзман			
Нач. ОГИ		Греков			
Выполнил		Ленева			
Проект планировки территории				Стадия	Лист
				ПП	4
					5
Чертеж границ зон планируемого размещения объектов социально-культурного и коммунально-бытового назначения, иных объектов капитального строительства. М 1:2000				ООО "Бином"	