


Условные обозначения

- граница проектирования
- жилые здания
- административные здания, учреждения по обслуживанию населения
- учреждения здравоохранения
- объекты культуры, музеи
- образовательные учреждения
- объекты инженерной инфраструктуры
- гаражи, стоянки
- склады, сараи
- производственные здания

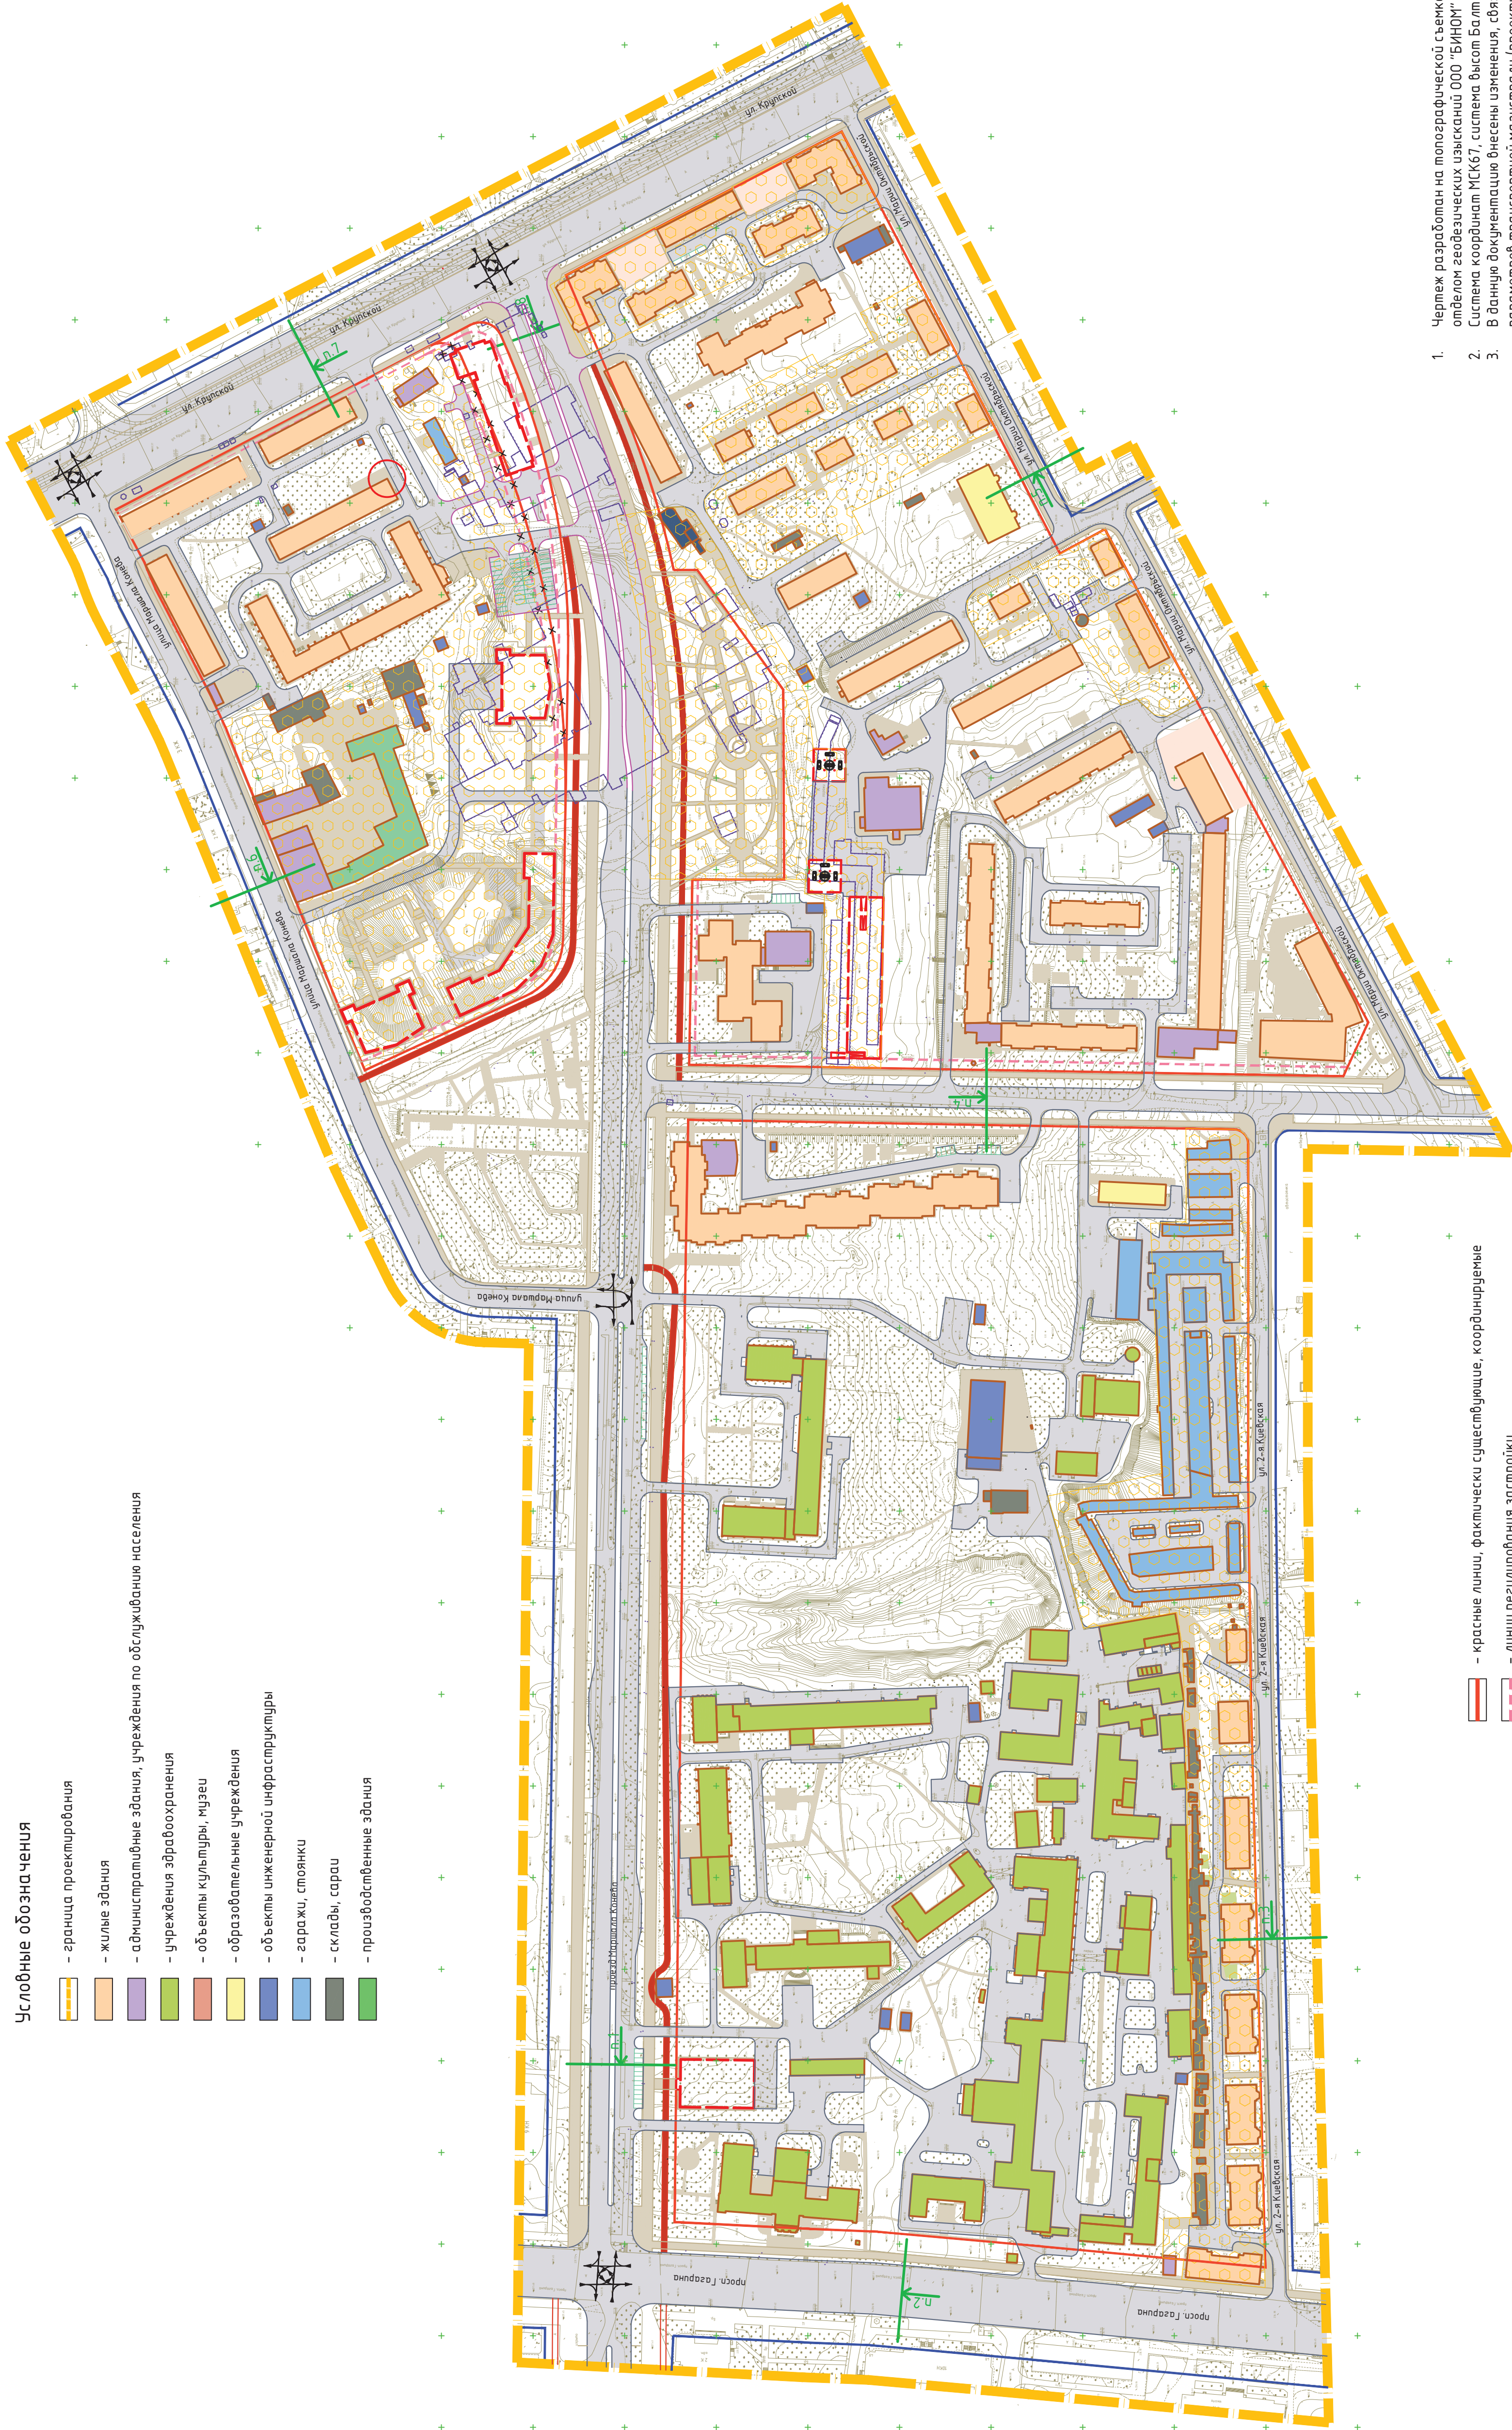

- красные линии, фактически существующие, координированные
- линии регулирования застройки
- красные линии, проектируемые
- линии регулирования застройки, проектируемые
- красные линии за границей проектирования
- дороги проектируемые
- проектируемые здания
- место построения поперечного профиля

- Чертеж разработан на топографической съемке М 1:500, выполненной отделом геодезических изысканий ООО "БИНЮМ" в 2013г.
- Система координат МСК67, система высот Балтийская.
- В данной документации внесены изменения, связанные с изменениями параметров транспортной магистрали (проектируемая магистраль – ул. 25 Сентября от ул. Кривской до пр-та Гагарина).
- Данный лист смотреть совместно с листом: Схема поперечных профилей улиц и проездов (том 1.3).

18/2015				ПП			
				г. Смоленск, квартал в границах ул. Кривской-ул. Мариала Конева-проспекта Гагарина-ул. 2-й Киевской-ул. Марии Октябрьской.			
Изм.	Кол. чт.	Лист	№ док.	Подп.	Дата	Лист	Листов
ГАП		Поголов				П	2и 6
Разработал	Ряженкин						000
Чертеж линий, обозначающих дороги, улицы, проезды, объекты транспортной инфраструктуры. М 1:2000.				"ПРОЕКТ-бюро"			
				Формат А1			